




Секция 1

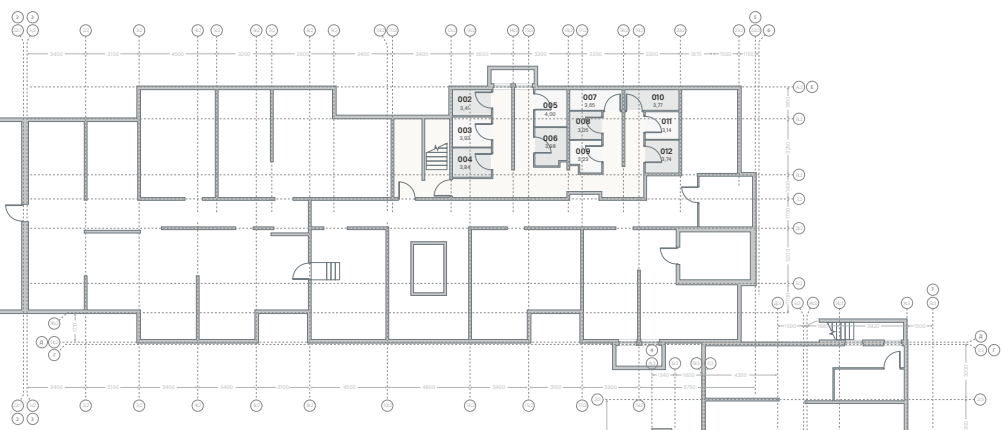

Секция 2




КВАРТАЛ *Австралия* > КОРПУСА 3-4  
-1 этаж

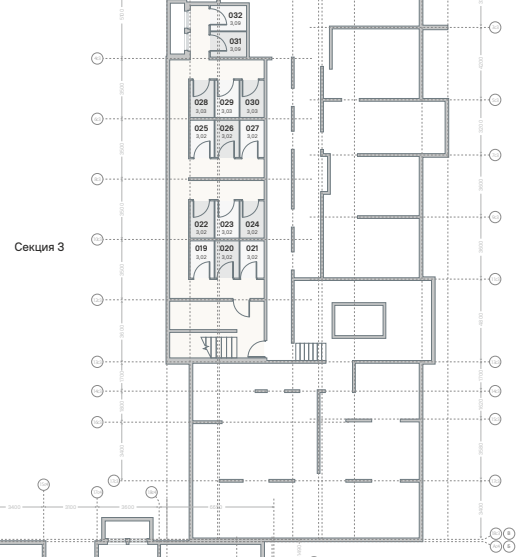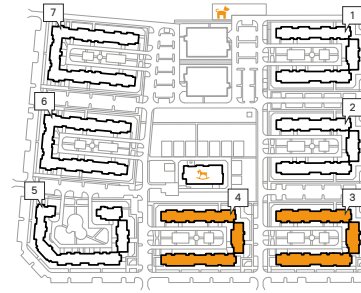


Секция 3


Кладовые помещения    МОП – места общего пользования

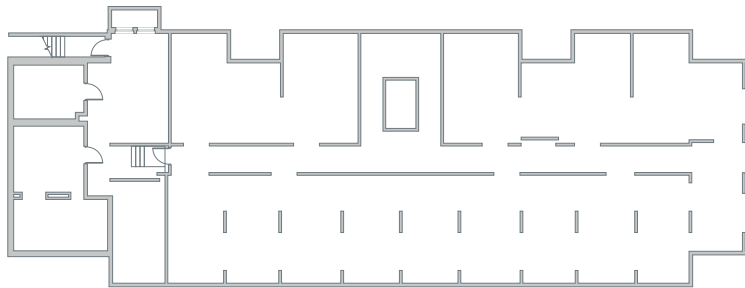

Секция 5

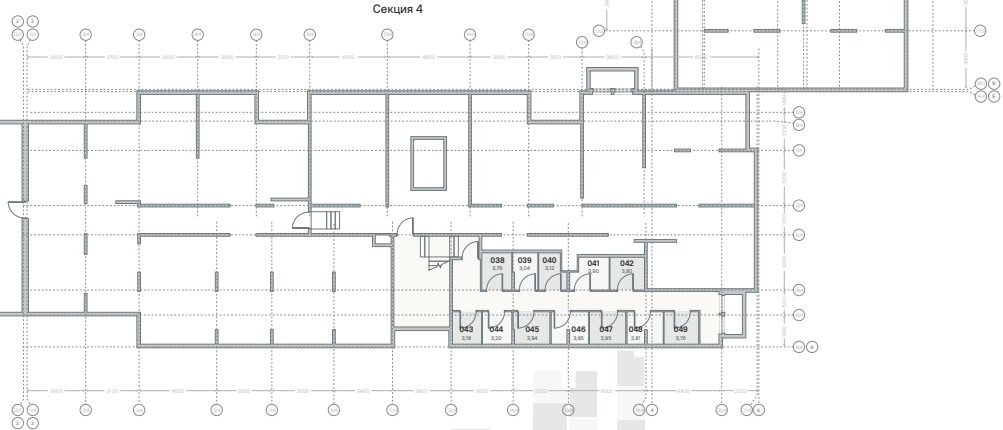


Секция 4

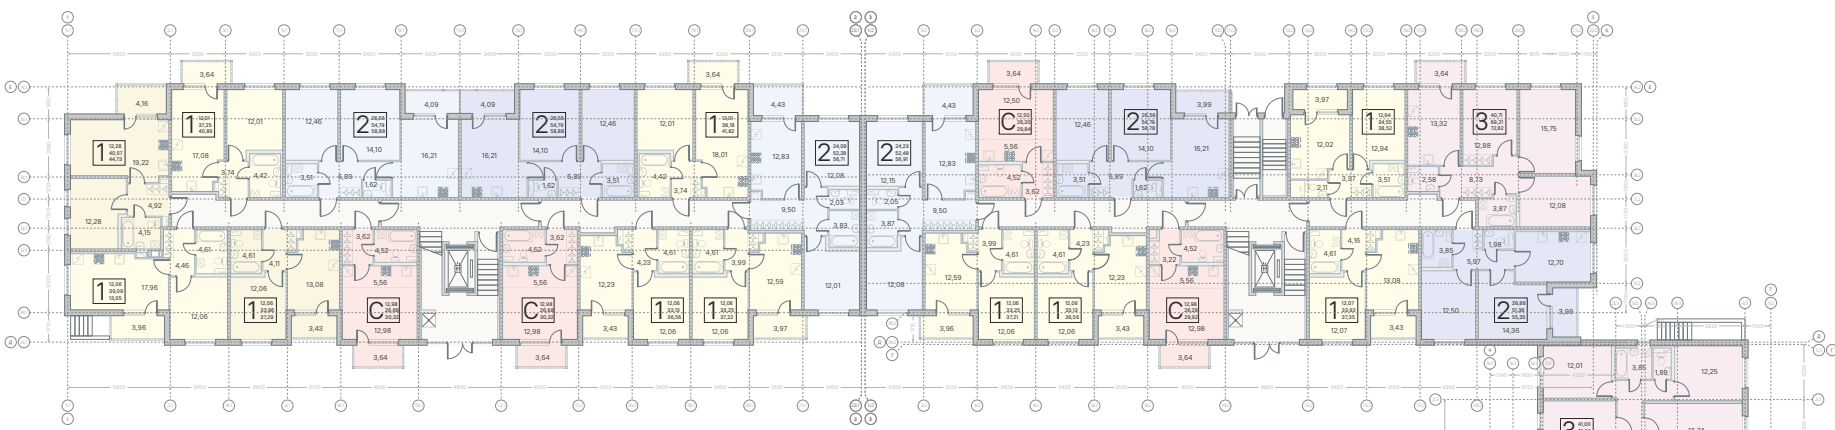

Секция 1

Секция 2

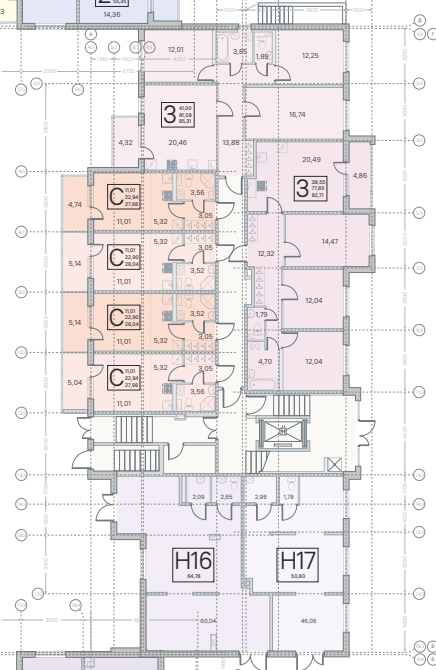


Секция 3



КВАРТАЛ *Австралия* > КОРПУСА 3-4  
1 этаж




- С – студия
- 1К квартира
- 2К квартира
- 3К квартира
- коммерческие помещения
- МОП – места общего пользования

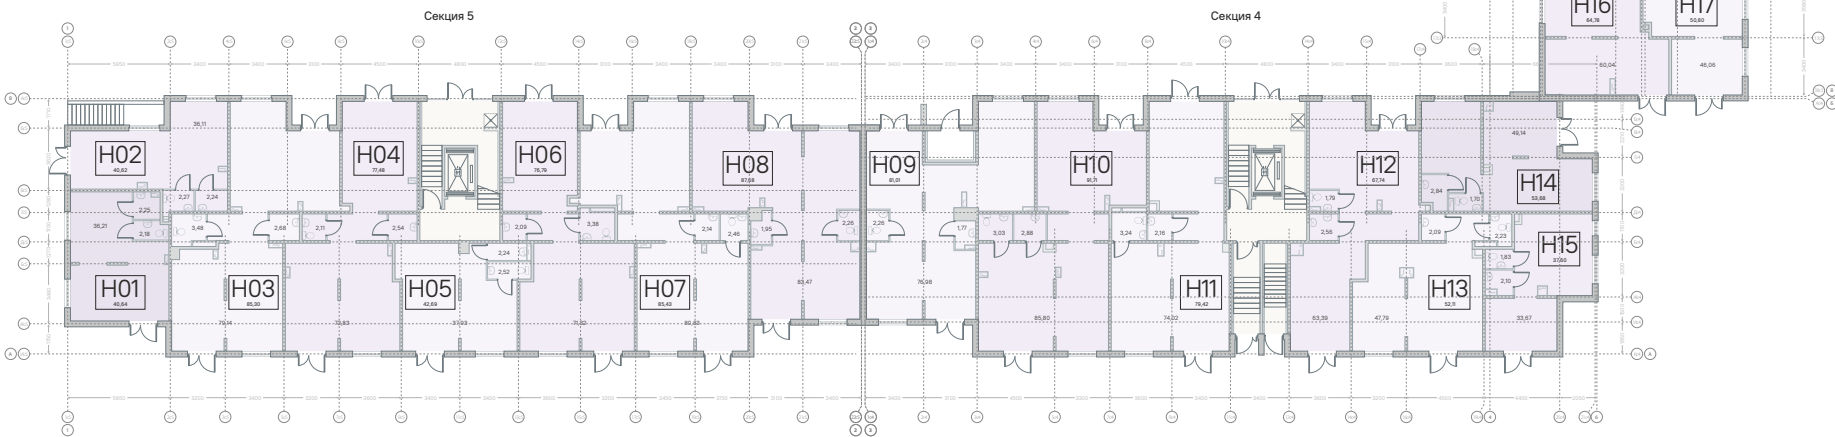


Секция 5

Секция 4

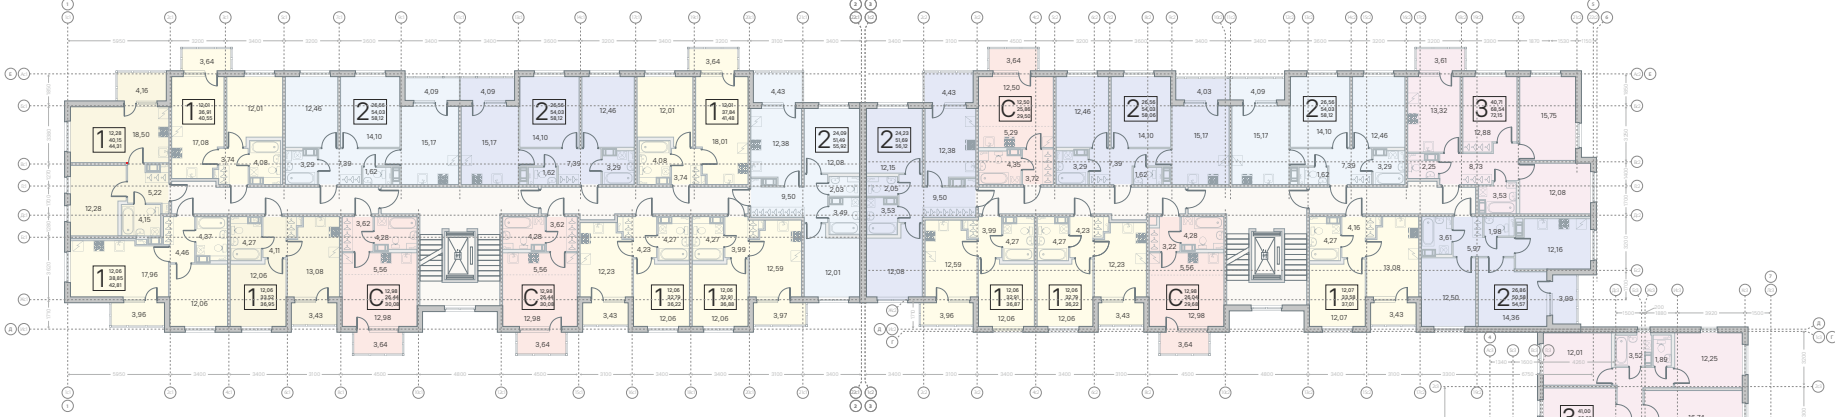

Секция 1

Секция 2

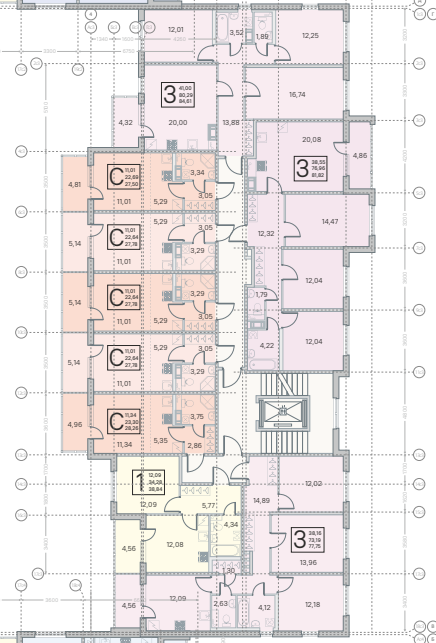


Секция 3



КВАРТАЛ *Австралия* > КОРПУСА 3-4  
2 этаж




- С – студия
- 1К квартира
- 2К квартира
- 3К квартира
- МОП – места общего пользования

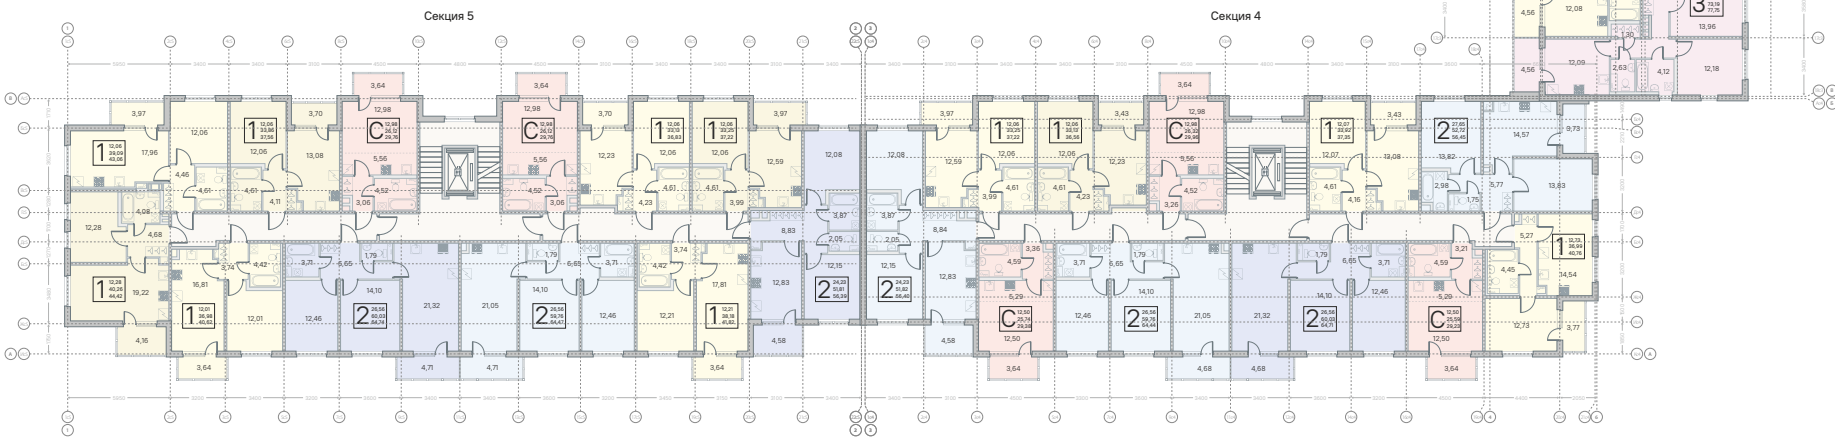

Секция 5


Секция 4



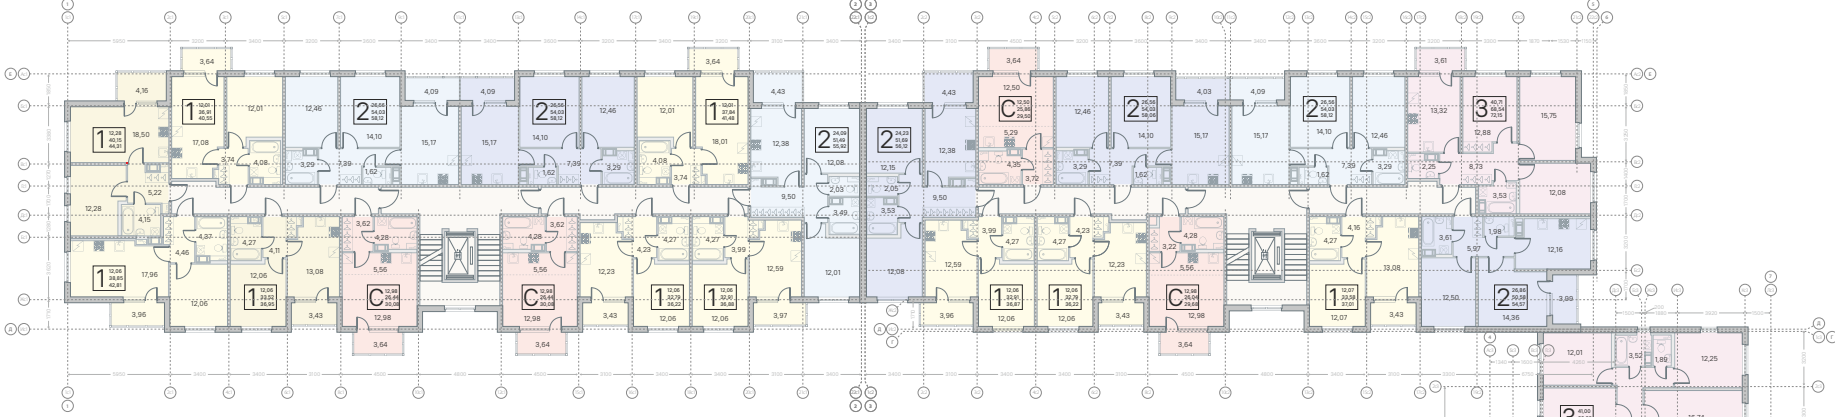

Секция 1


Секция 2

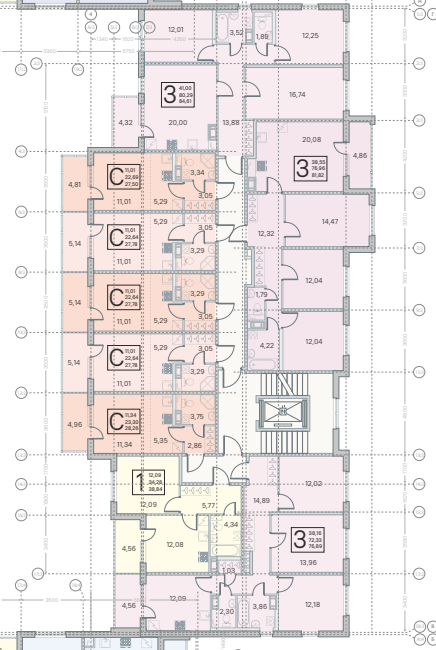


Секция 3



КВАРТАЛ *Австралия* > КОРПУСА 3-4  
3-5 этажи

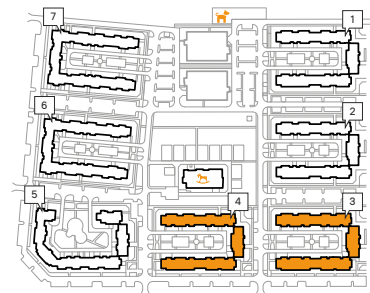

С – студия    1К квартира    2К квартира    3К квартира    МОП – места общего пользования

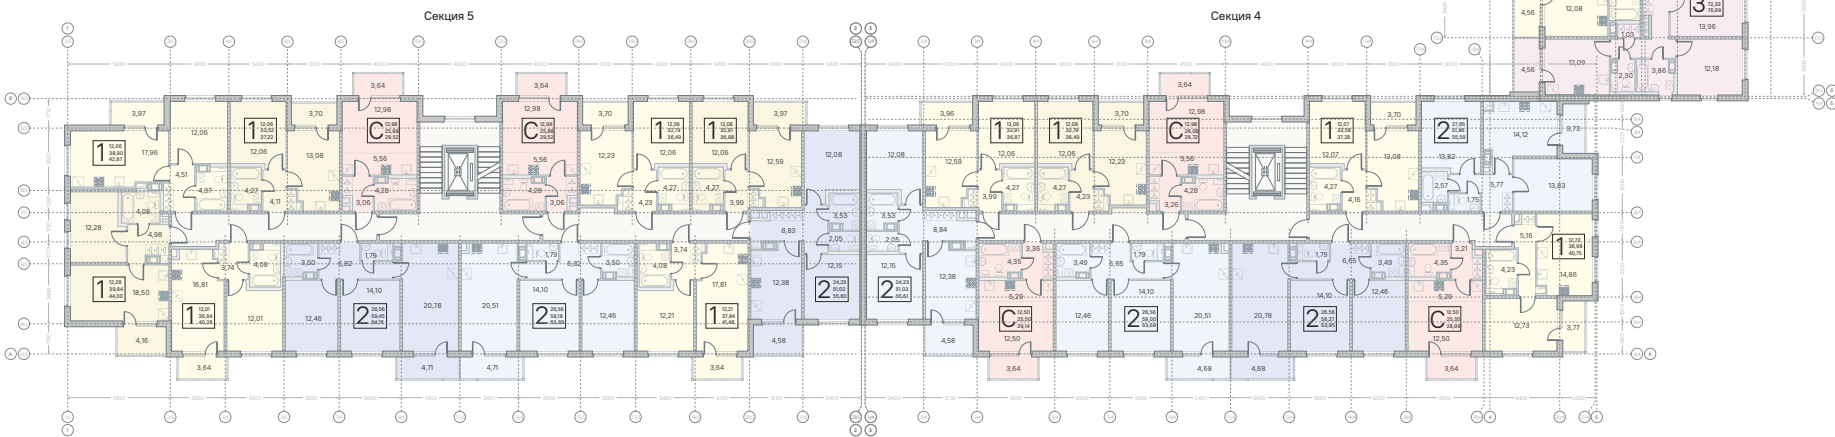

Секция 5

Секция 4