




Секция 1

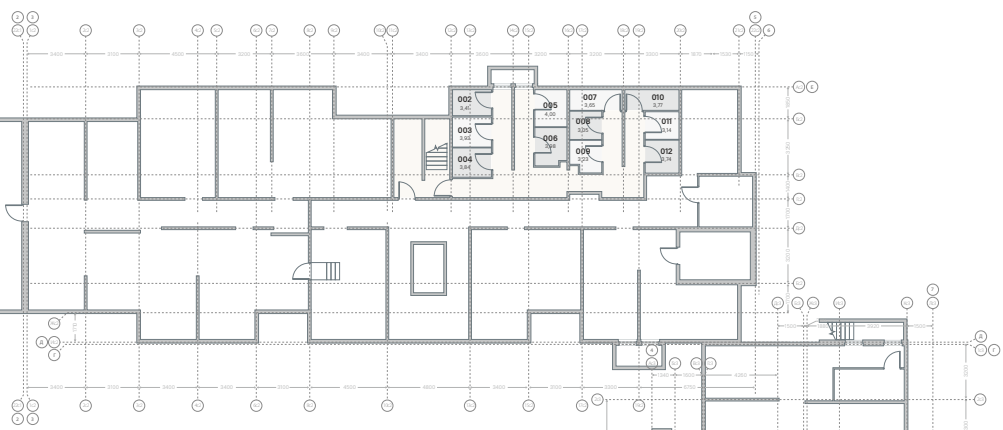


Секция 2




КВАРТАЛ *Австралия* > КОРПУСА 3-4
-1 этаж

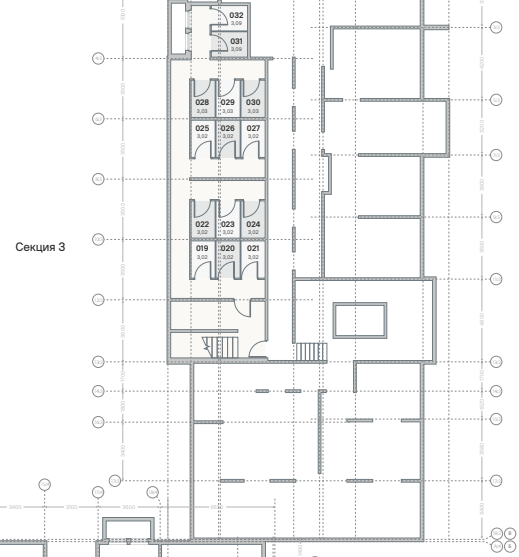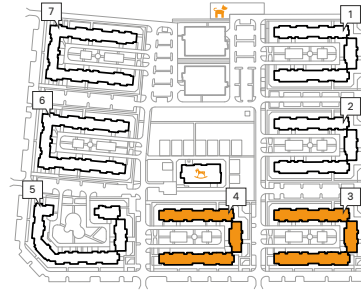

Секция 3

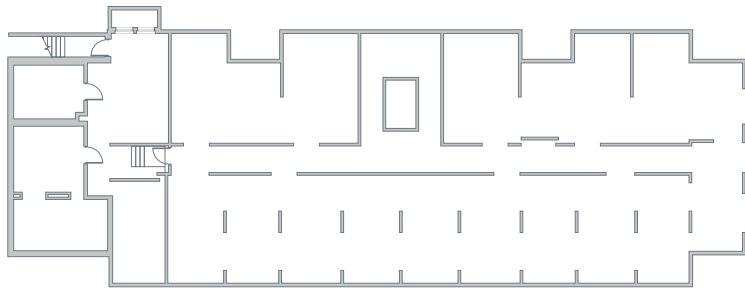


Секция 5

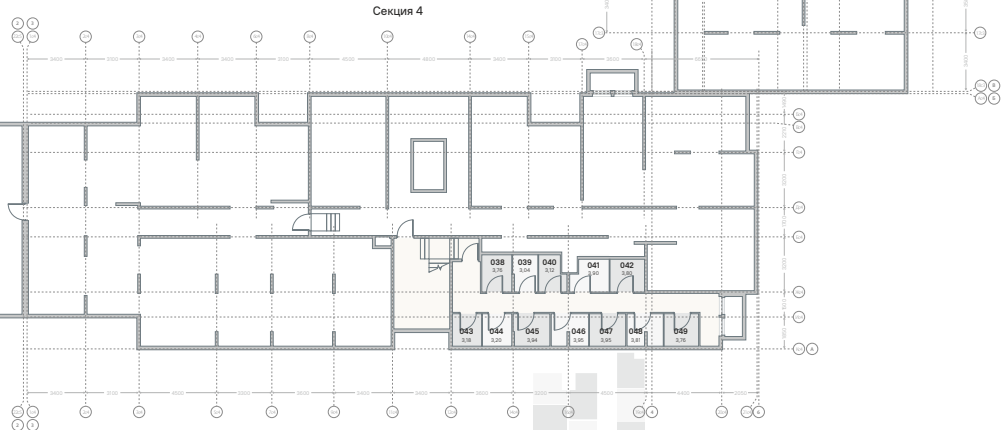


Секция 4

Кладовые помещения МОП – места общего пользования

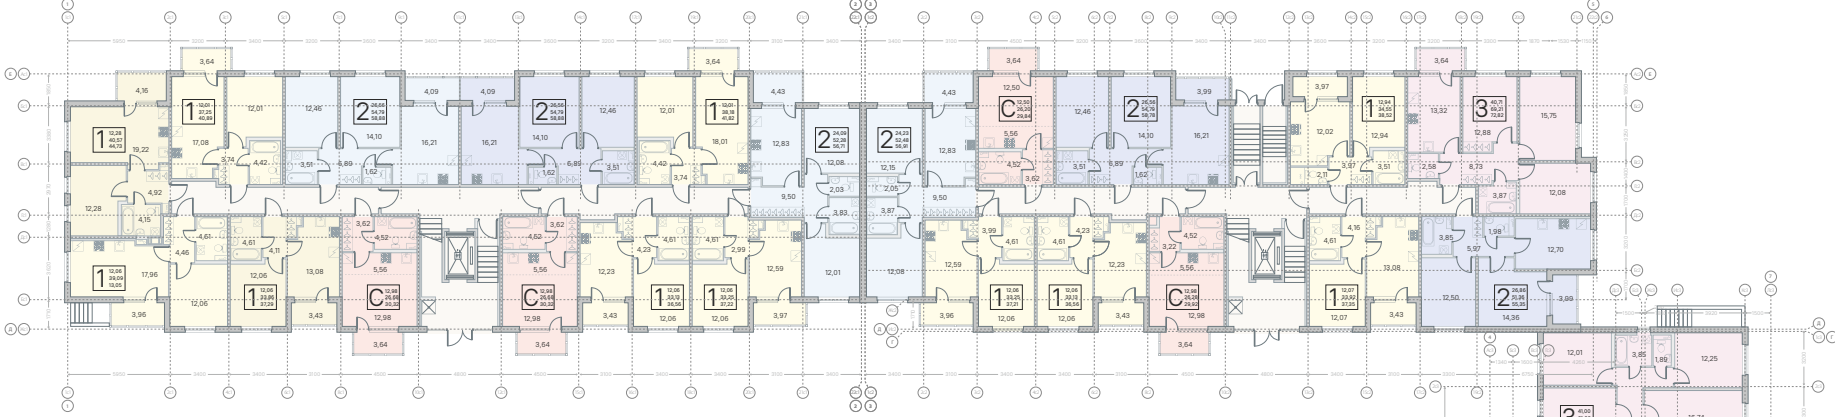

Секция 1

Секция 2

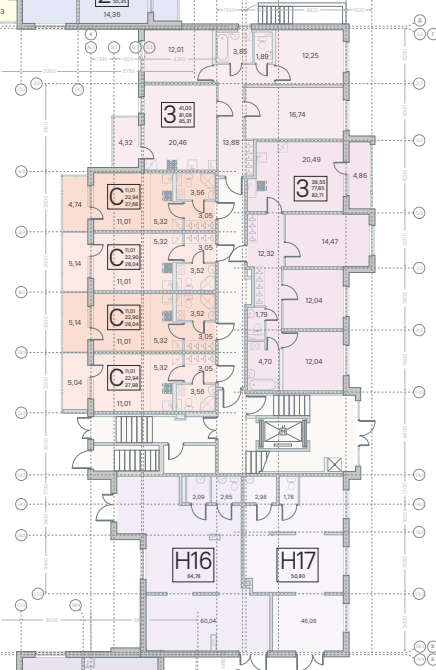

Секция 3




КВАРТАЛ *Австралия* > КОРПУСА 3-4
1 этаж




- С – студия
- 1К квартира
- 2К квартира
- 3К квартира
- коммерческие помещения
- МОП – места общего пользования

Секция 5

Секция 4

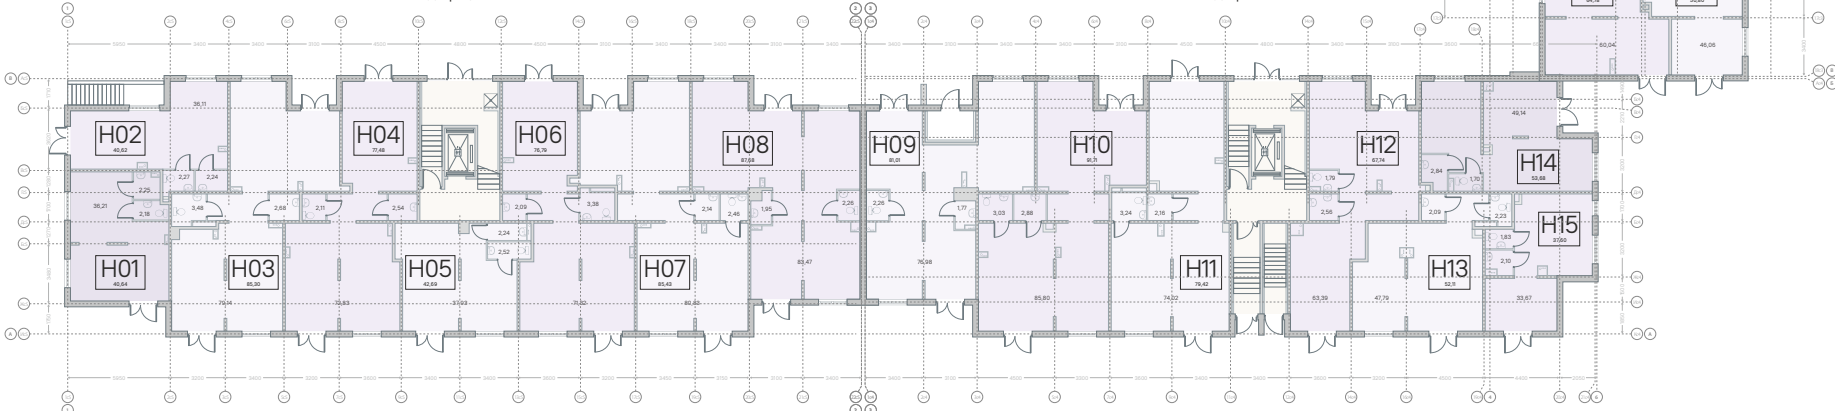

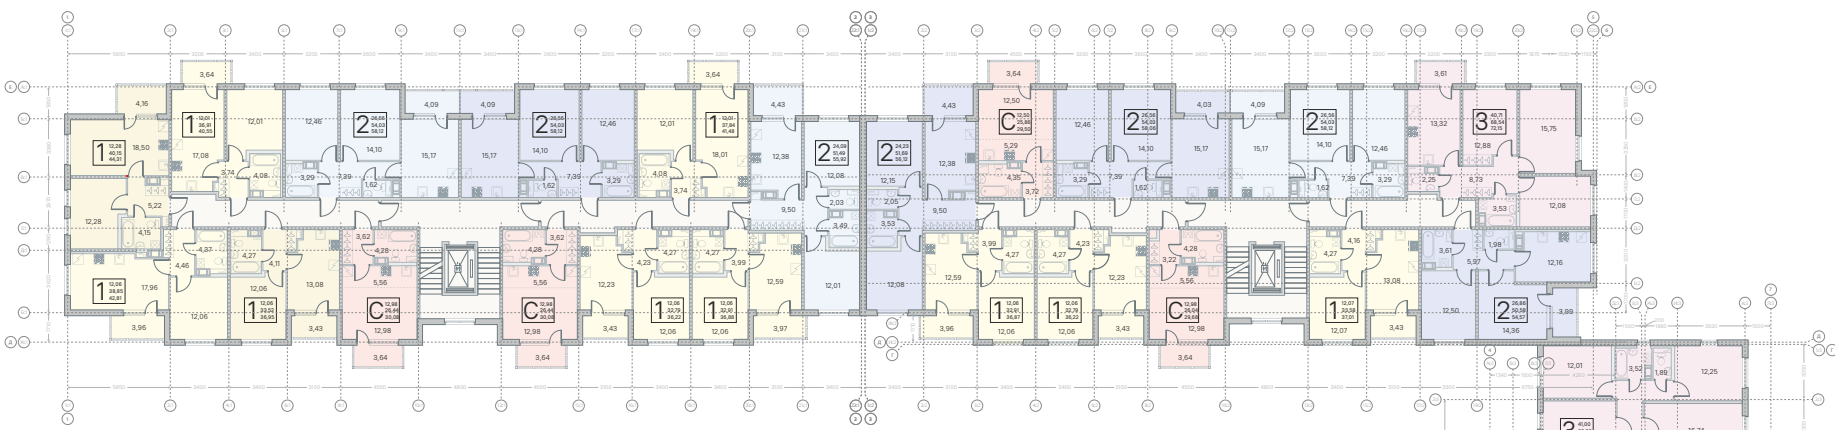

Секция 1


Секция 2



КВАРТАЛ *Австралия* > КОРПУСА 3-4
2 этаж




Секция 3

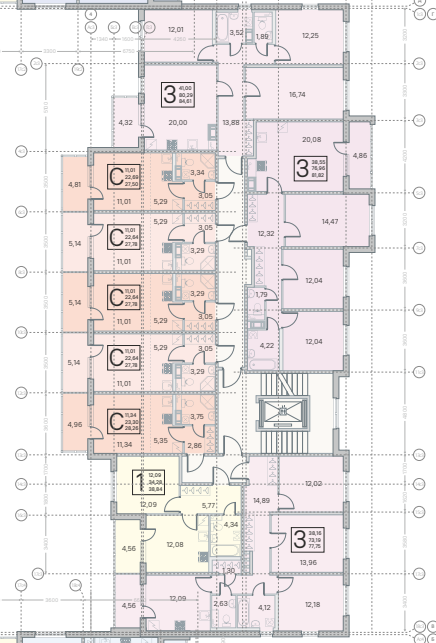


Секция 5

Секция 4

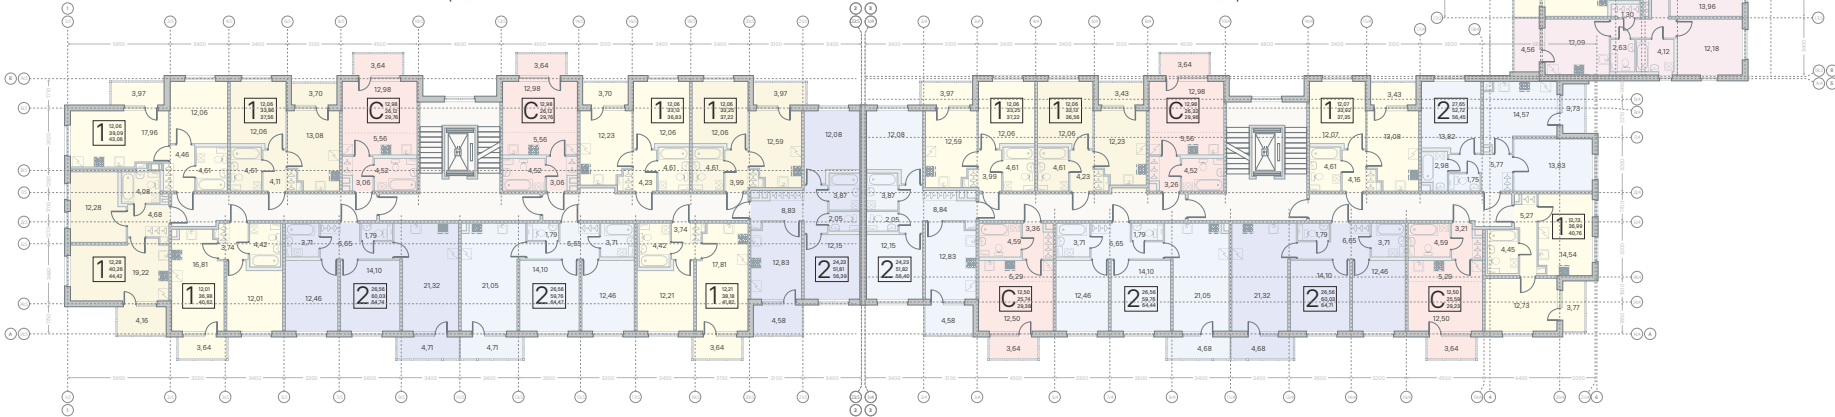

- С – студия
- 1К квартира
- 2К квартира
- 3К квартира
- МОП – места общего пользования

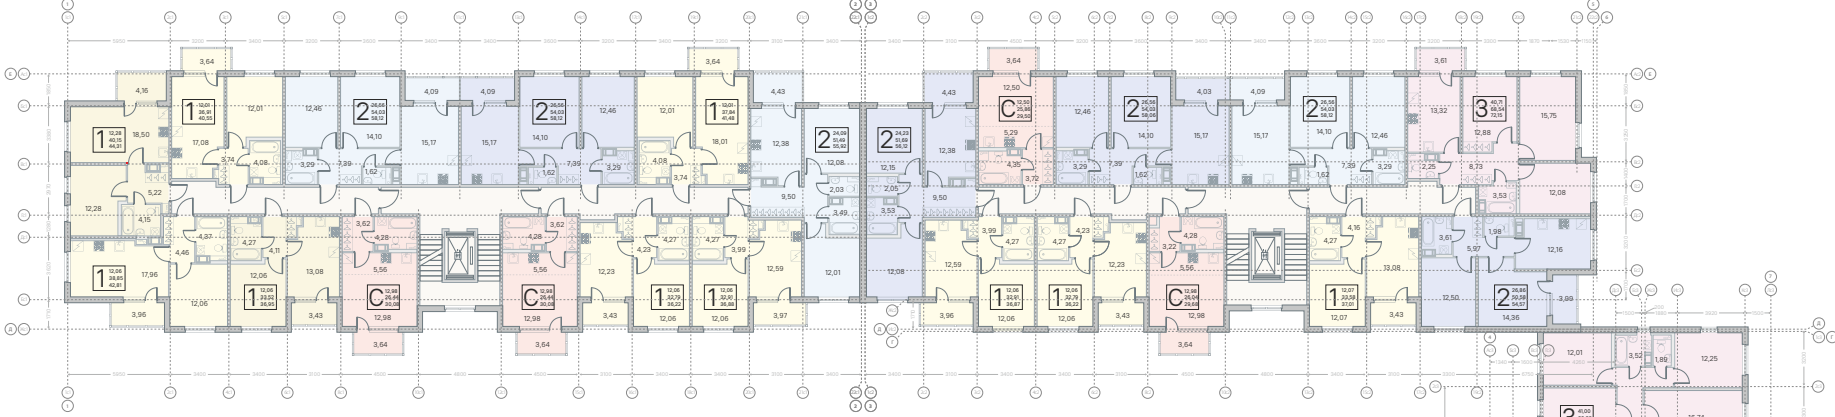


Секция 1


Секция 2



КВАРТАЛ *Австралия* > КОРПУСА 3-4
3-5 этажи

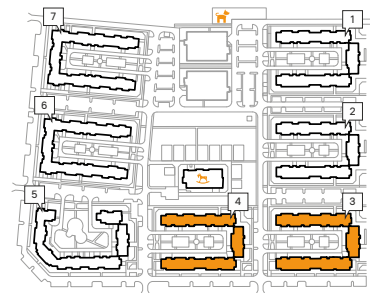

Секция 3

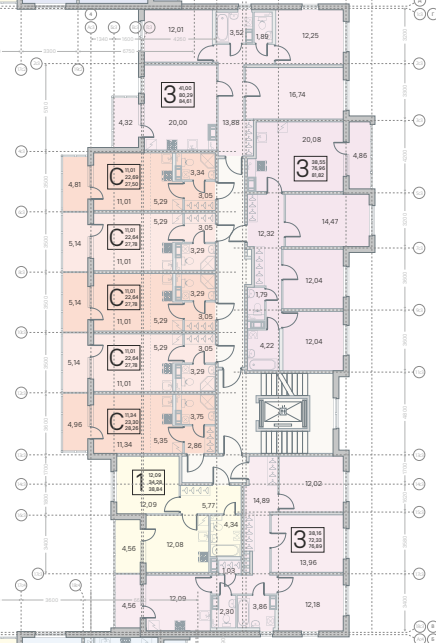

- С – студия
- 1К квартира
- 2К квартира
- 3К квартира
- МОП – места общего пользования

Секция 5

Секция 4

