



корпус 11.1 секции A1, Б1 кладовые


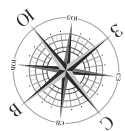


кладовые помещения

IV очередь

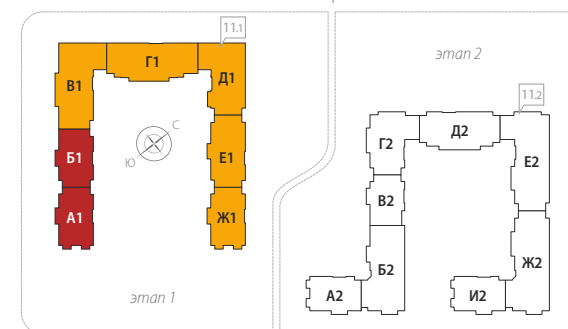


корпус 11.1 секции А1, Б1 1 этаж

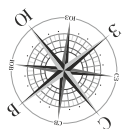
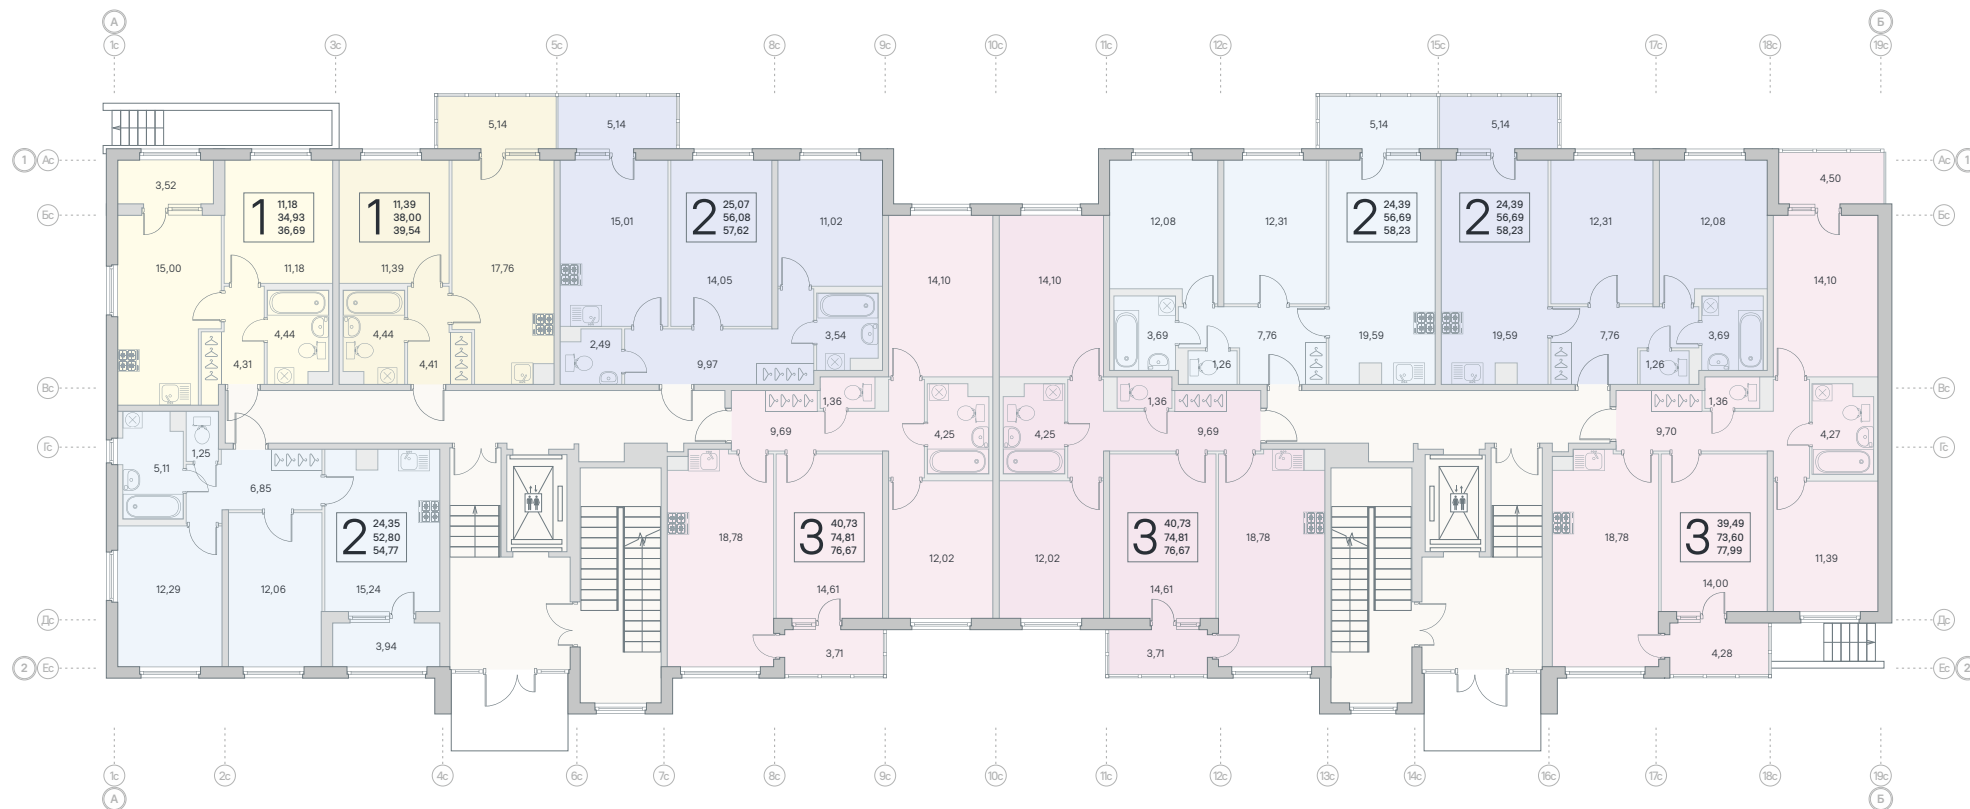


- С – студия
- 1К квартира
- МОП места общего пользования
- 2К квартира
- 3К квартира
- 4К квартира
- коммерческие помещения

IV очередь

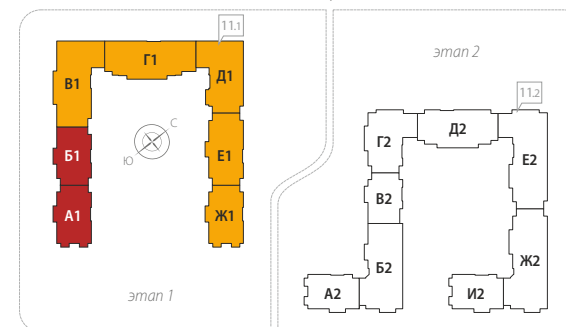



корпус 11.1 секции A1, Б1 2-8 этажи

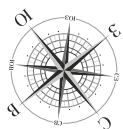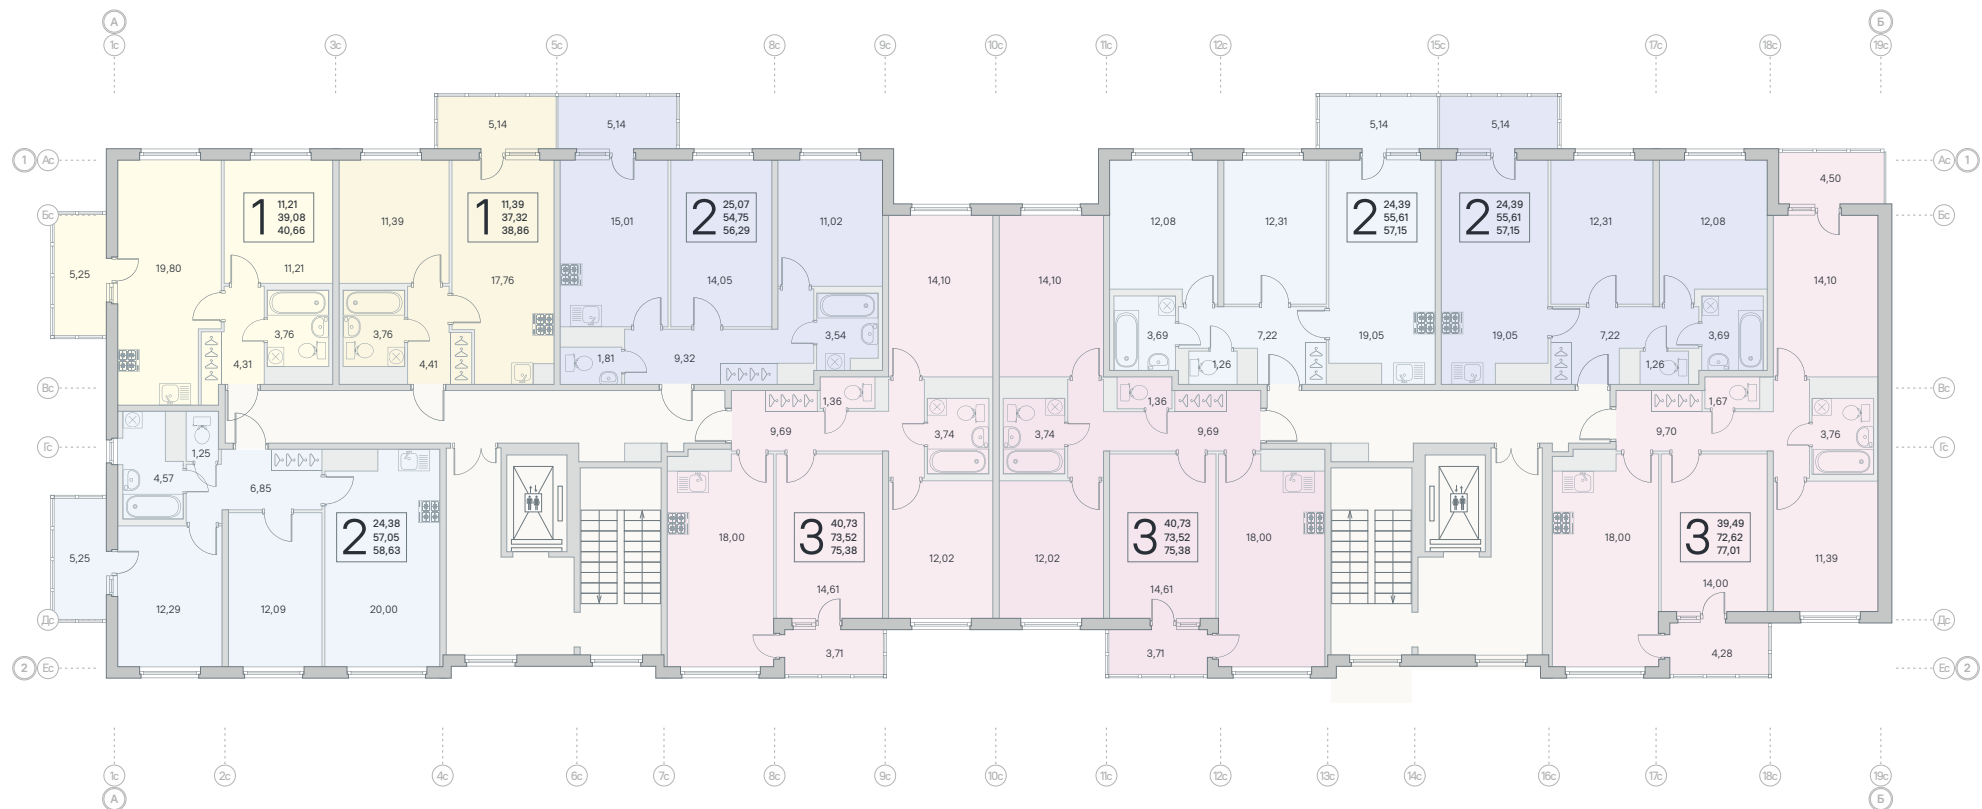




- С – студия
- 1К квартира
- МОП места общего пользования
- 2К квартира
- 3К квартира
- 4К квартира
- коммерческие помещения

IV очередь

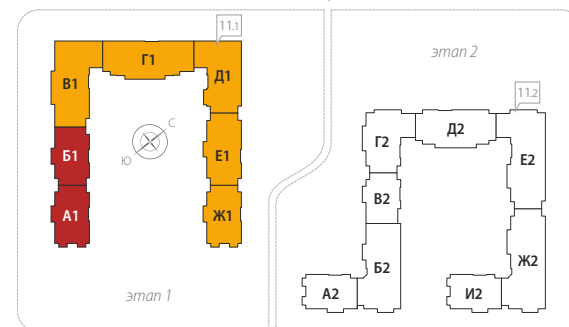

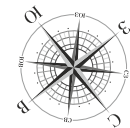

корпус 11.1 секция В1 2-8 этажи

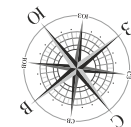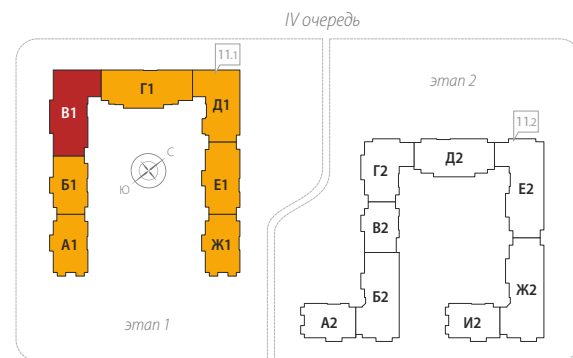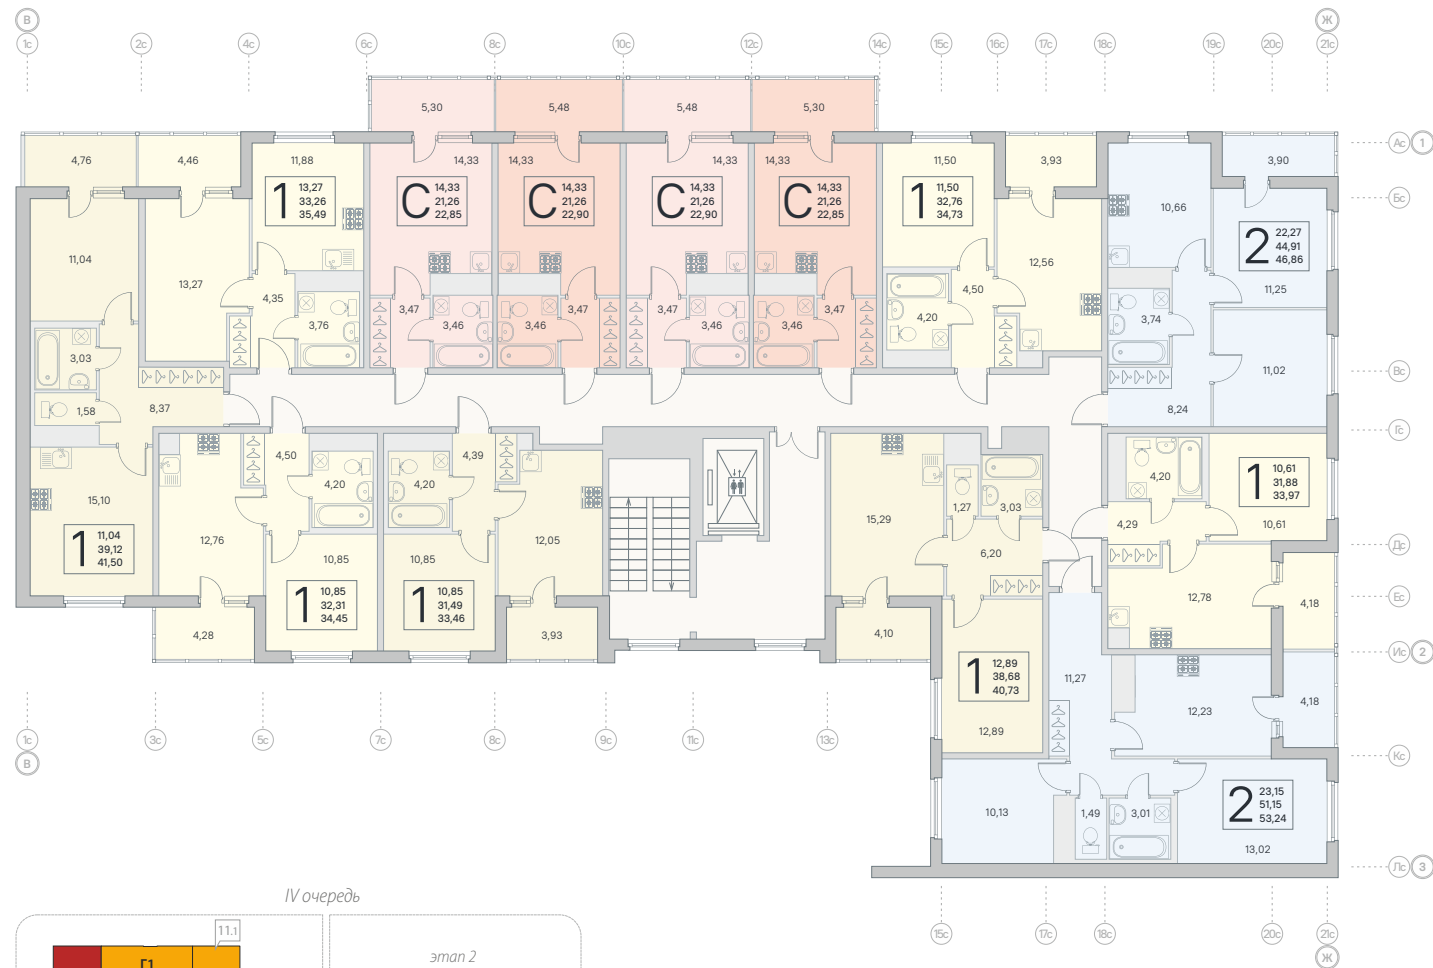

- С – студия
- 1К квартира
- МОП места общего пользования
- 2К квартира
- 3К квартира
- 4К квартира
- коммерческие помещения



корпус 11.1 секции Г1, Д1 1 этаж








корпус 11.1 секции Е1, Ж1 1 этаж

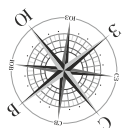
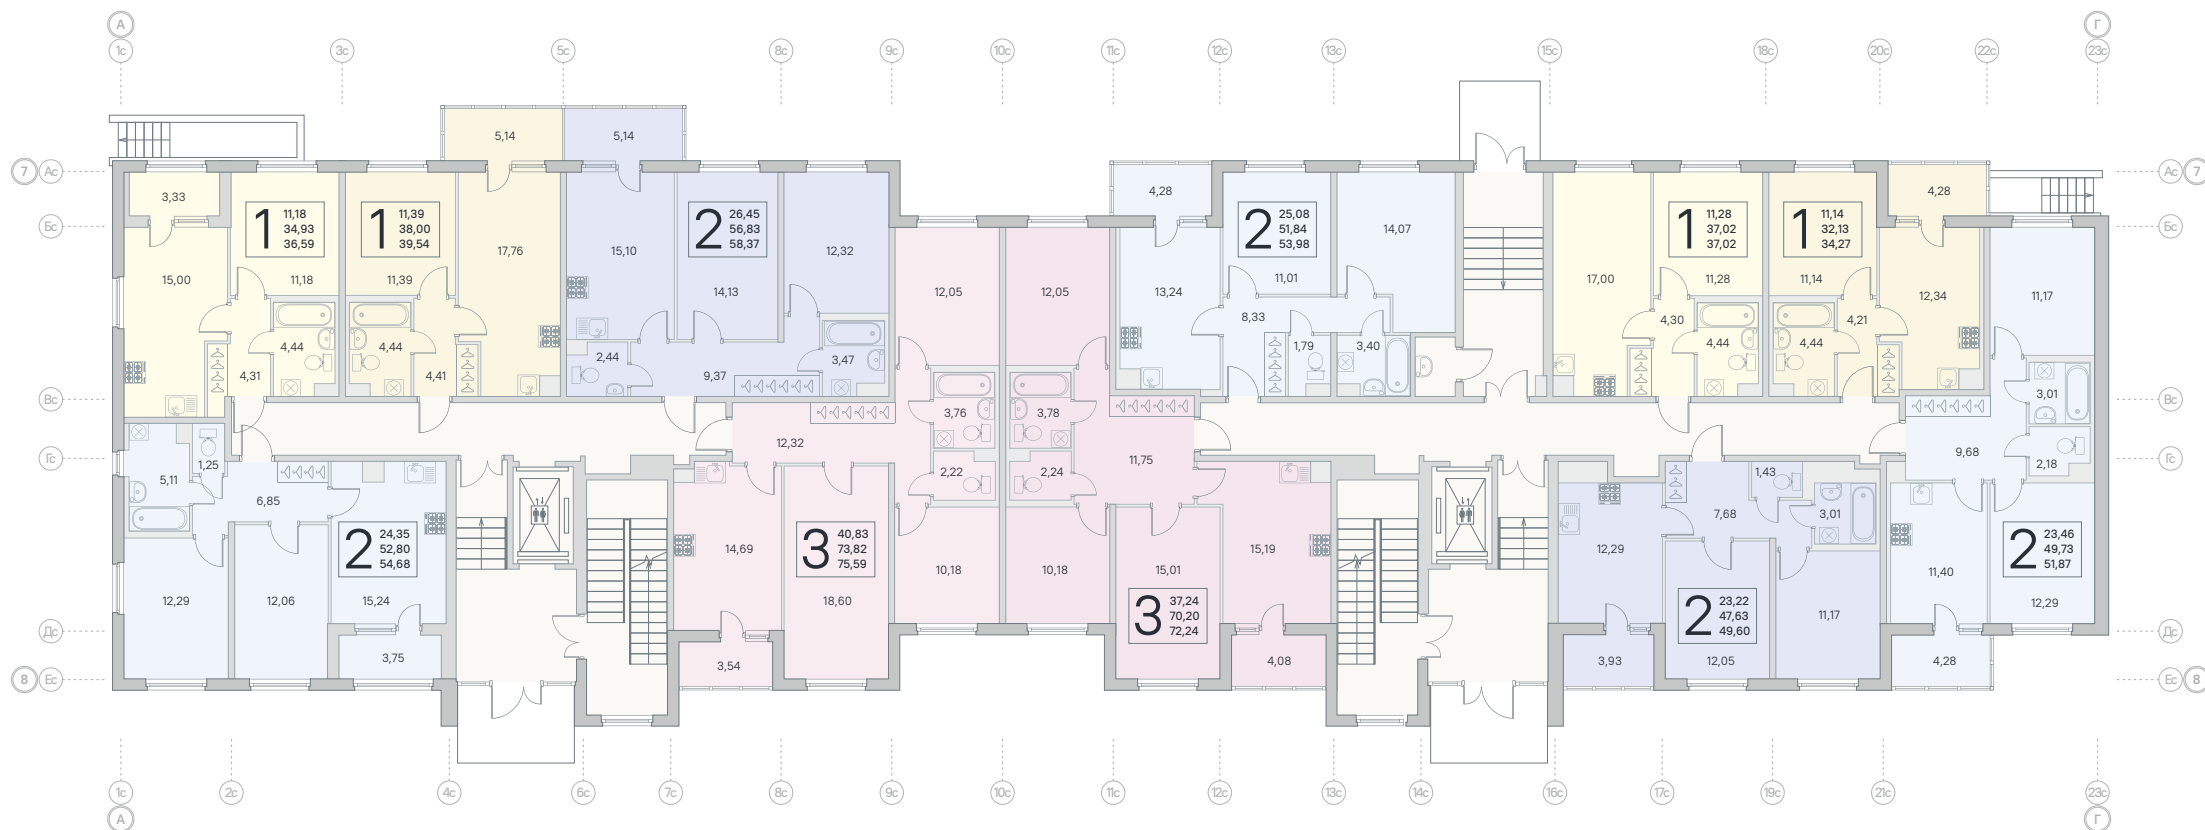


- С – студия
- 1К квартира
- МОП места общего пользования
- 2К квартира
- 3К квартира
- 4К квартира
- коммерческие помещения

IV очередь

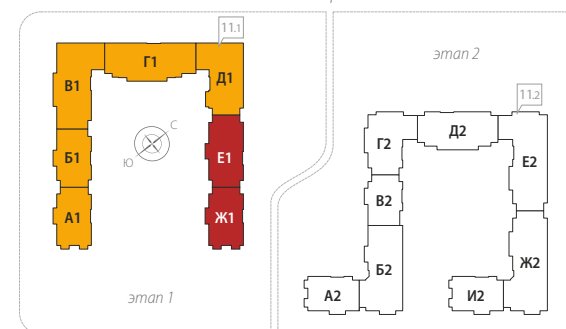

корпус 11.1 секции E1, Ж1 2-8 этажи

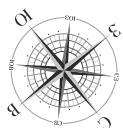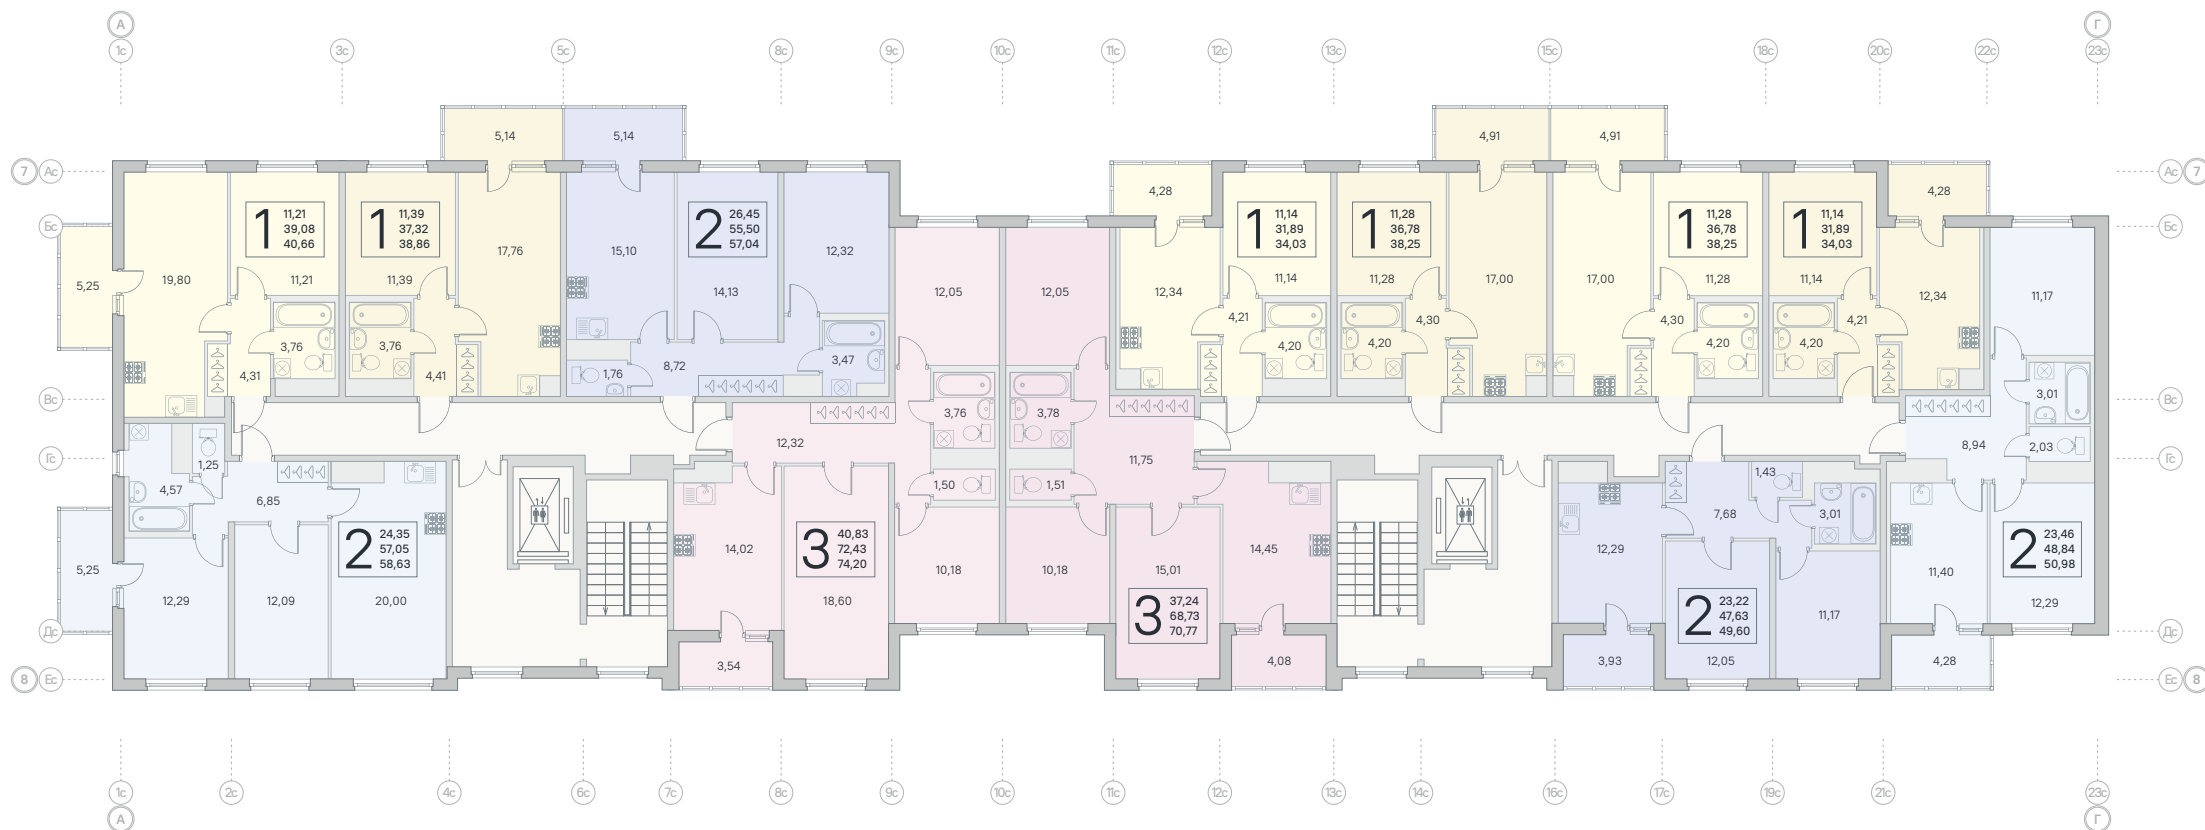

- С – студия
- 1К квартира
- МОП места общего пользования
- 2К квартира
- 3К квартира
- 4К квартира
- коммерческие помещения

