



корпус 6.1 секция А-Е1 1 этаж




- С «Студия»
- 1Е к.кв. - «евро»
- 3 к.кв.
- коммерческие помещения
- 1 к.кв.
- 2 к.кв.
- 2Е к.кв. - «евро»

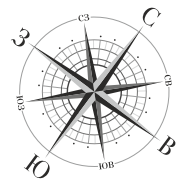



корпус 6.1 секция А-Е1 2 этаж

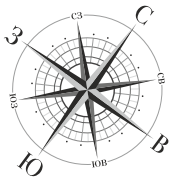


- С «студия»
- 1 кв. - «евро»
- 2 кв. - «евро»
- 3 кв.
- 2е кв. - «евро»
- коммерческие помещения

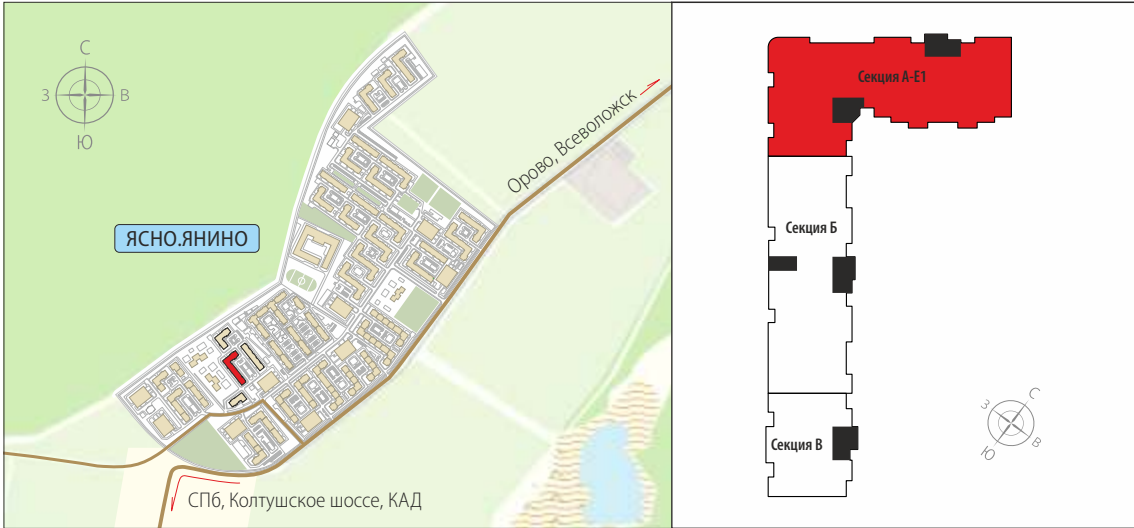


корпус 6.1 секция А-Е1 типовой этаж (3-8)

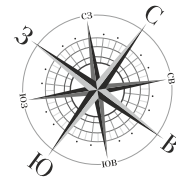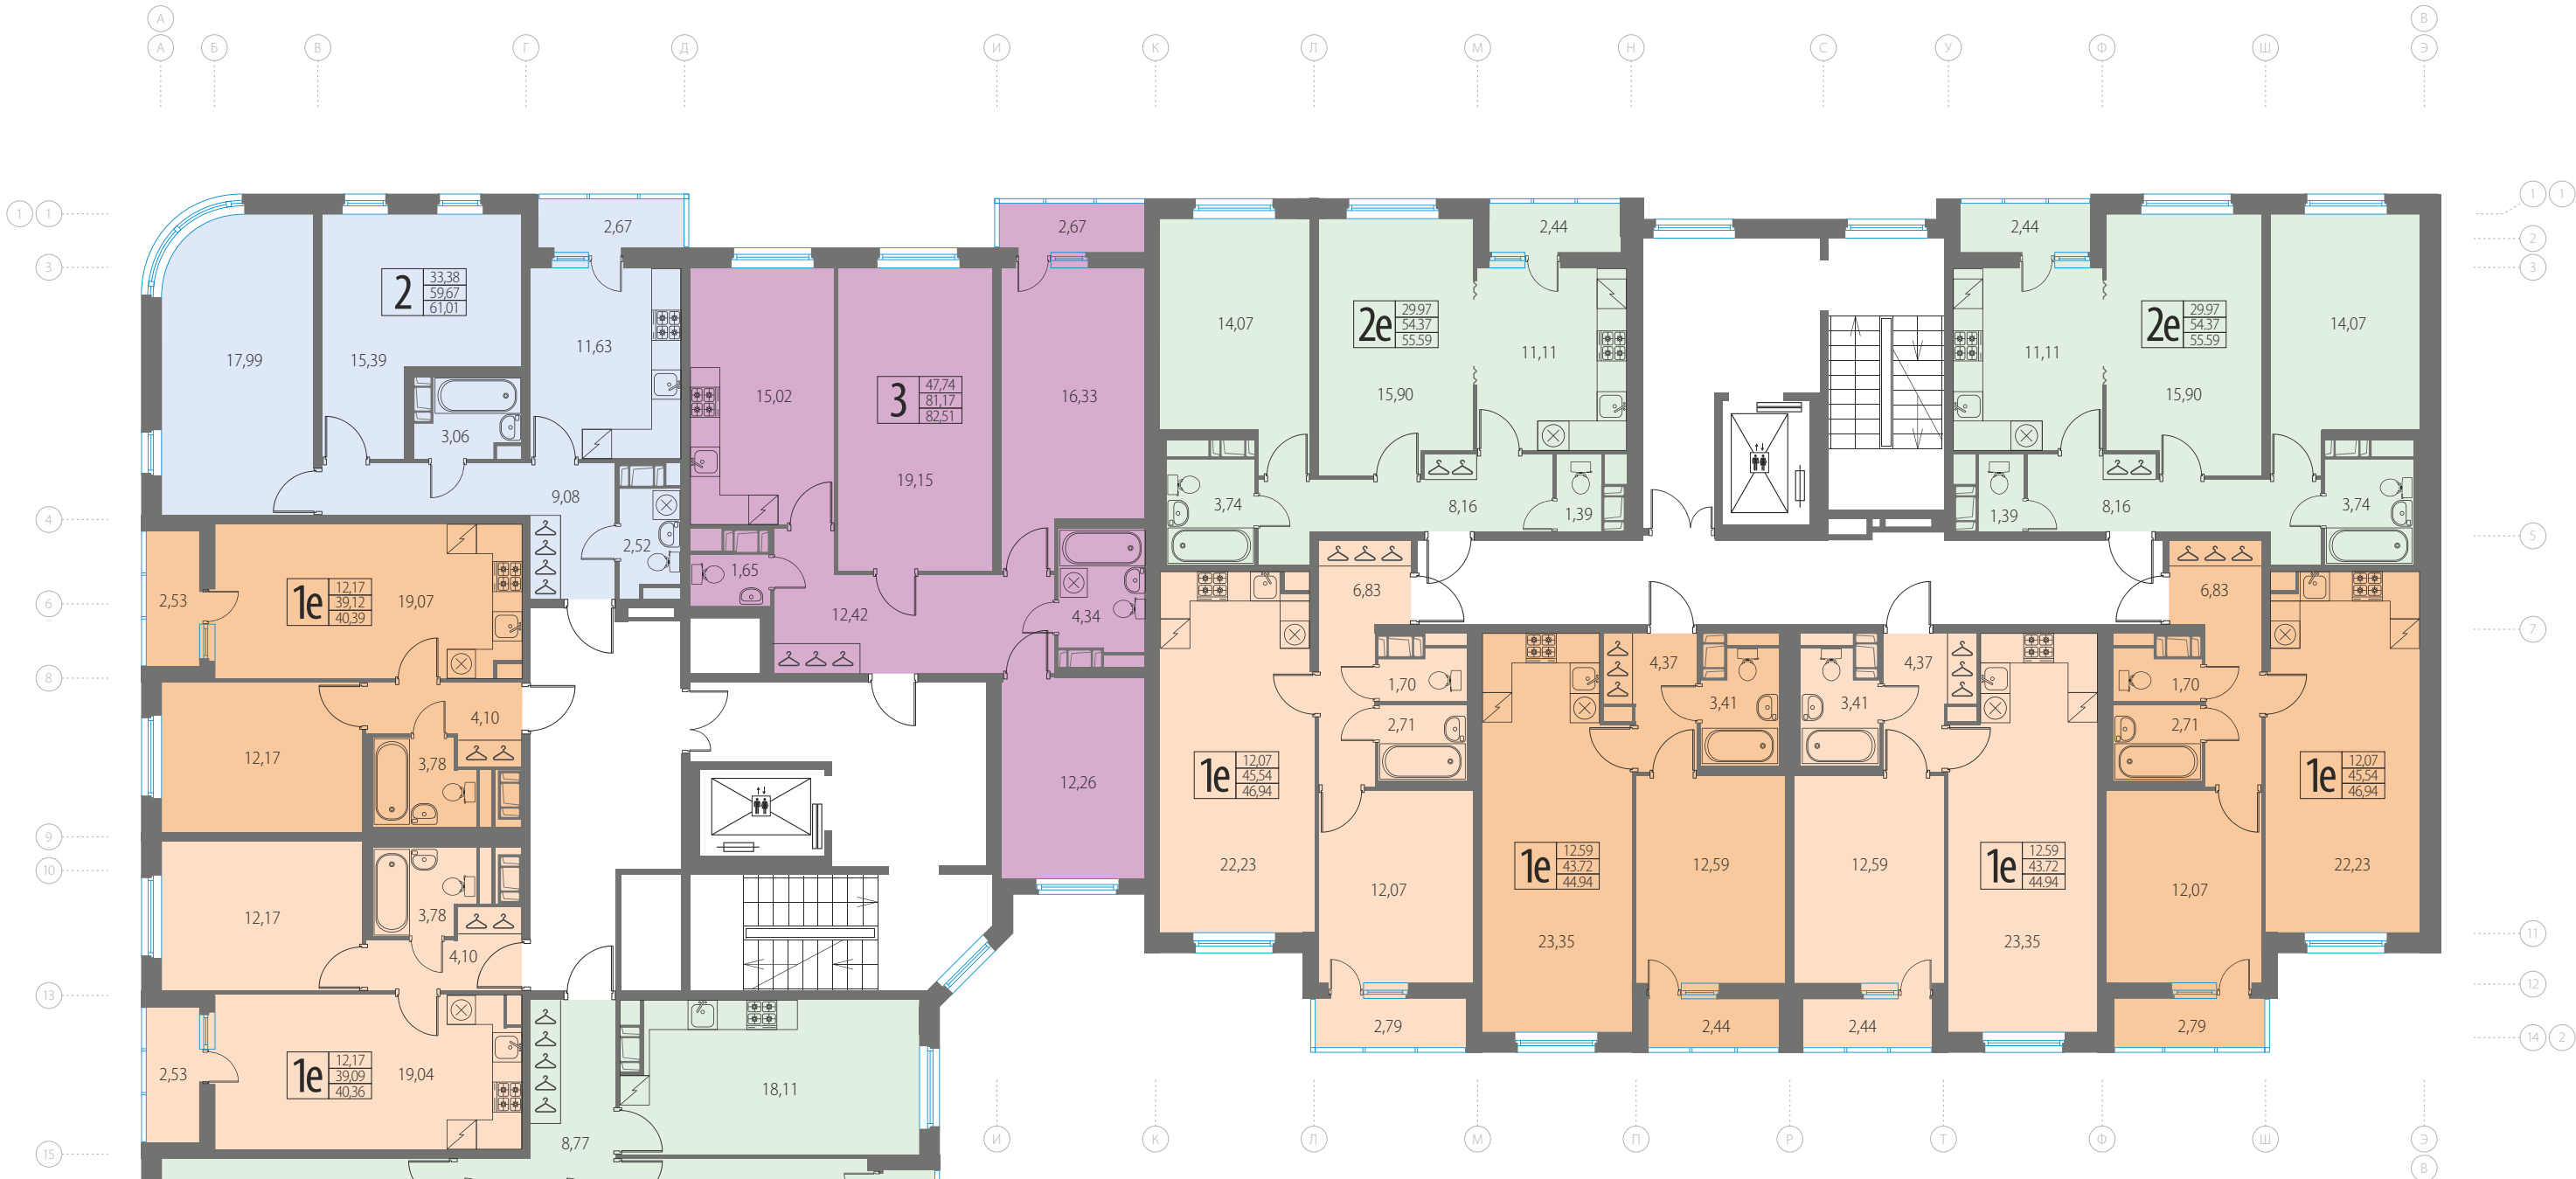

- С «студия»
- 1е к.кв. - «евро»
- 3 к.кв.
- коммерческие помещения
- 1 к.кв.
- 2 к.кв.
- 2е к.кв. - «евро»

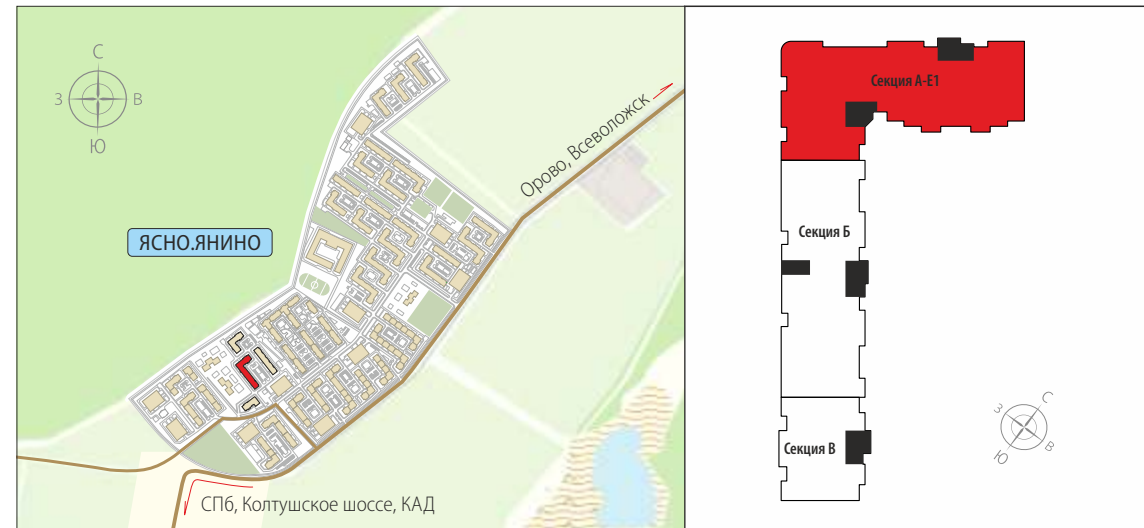



корпус 6.1 секция Б 1 этаж

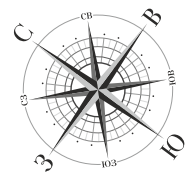

- С «студия»
- 1Е к.кв. - «евро»
- 3 к.кв.
- коммерческие помещения
- 1 к.кв.
- 2 к.кв.
- 2Е к.кв. - «евро»





корпус 6.1 секция Б 2 этаж

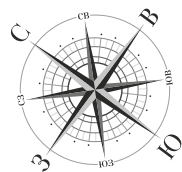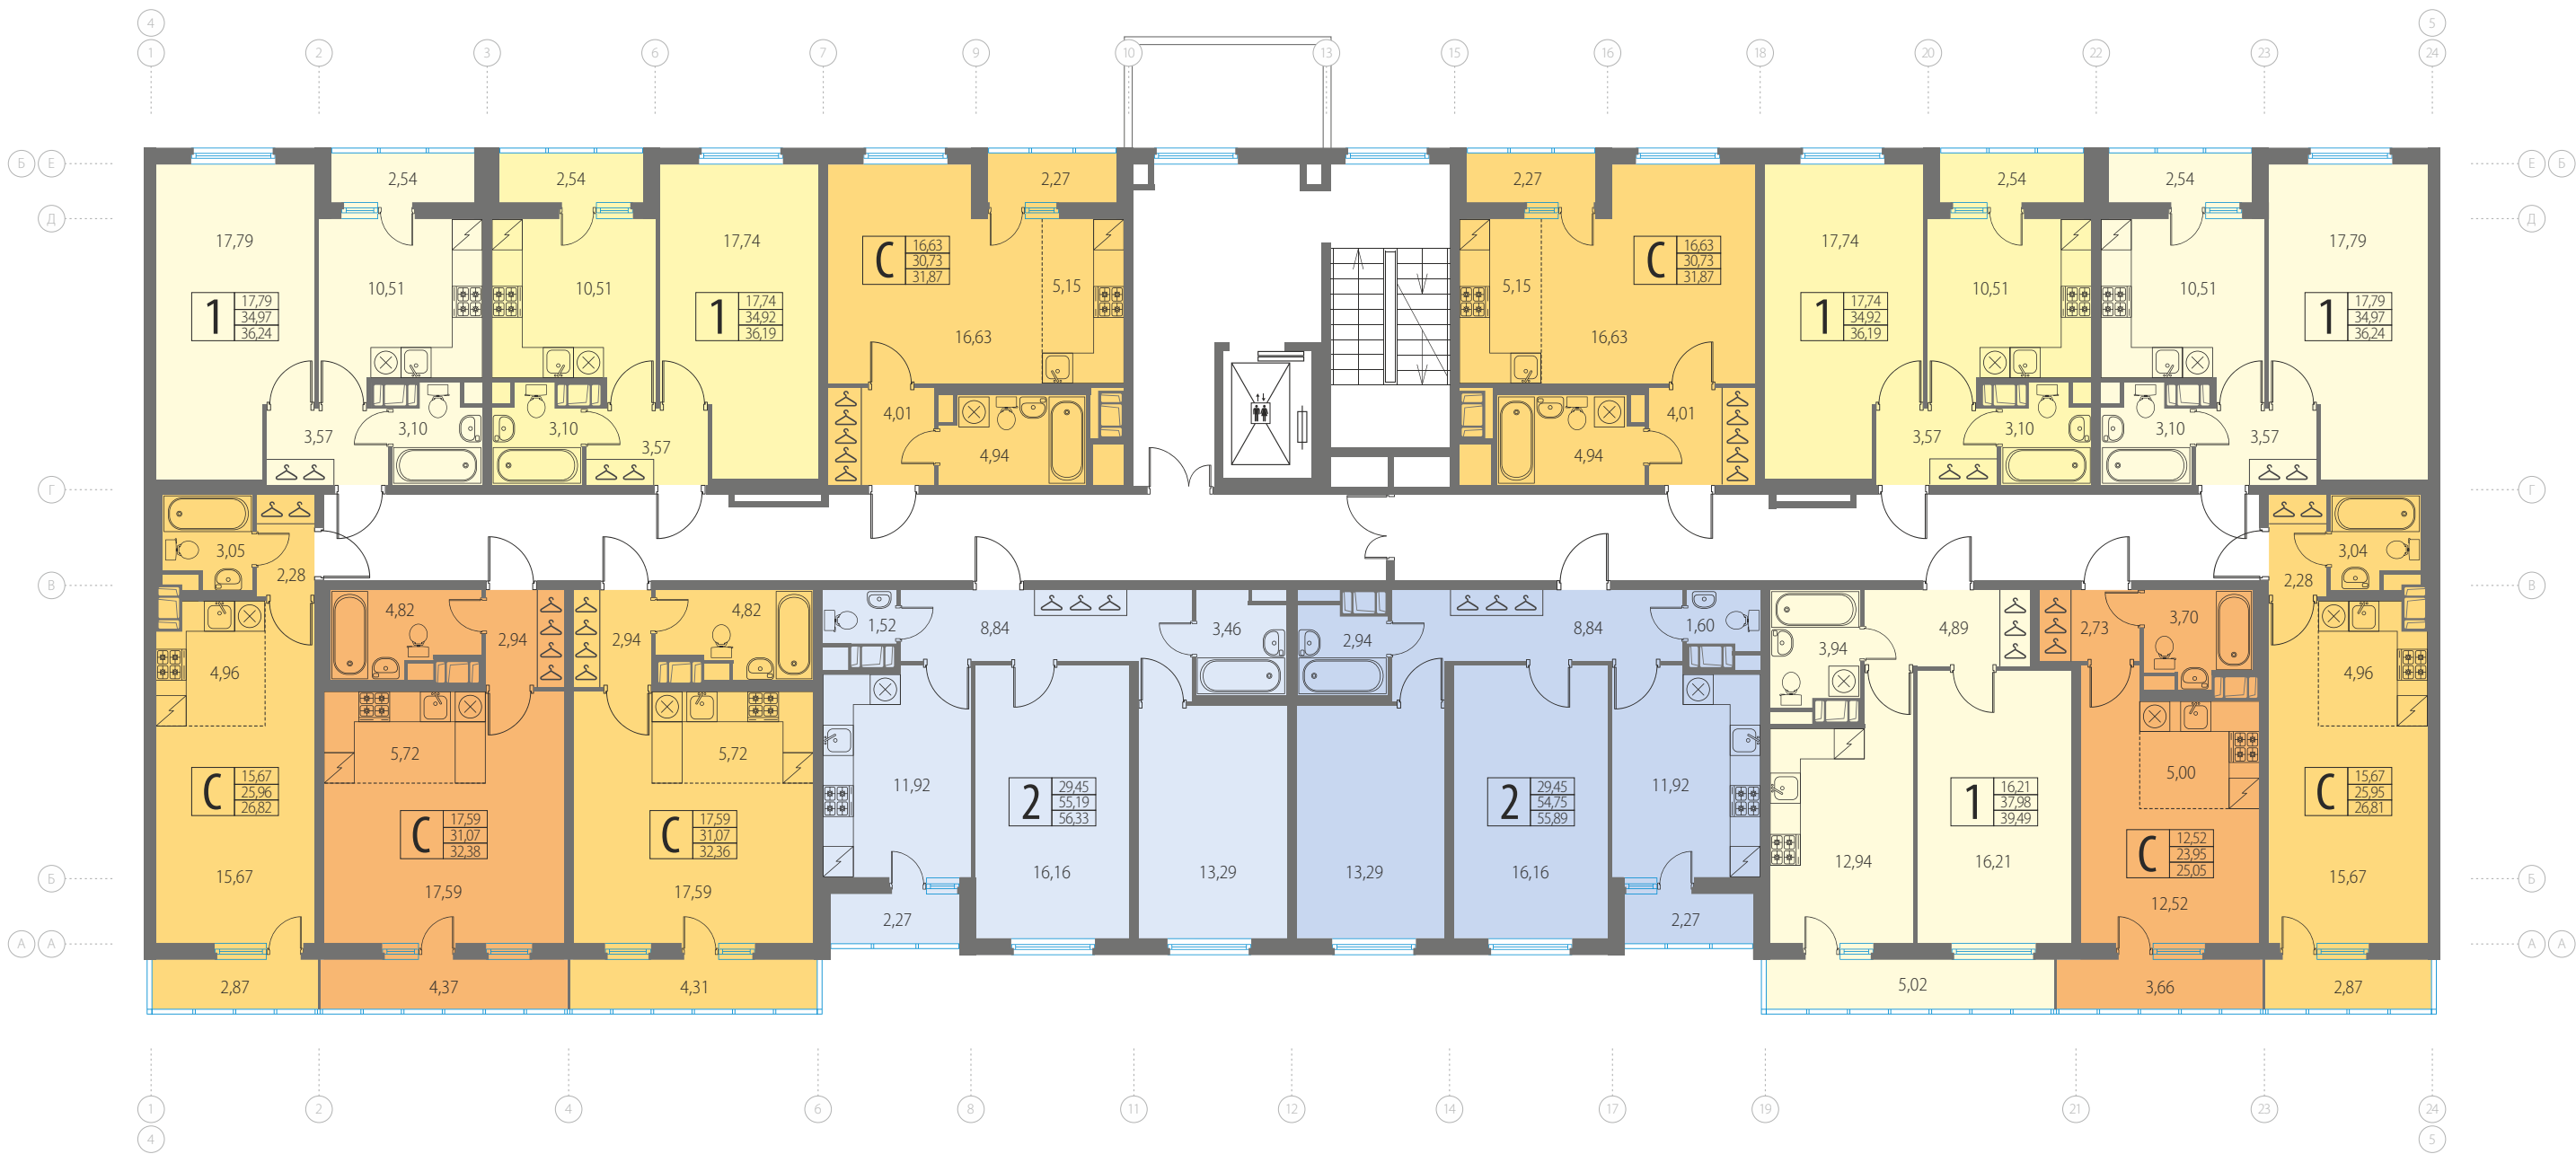


- С «студия»
- 1Е к.кв. - «евро»
- 3 к.кв.
- коммерческие помещения
- 1 к.кв.
- 2 к.кв.
- 2Е к.кв. - «евро»





корпус 6.1 секция Б типовой этаж (3-8)

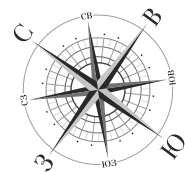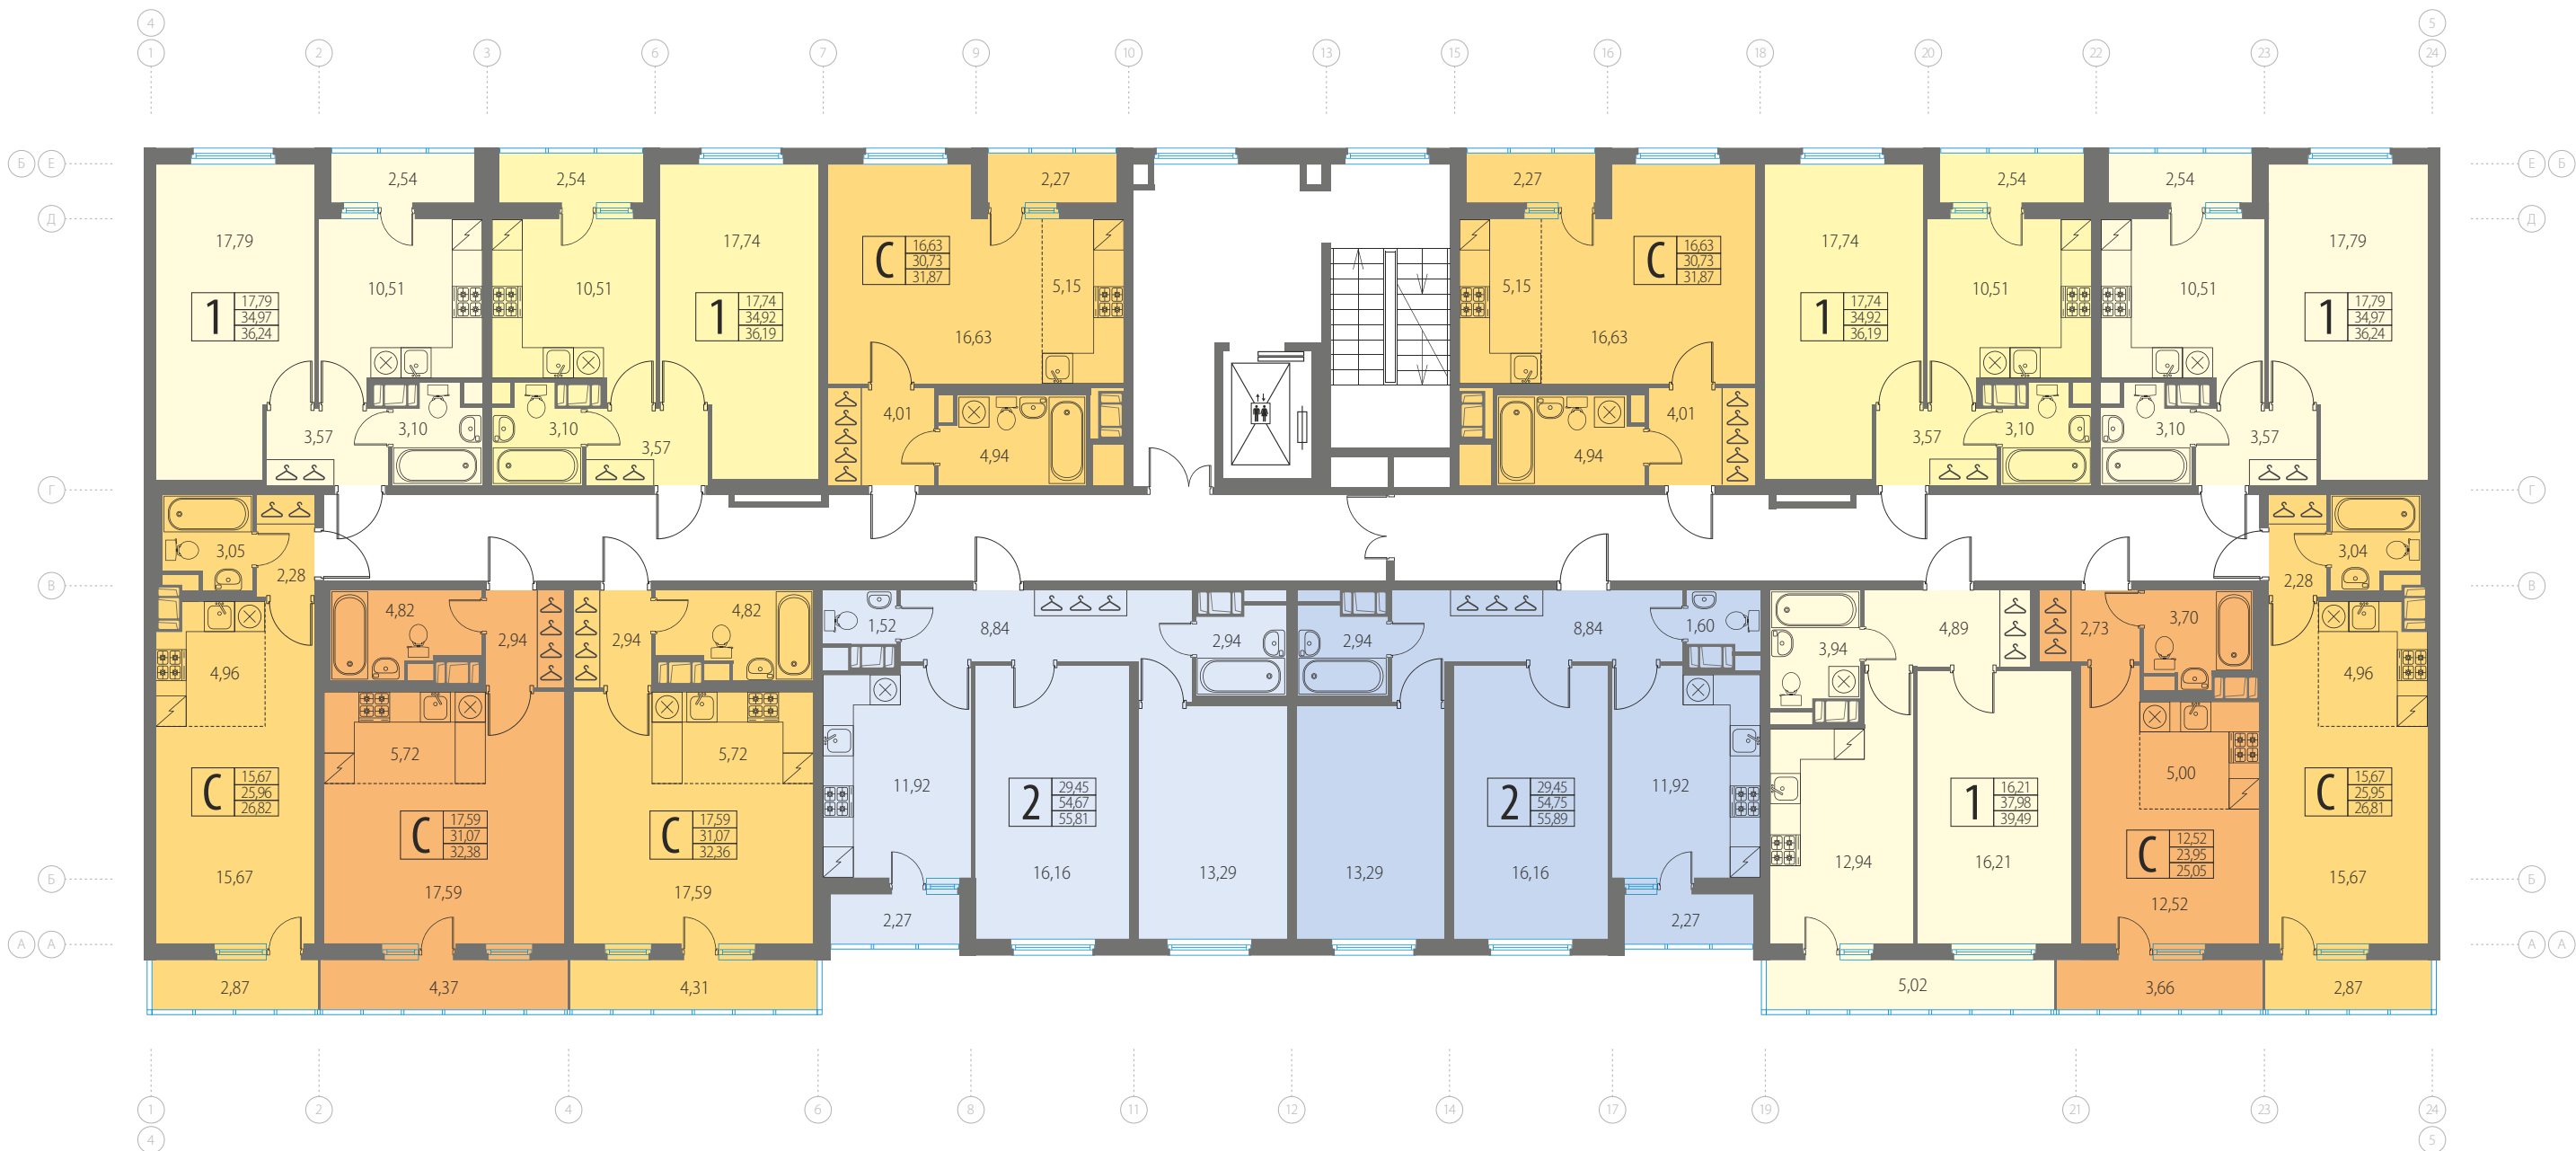

- С «студия»
- 1 к.кв.
- 1Е к.кв. - «евро»
- 2 к.кв.
- 3 к.кв.
- 2Е к.кв. - «евро»
- коммерческие помещения

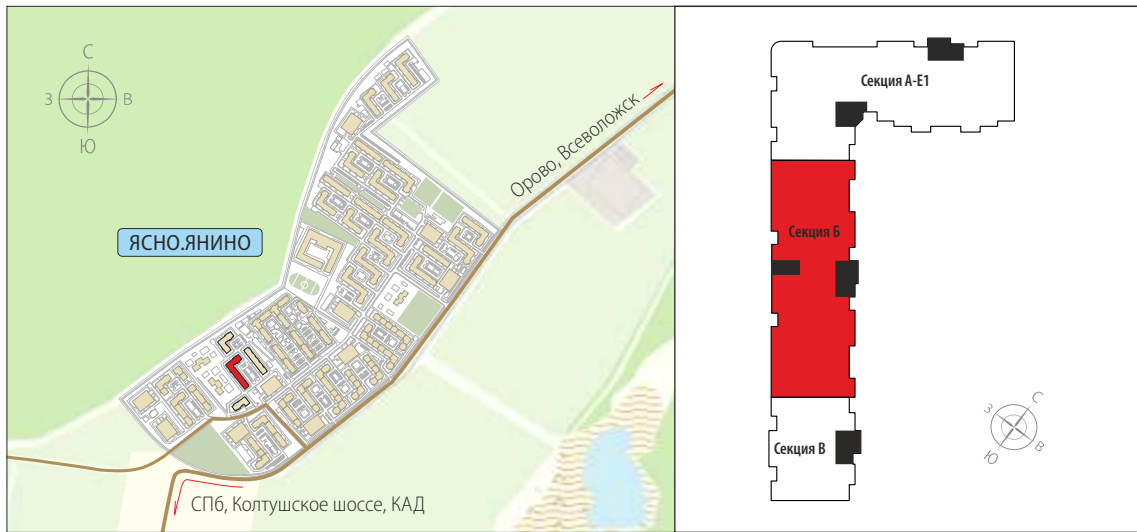



корпус 6.1 секция В 1 этаж

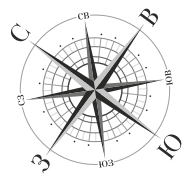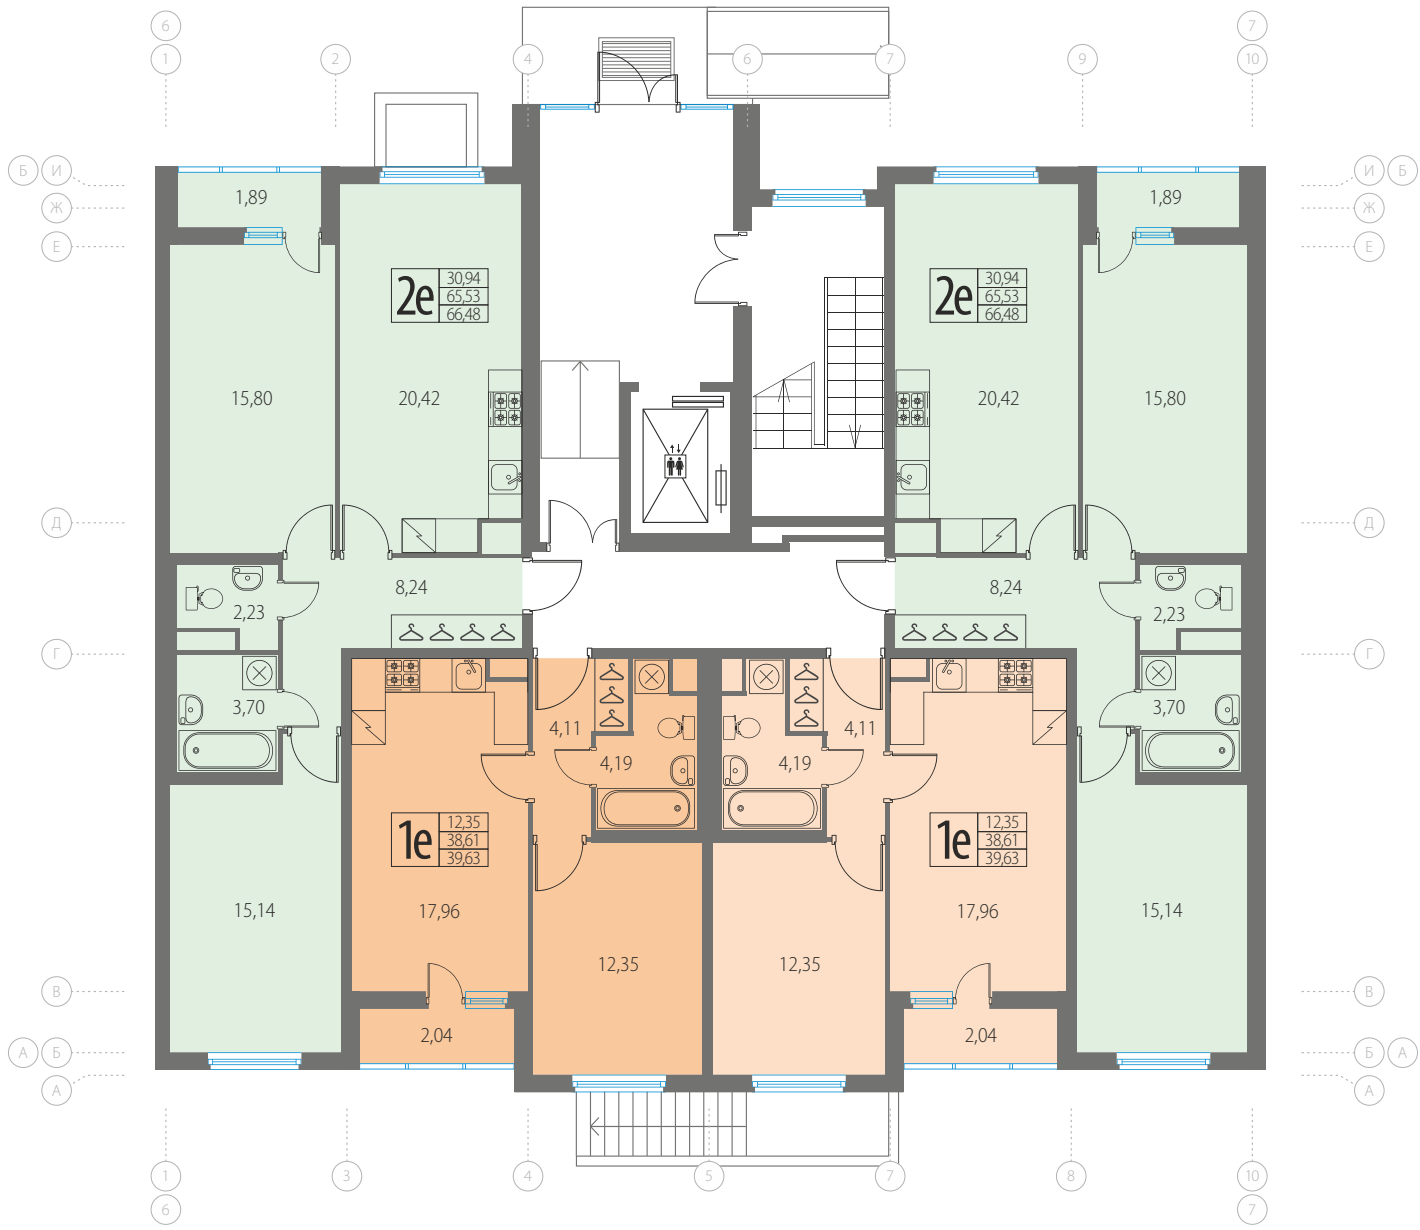

- С «студия»
- 1Е к.кв. - «евро»
- 3 к.кв.
- коммерческие помещения
- 1 к.кв.
- 2 к.кв.
- 2Е к.кв. - «евро»



корпус 6.1 секция В типовой этаж (2-8)

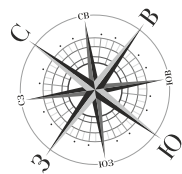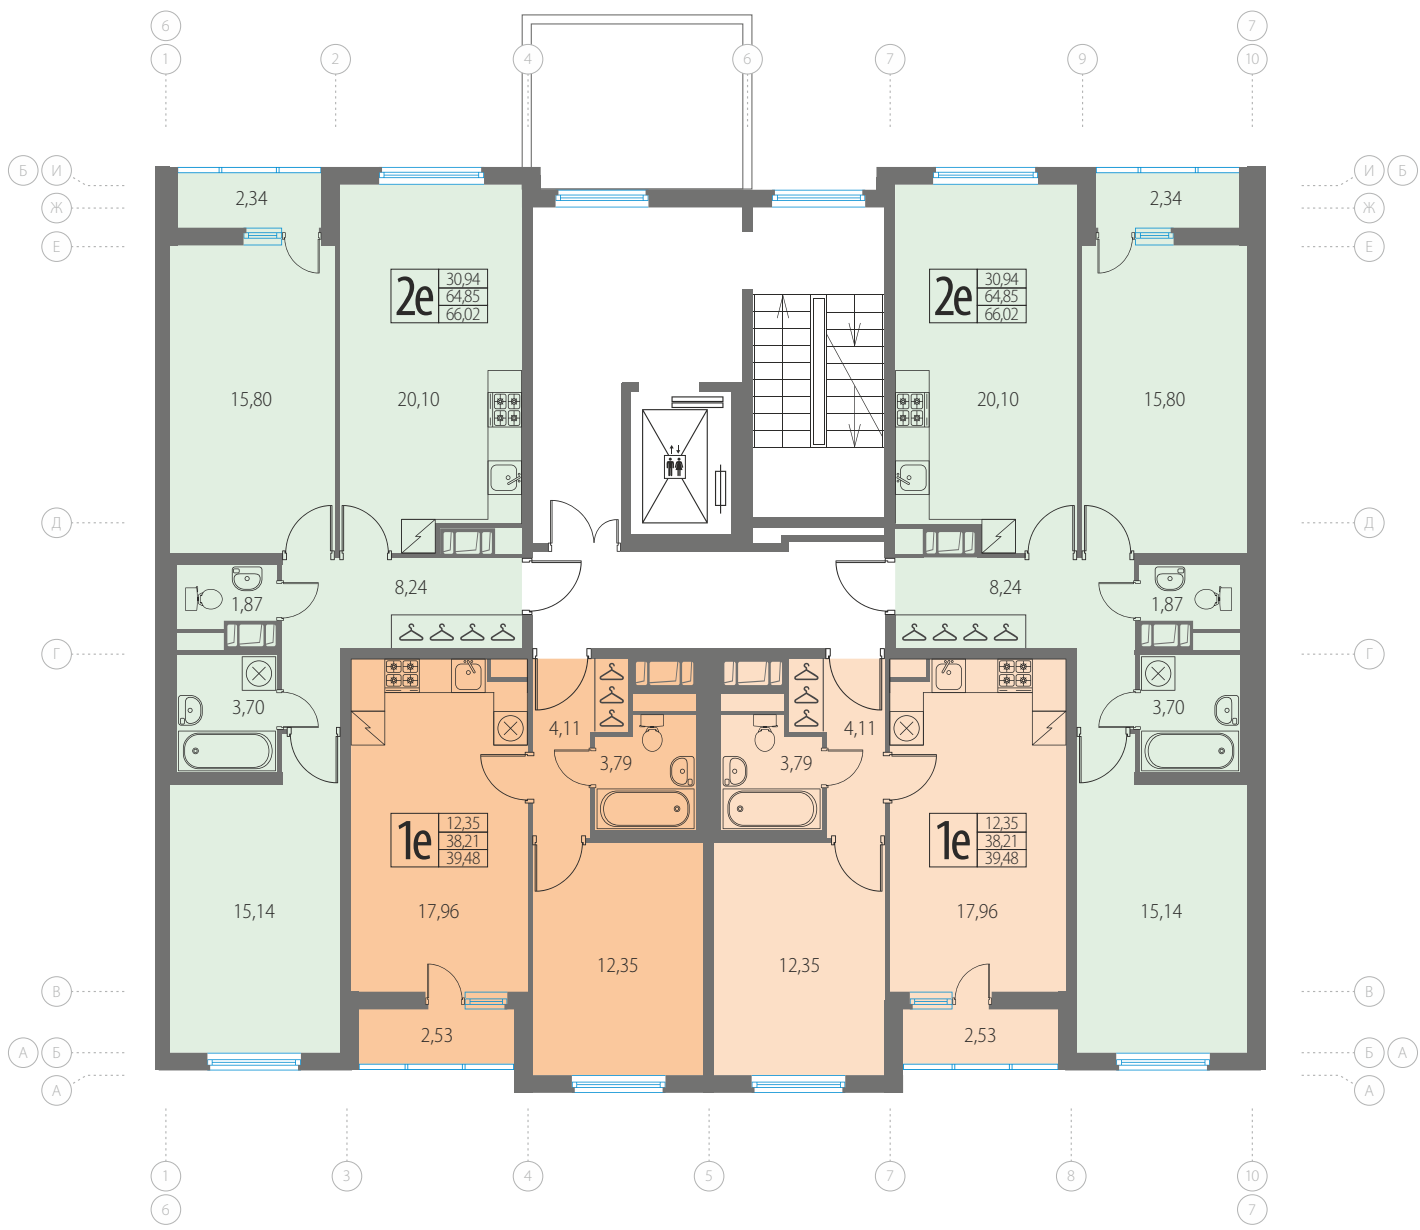

- С «студия»
- 1Е к.кв. - «евро»
- 3 к.кв.
- коммерческие помещения
- 1 к.кв.
- 2 к.кв.
- 2Е к.кв. - «евро»

