

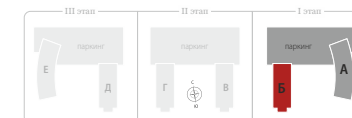





# корпус Б | ЭТАЖ 2

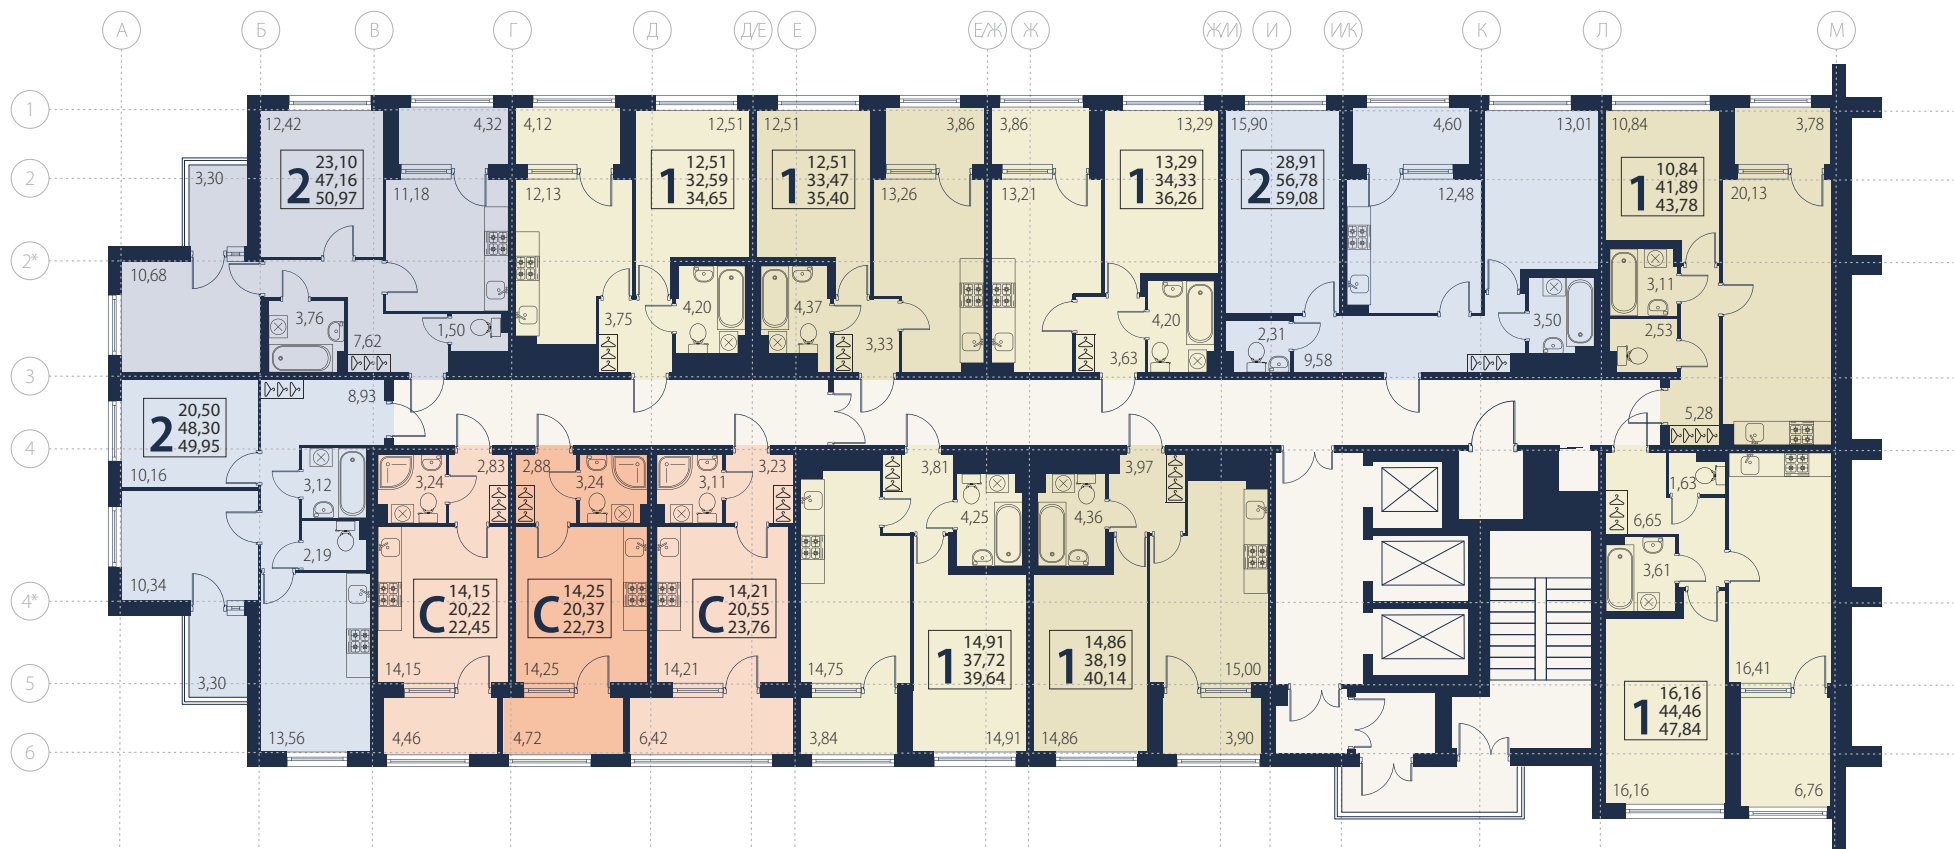

- С – студия
- 1К квартира
- 2К квартира
- 3К квартира
- 4К квартира
- коммерческие помещения
- МОП места общего пользования

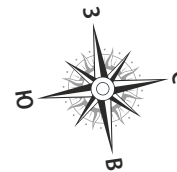




# корпус Б | ЭТАЖ 3

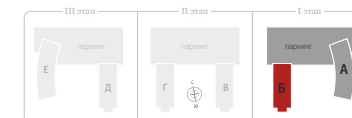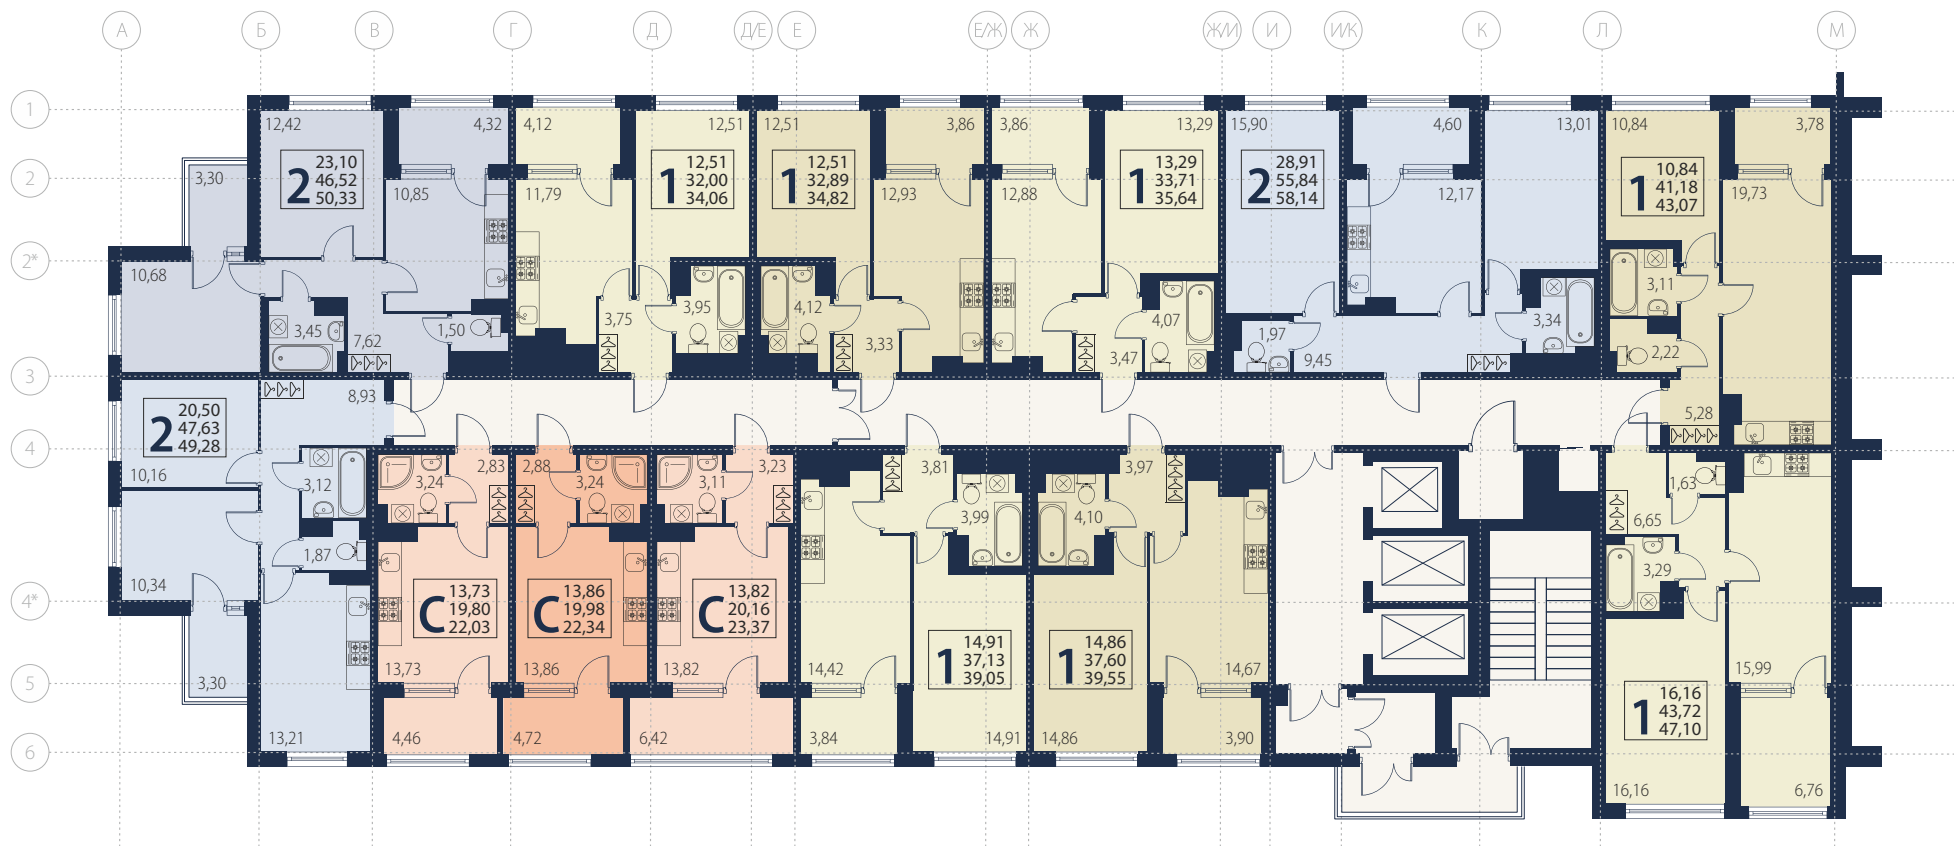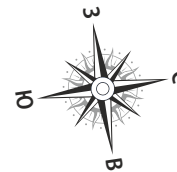

- С – студия
- 1К квартира
- 2К квартира
- 3К квартира
- 4К квартира
- коммерческие помещения
- МОП места общего пользования





# корпус Б | этажи 4-14

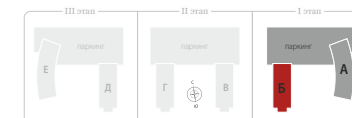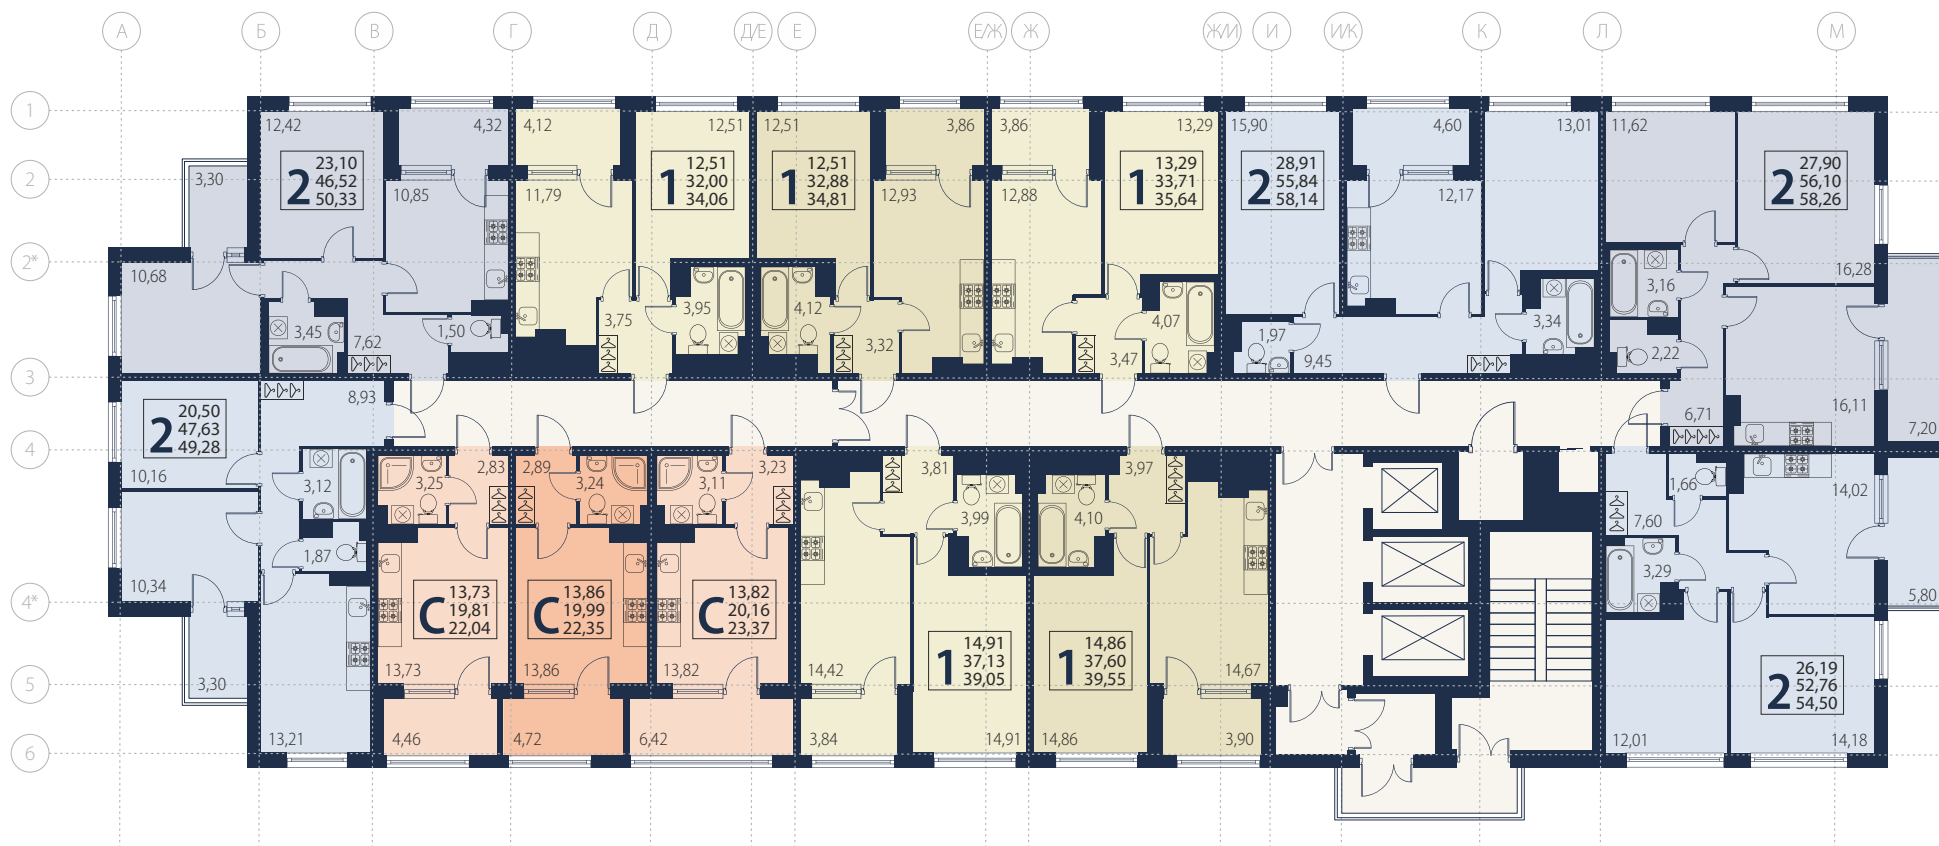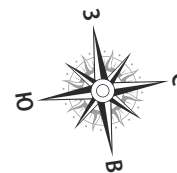

- С – студия
- 1К квартира
- 2К квартира
- 3К квартира
- 4К квартира
- коммерческие помещения
- МОП места общего пользования



# корпус Б | этажи 15-27

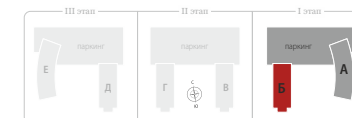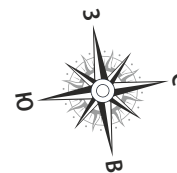

- С – студия
- 1К квартира
- 2К квартира
- 3К квартира
- 4К квартира
- коммерческие помещения
- МОП места общего пользования

