







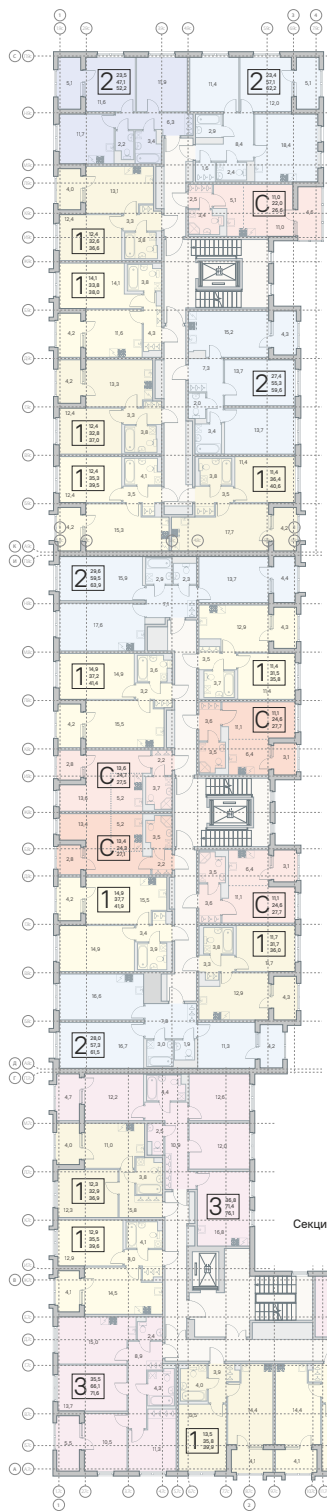

Секция 9

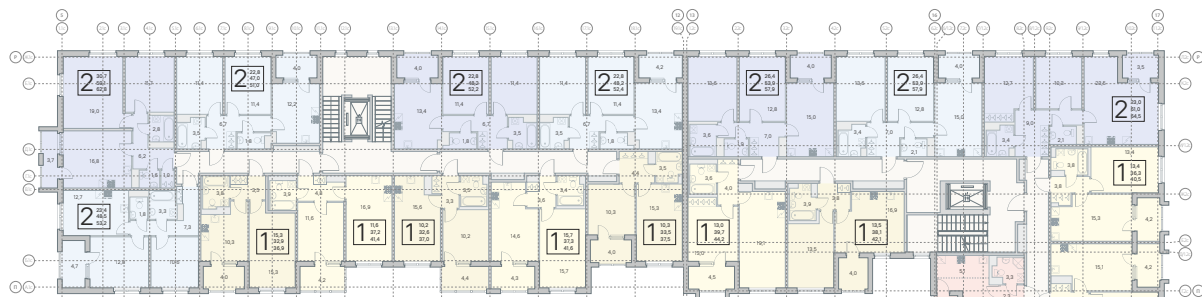

Секция 1


Секция 2

## Корпус 1.3 Этаж 2




Секция 8

Секция 5

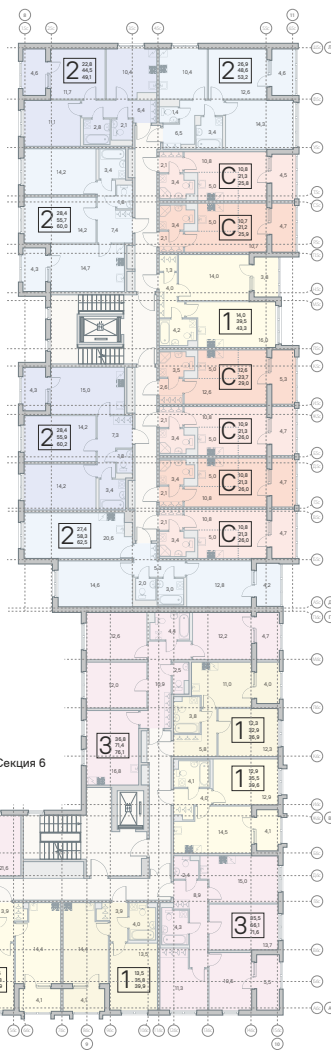


Секция 6


Секция 3

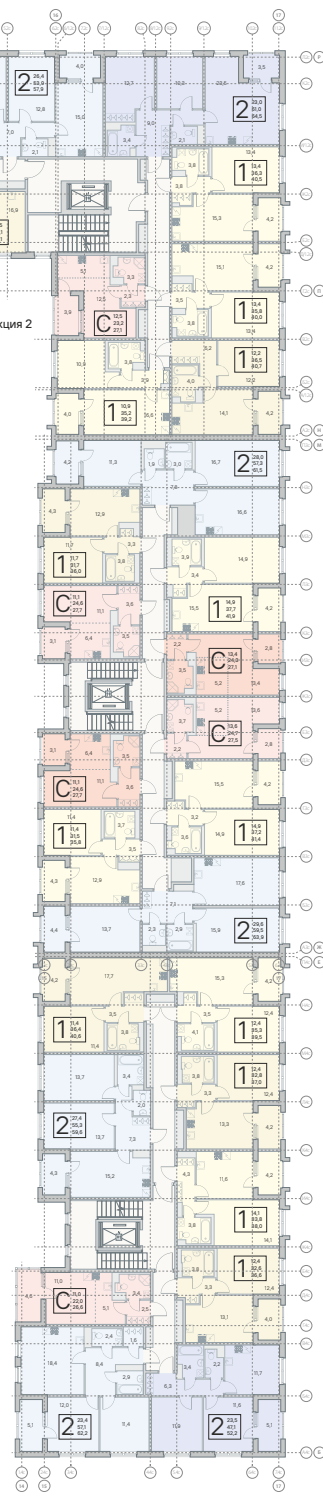

Секция 4

- С – студия
- 1К квартира
- 2К квартира
- 3К квартира
- МОП – места общего пользования

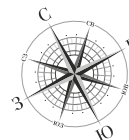

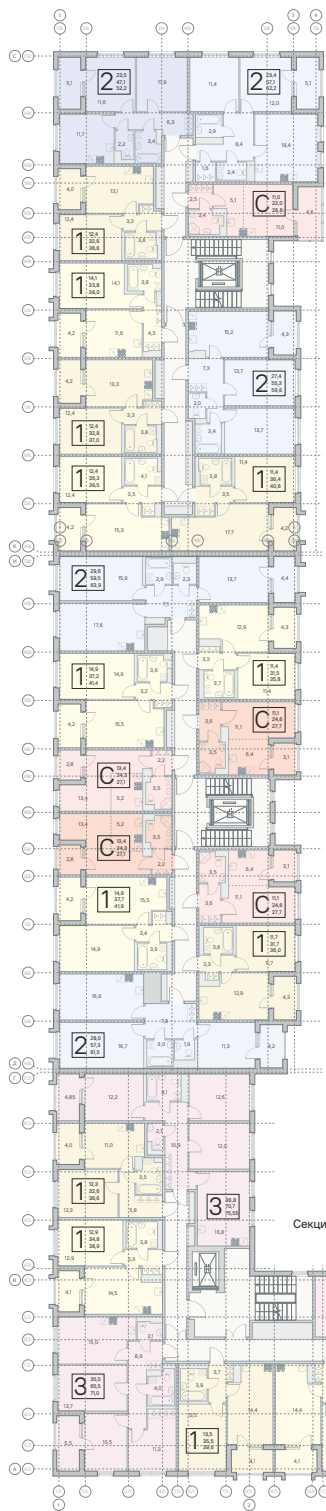

Секция 9

Секция 8


Секция 7

## Корпус 1.3

### Типовой этаж 3-4




- С – студия
- 1К квартира
- 2К квартира
- 3К квартира
- МОП – места общего пользования

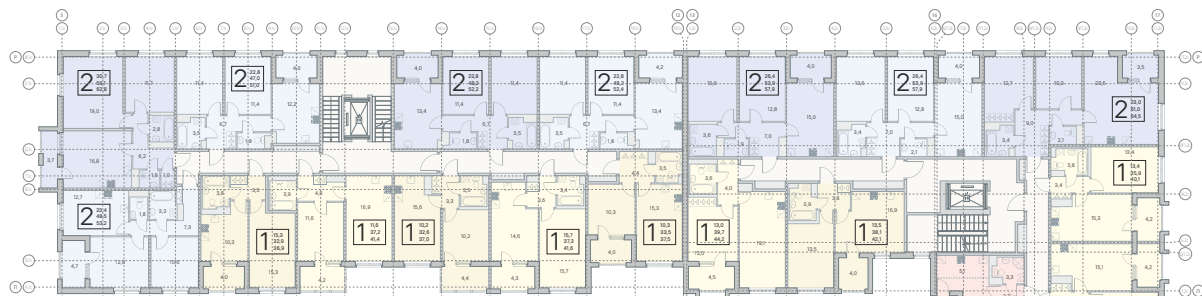


Секция 1

Секция 2

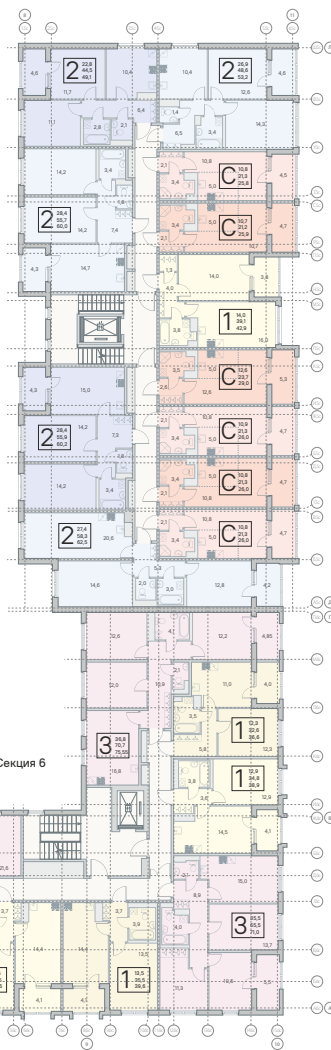


Секция 5

Секция 6

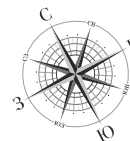


Секция 3


Секция 4

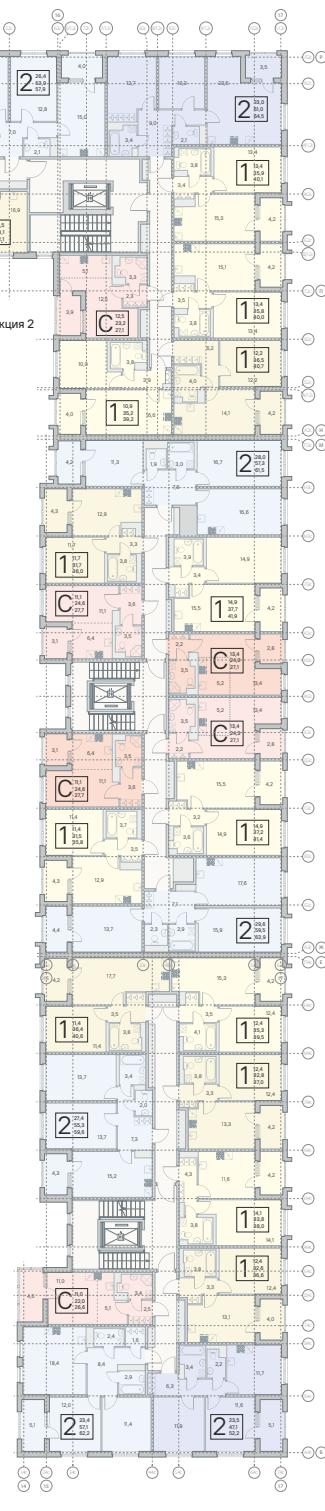



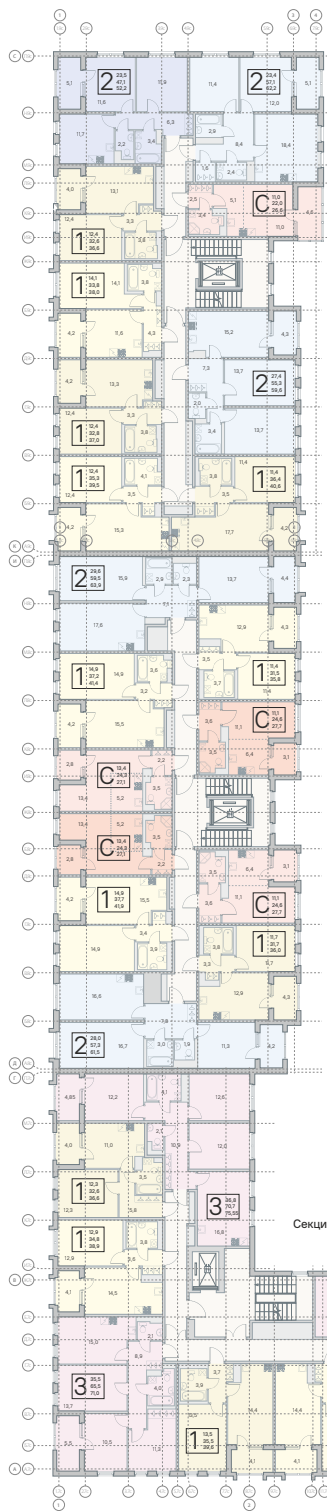

Секция 9

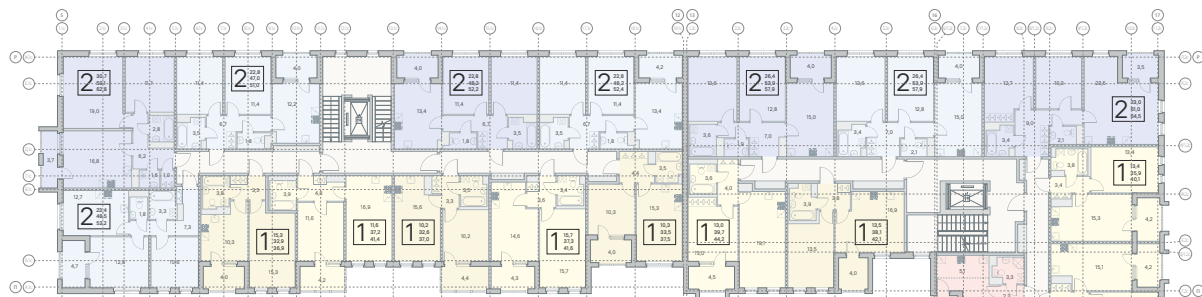

Секция 1


Секция 2

## Корпус 1.3 Этаж 5




Секция 8


Секция 5

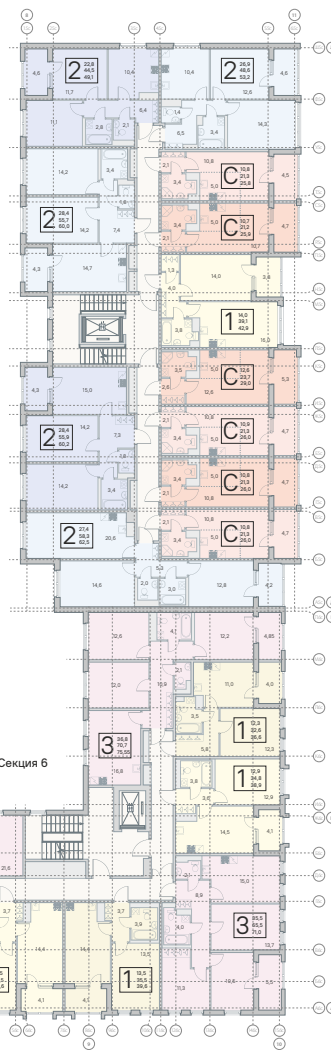

Секция 3

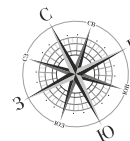


Секция 4

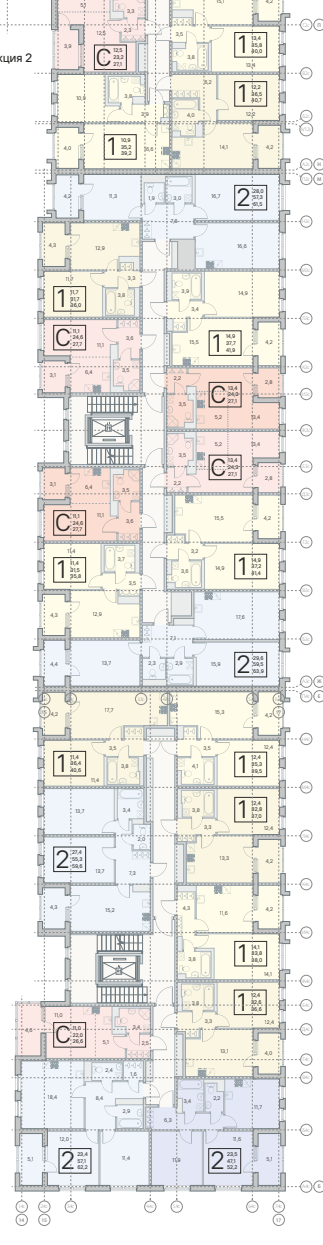

- С – студия
- 1К квартира
- 2К квартира
- 3К квартира
- МОП – места общего пользования

Секция 7

Секция 6

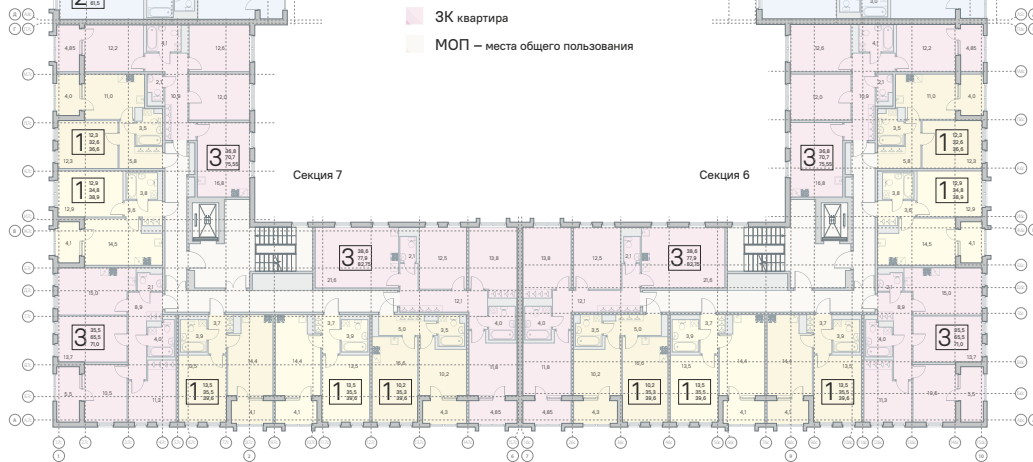

Секция 4