



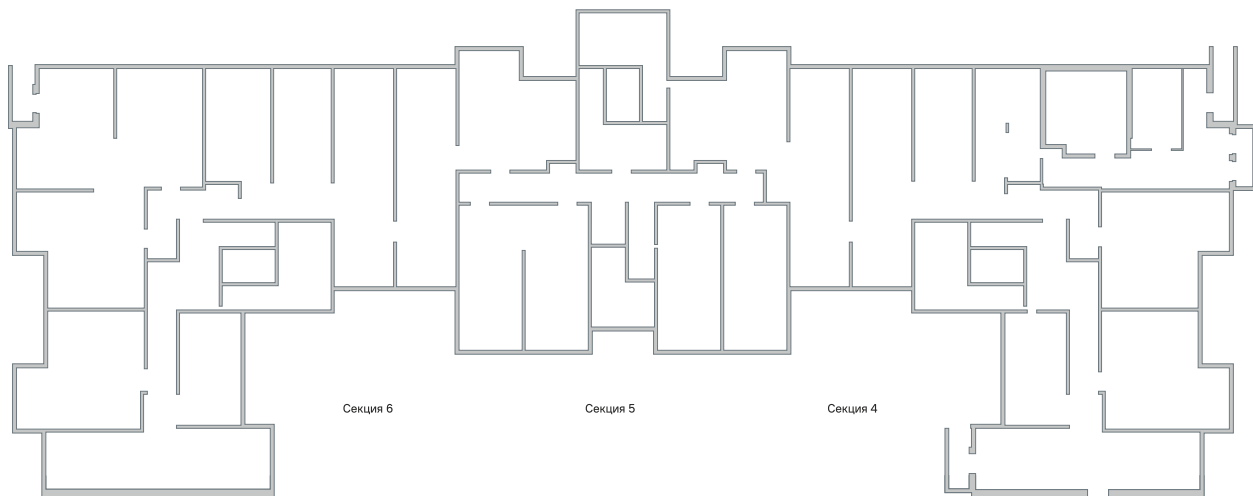



КВАРТАЛ
Канада

КОРПУС 1
-1 этаж

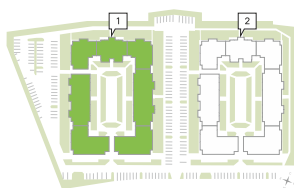


Кладовые помещения

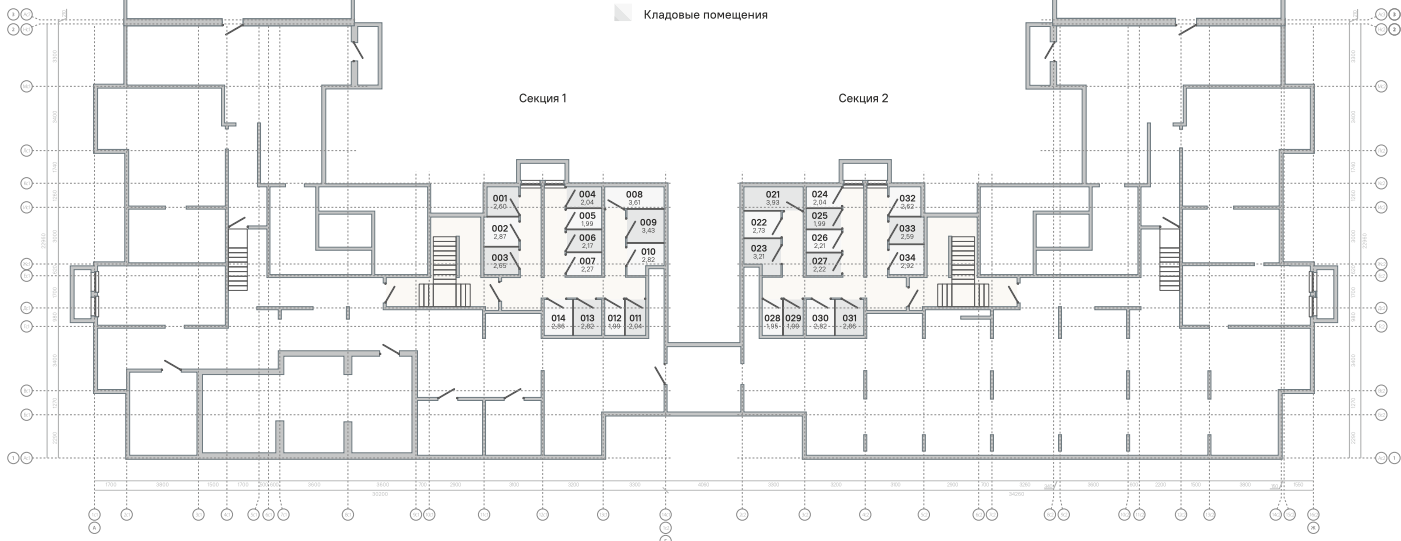

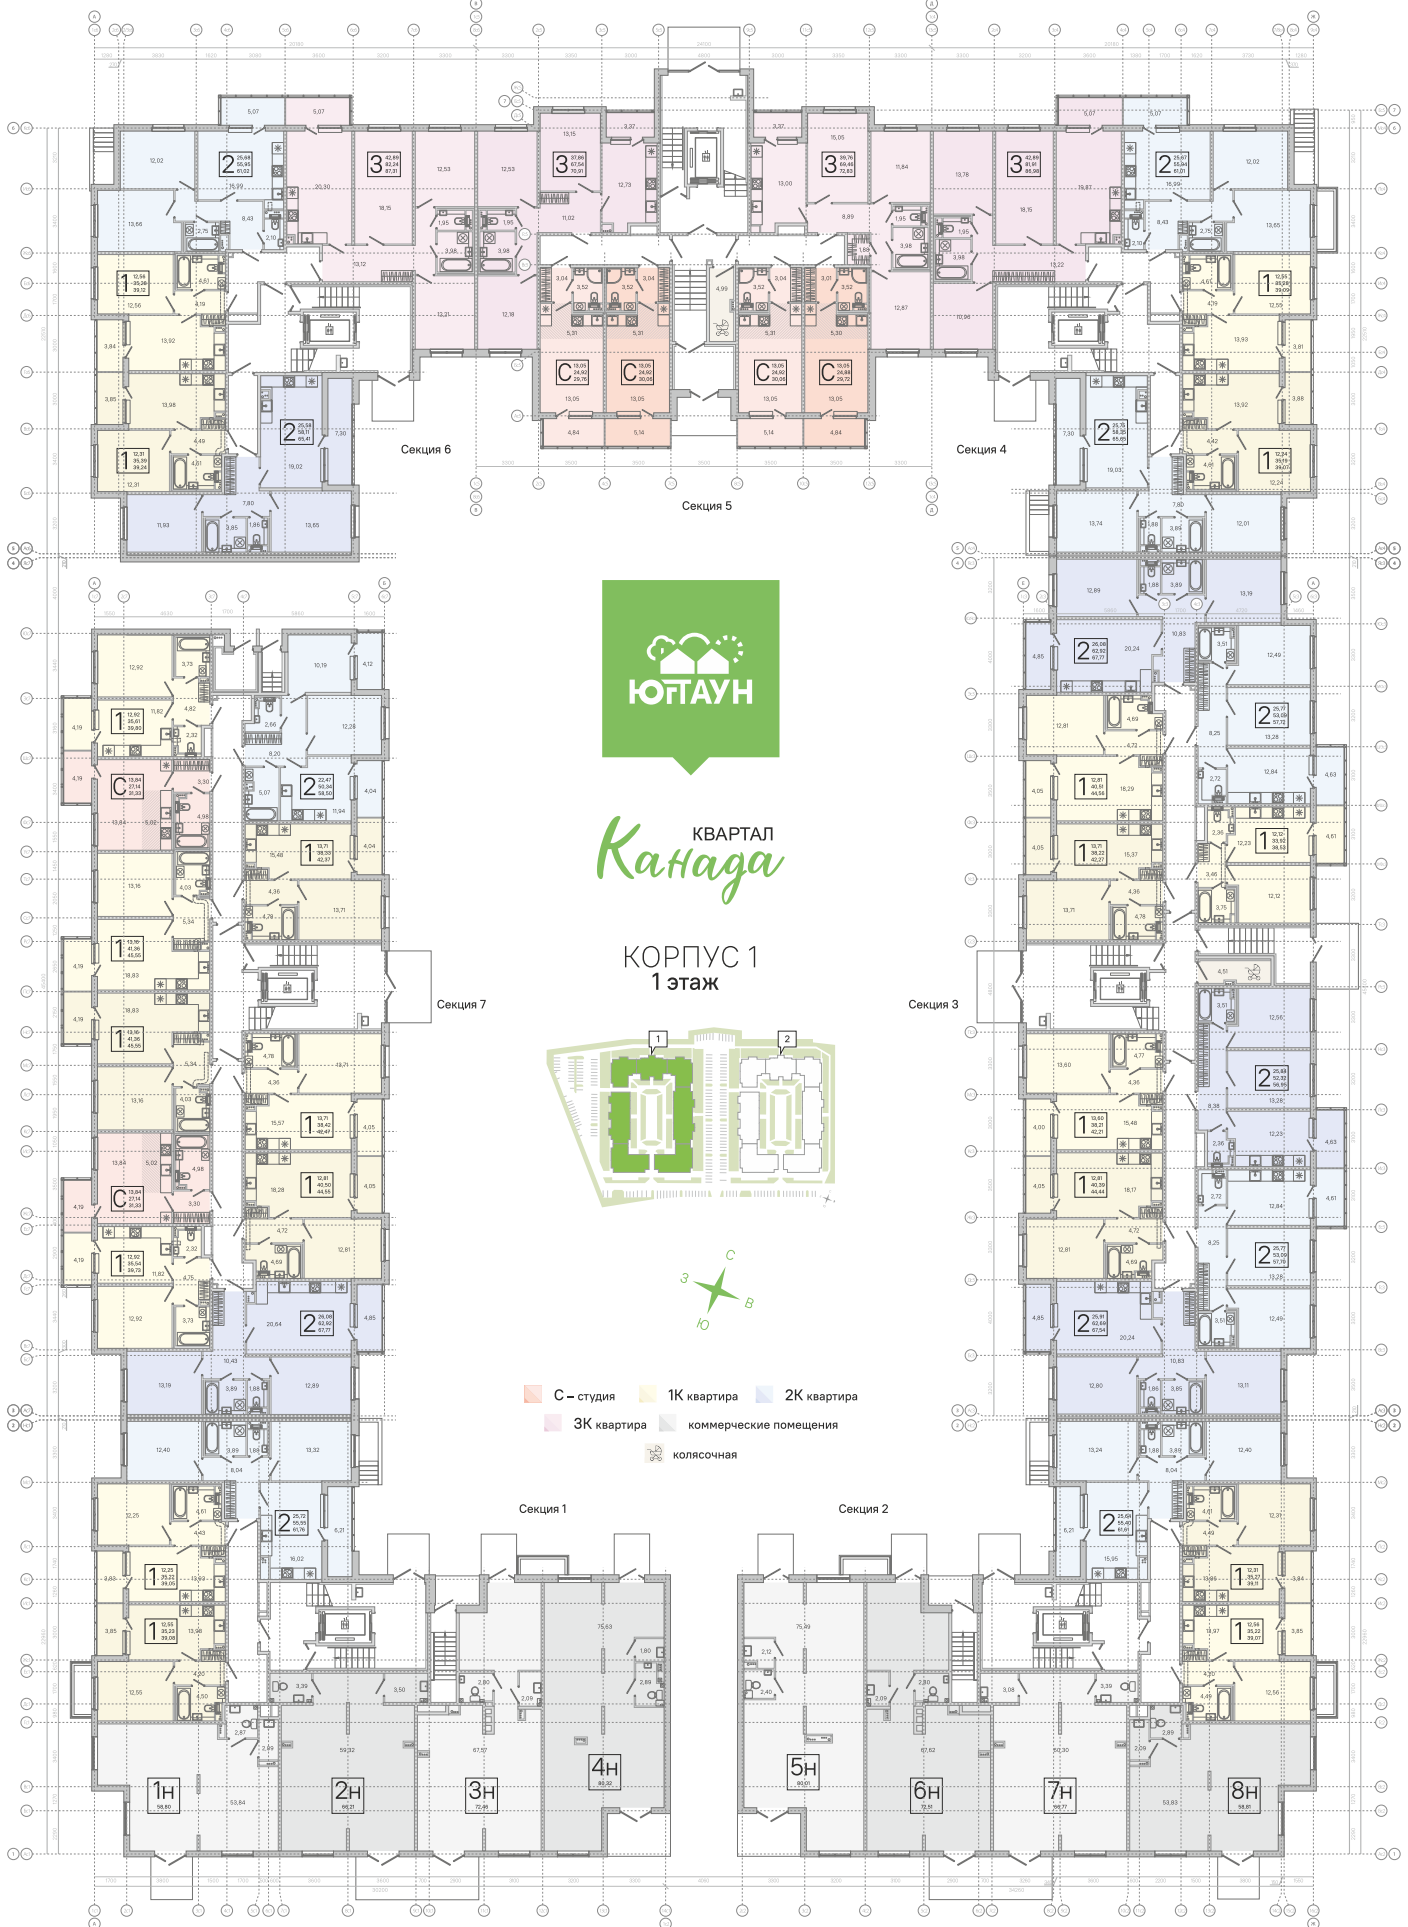

КВАРТАЛ
Канада

КОРПУС 1
1 этаж

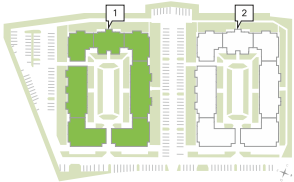

- С – студия
- 1К квартира
- 2К квартира
- 3К квартира
- коммерческие помещения
- колясочная

Секция 1

Секция 2


Секция 6

Секция 5

Секция 4


Секция 7

Секция 3

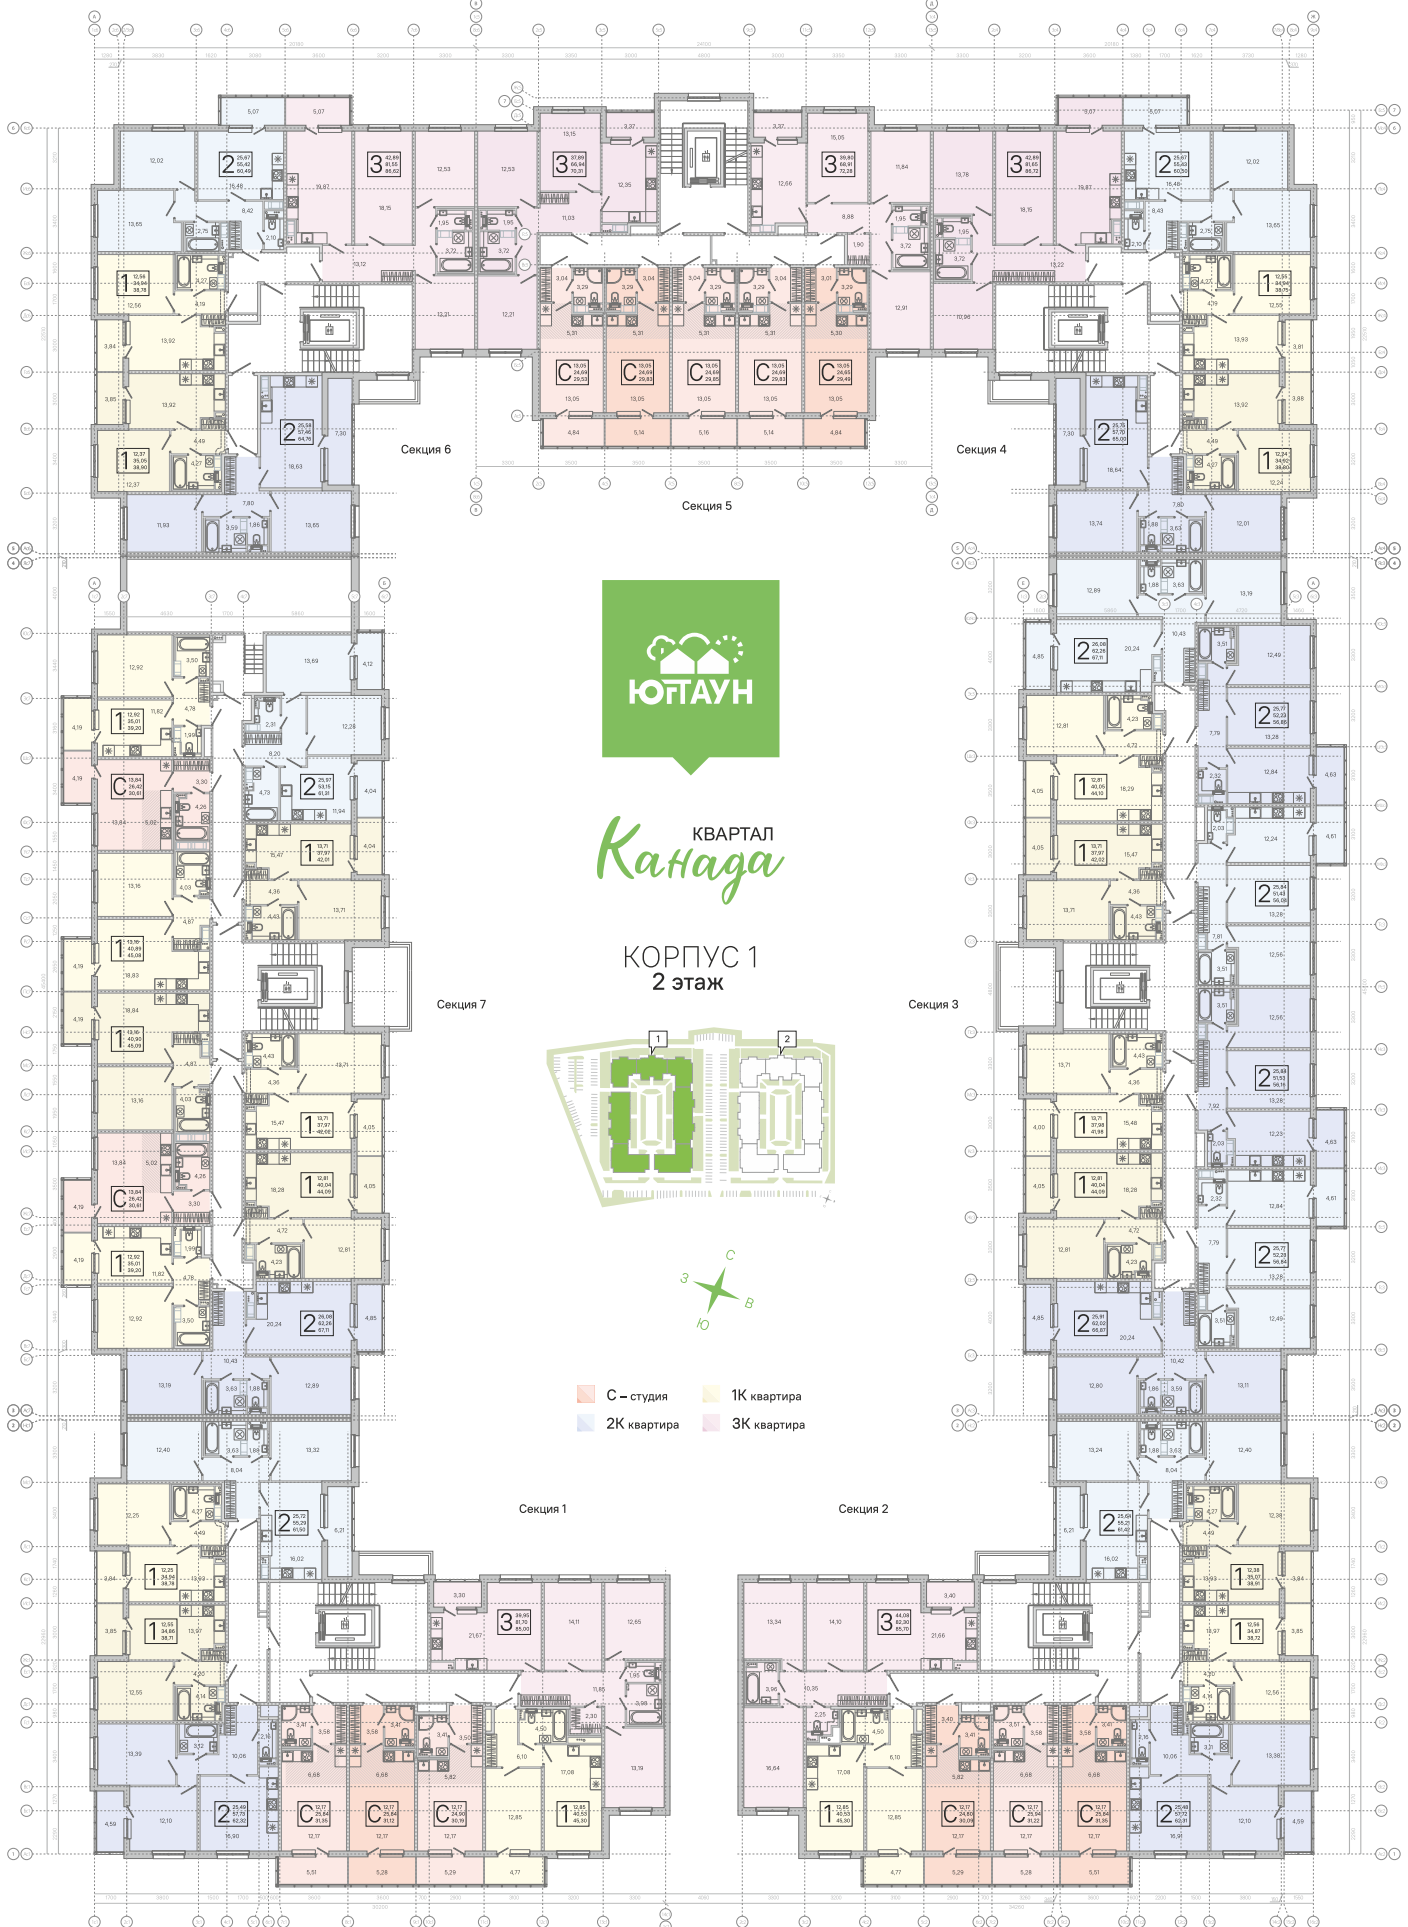


КВАРТАЛ
Канада

КОРПУС 1
2 этаж

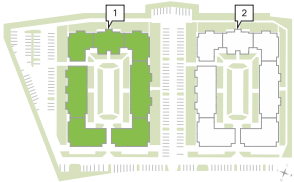


- С - студия
- 1К квартира
- 2К квартира
- 3К квартира

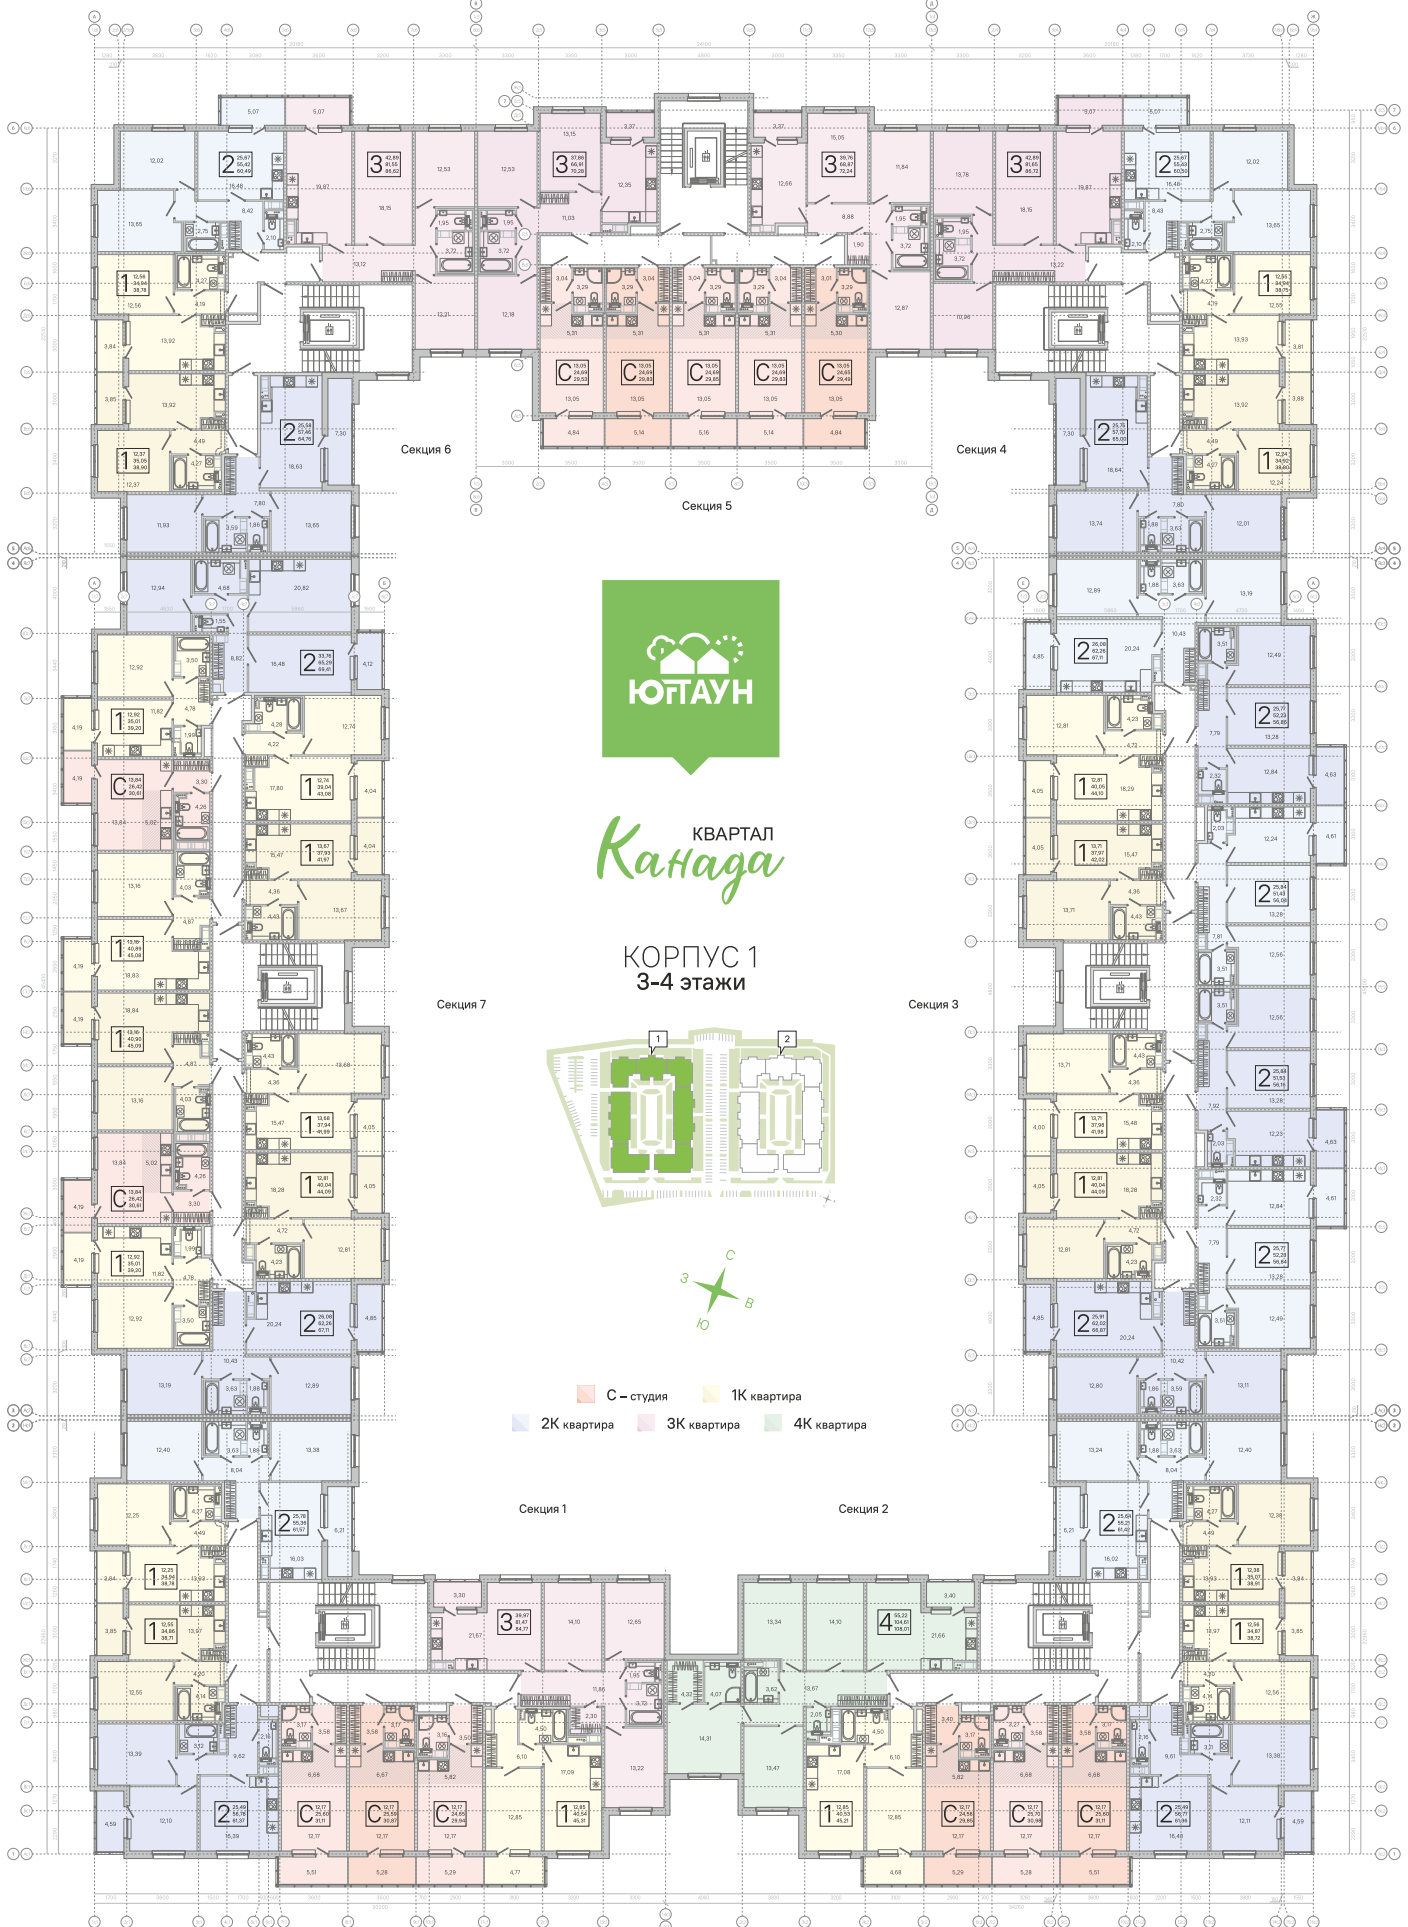

КВАРТАЛ
Канада

КОРПУС 1
3-4 этажи

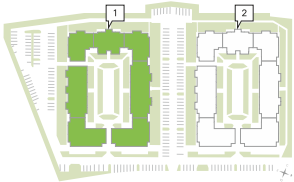

- С - студия
- 1К квартира
- 2К квартира
- 3К квартира
- 4К квартира