




СЕКЦИИ 1-2 ЭТАЖ -1 (КЛАДОВЫЕ)

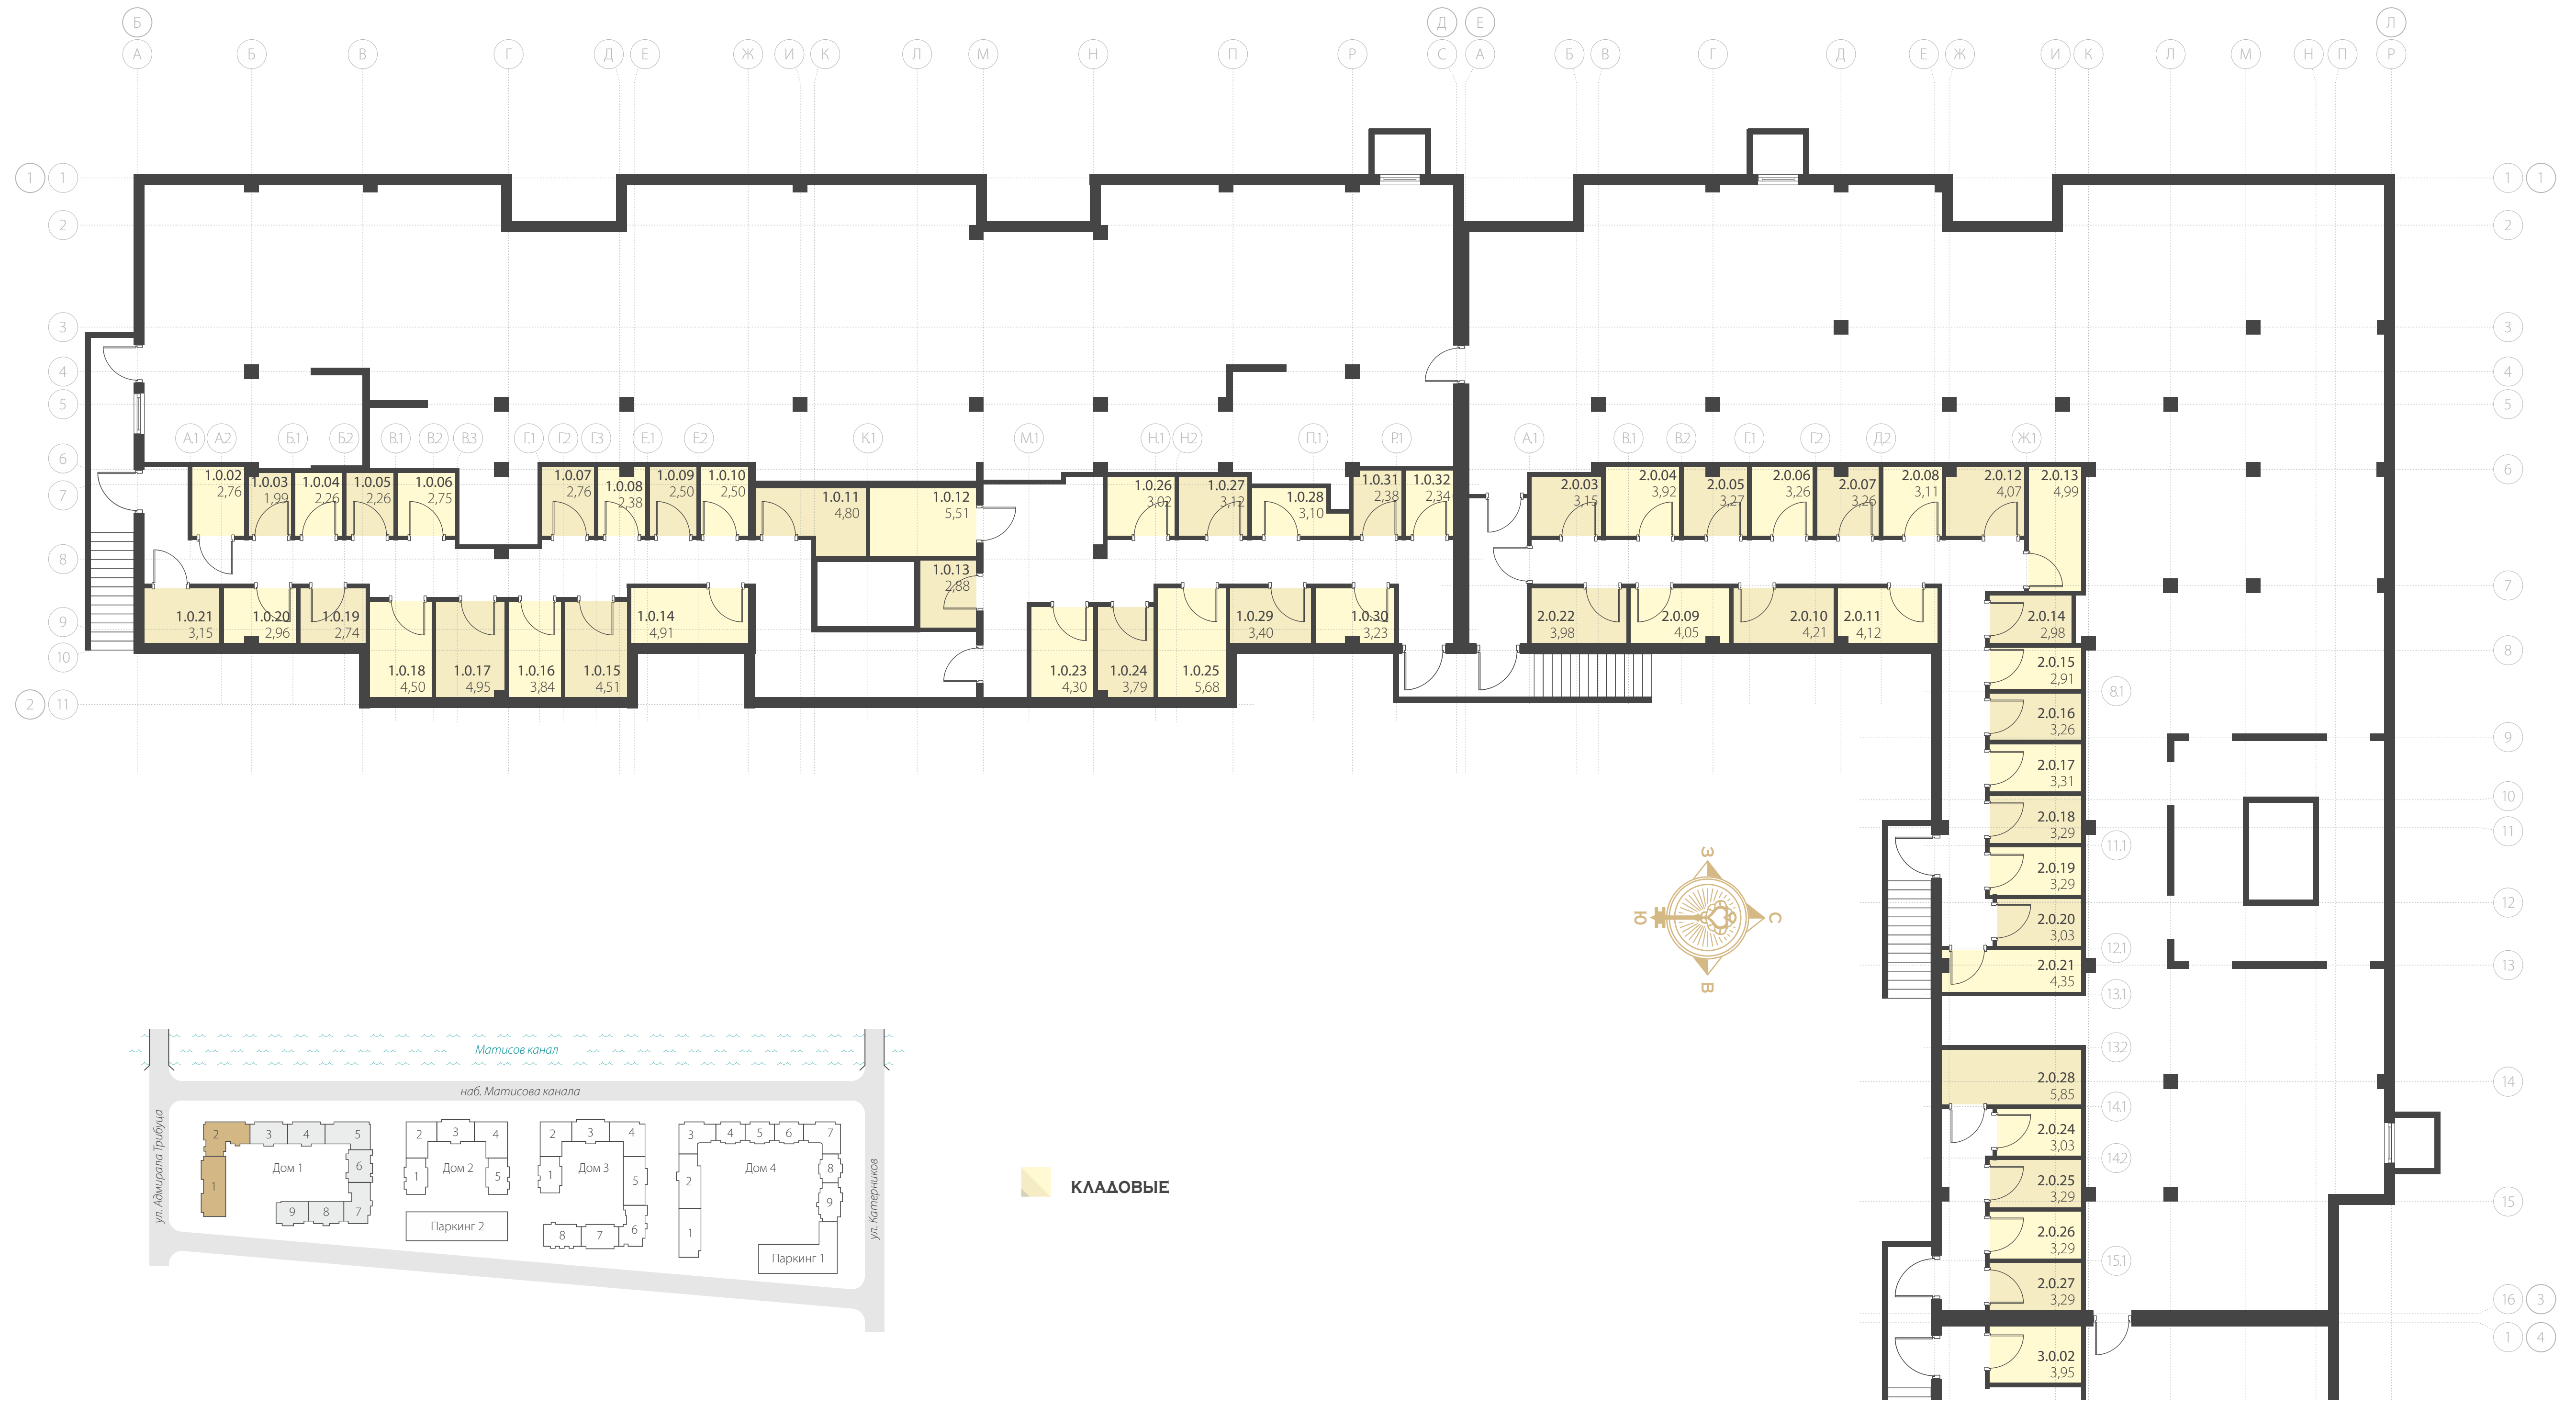

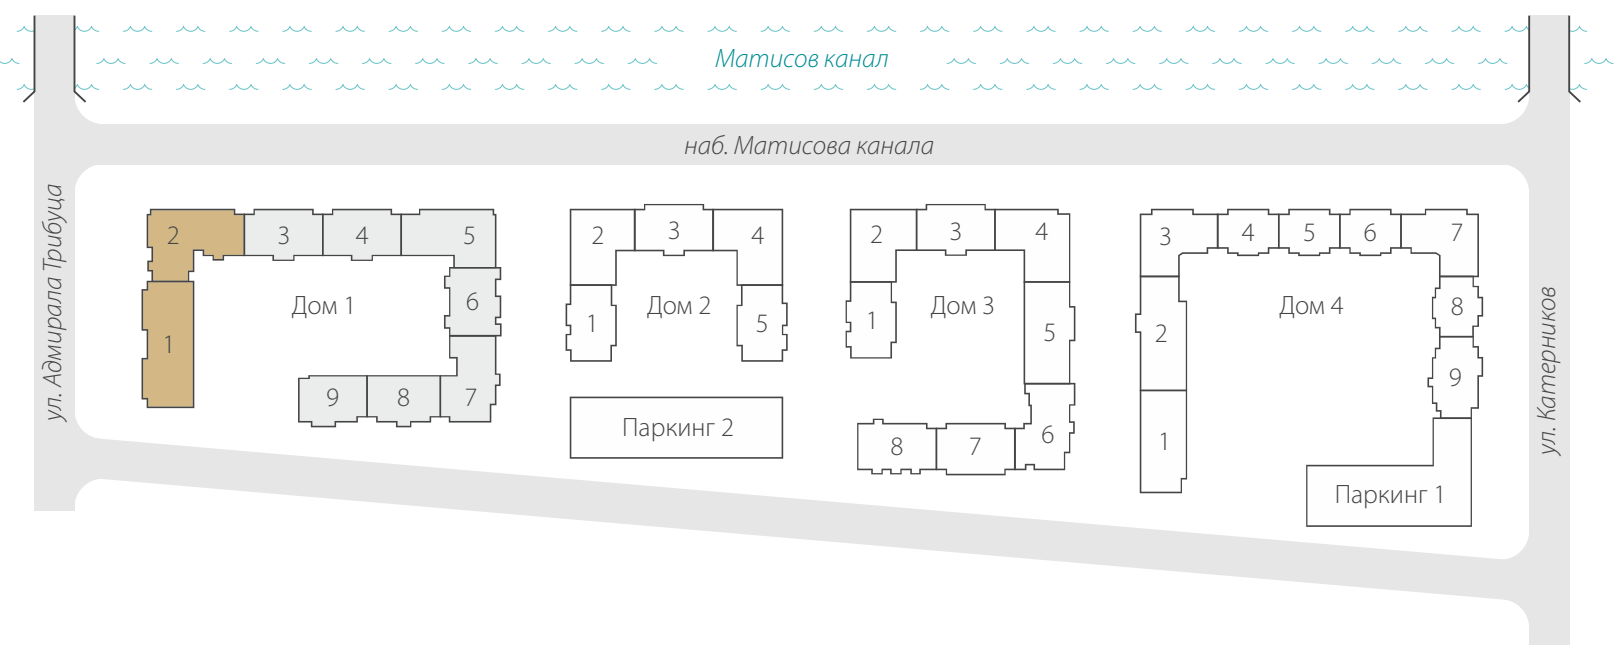


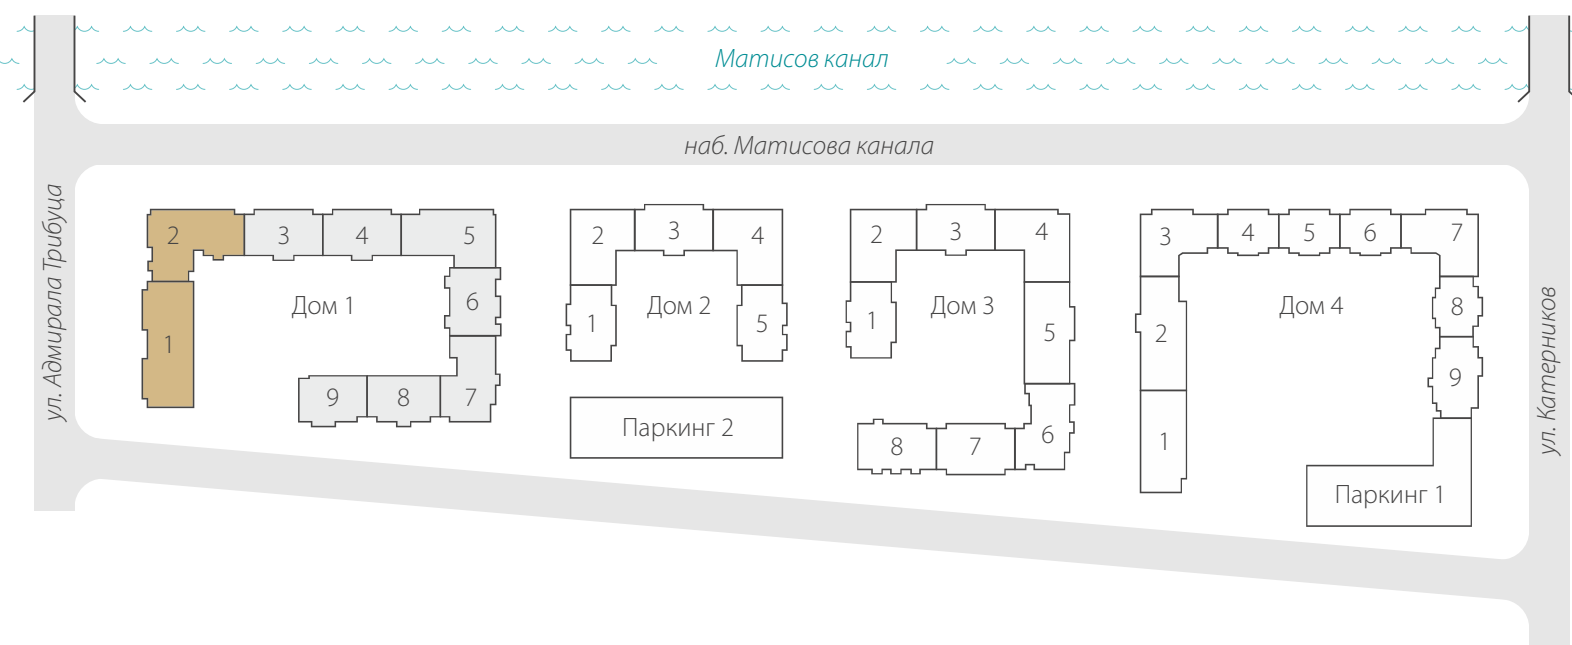




СЕКЦИИ 1-2 ТИПОВОЙ ЭТАЖ 3-4




СЕКЦИИ 1-2 МАНСАРДНЫЙ ЭТАЖ 5

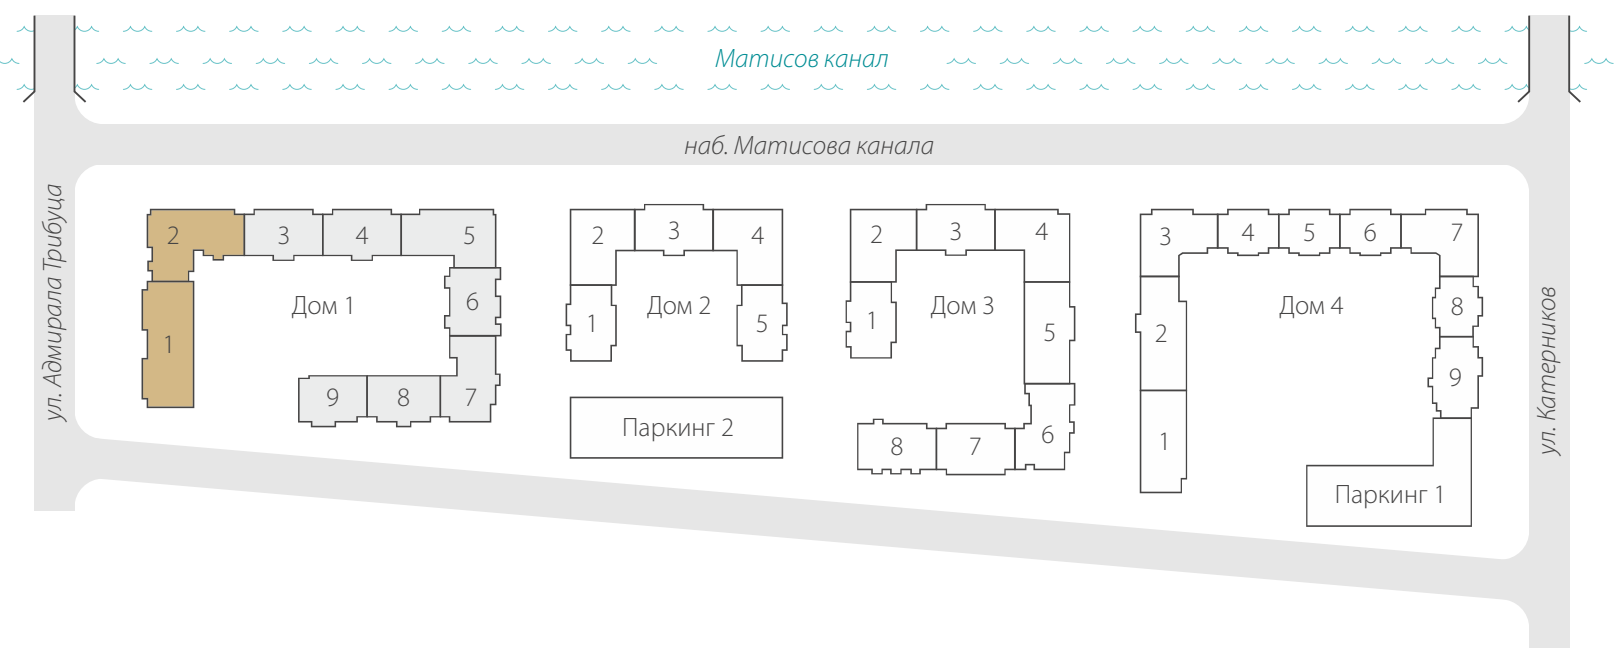


СЕКЦИИ 3-4 ЭТАЖ -1 (КЛАДОВЫЕ)

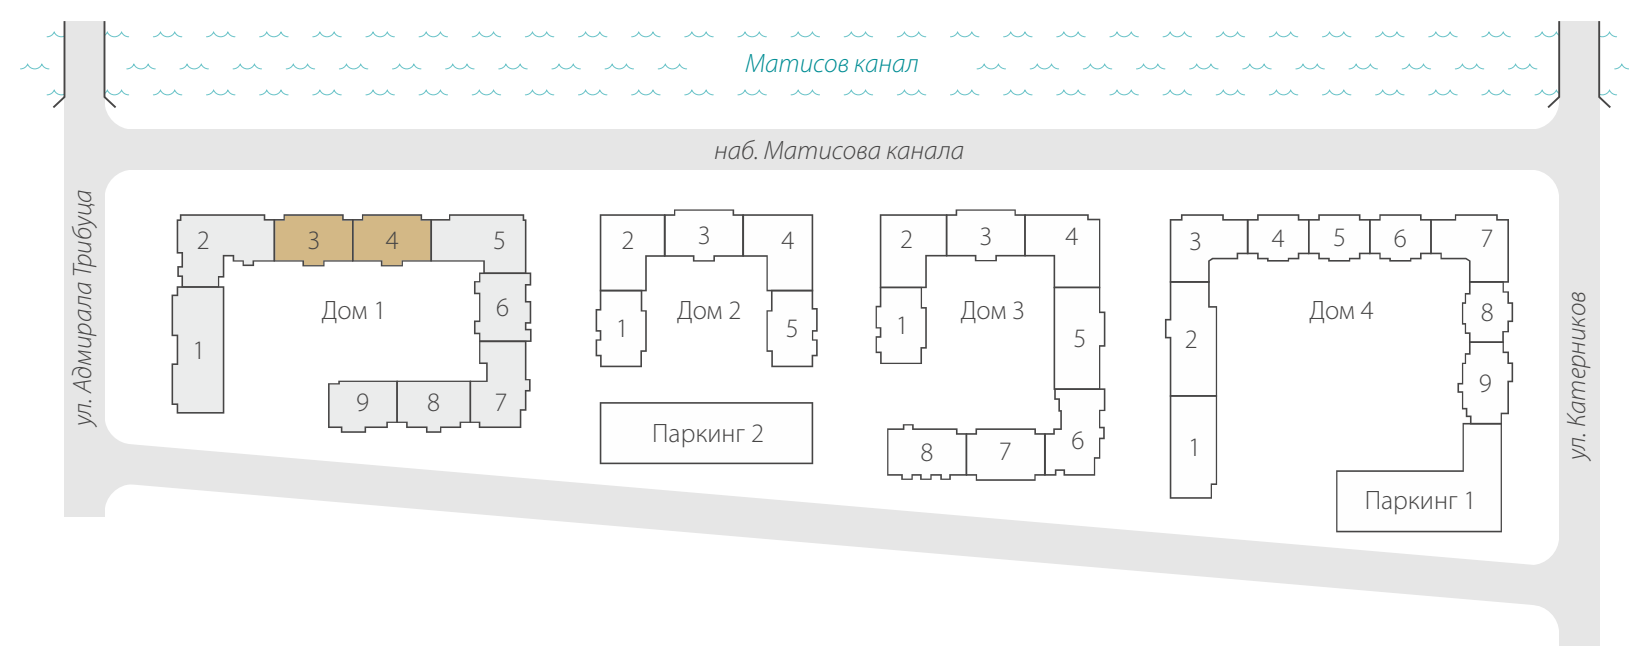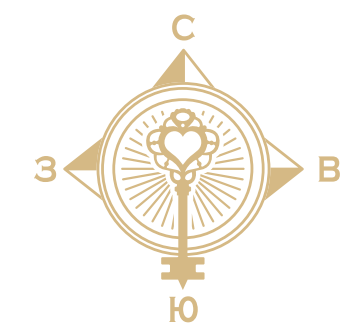
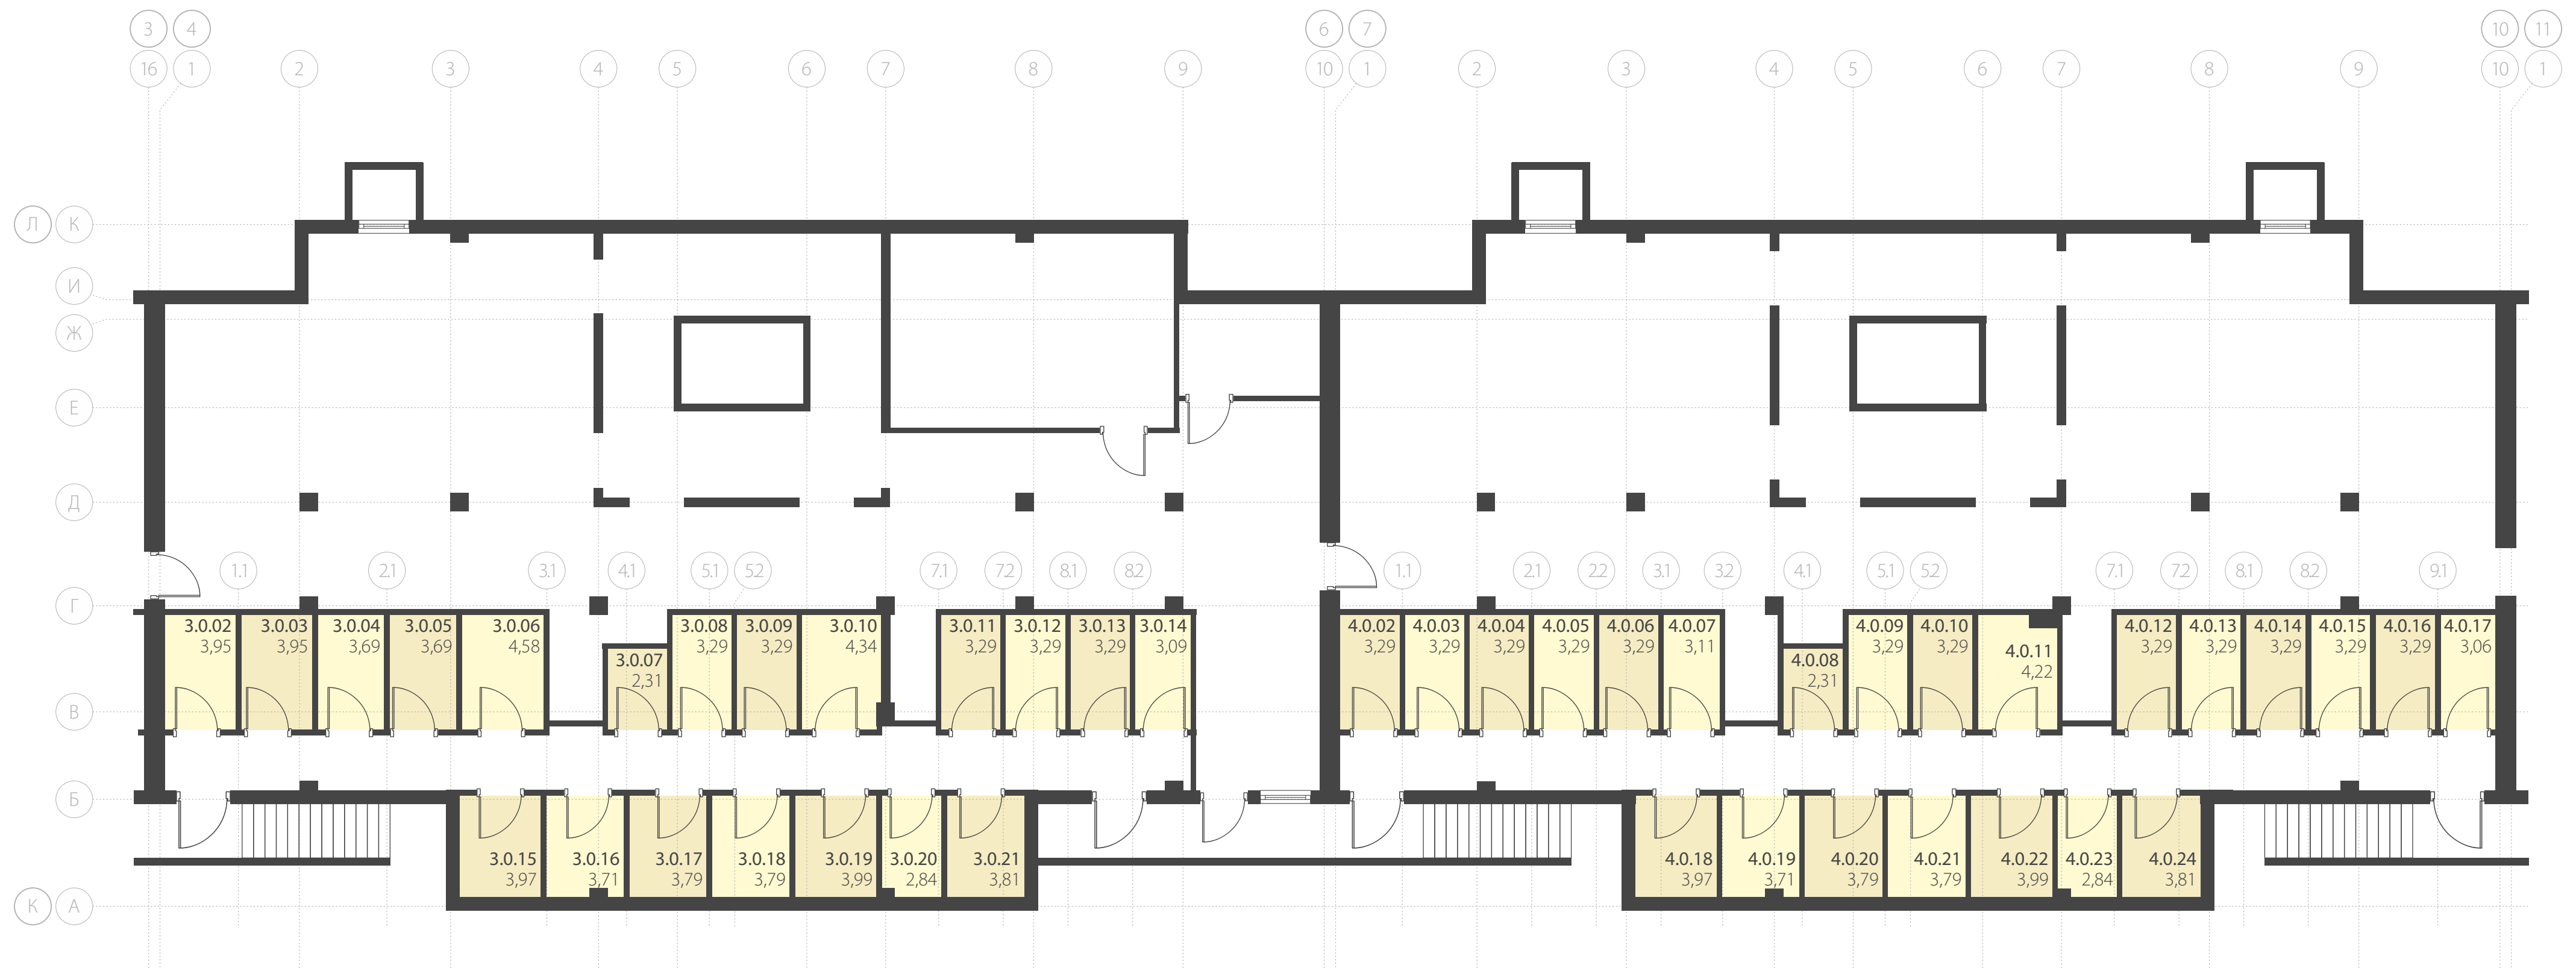


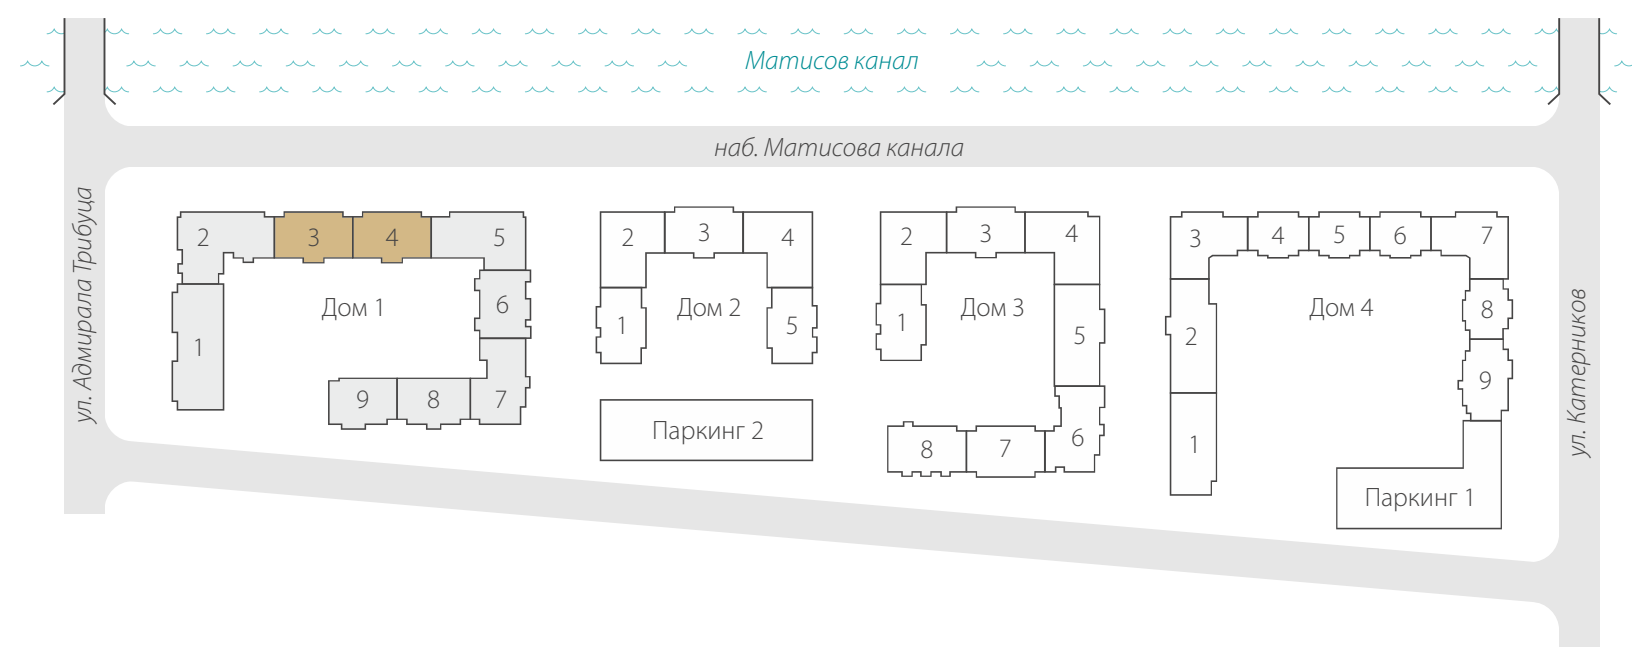


- С - СТУДИЯ
- 1К КВАРТИРА
- 2К КВАРТИРА
- 3К КВАРТИРА
- 4К КВАРТИРА
- МОП МЕСТА ОБЩЕГО ПОЛЬЗОВАНИЯ
- КОММЕРЧЕСКИЕ ПОМЕЩЕНИЯ

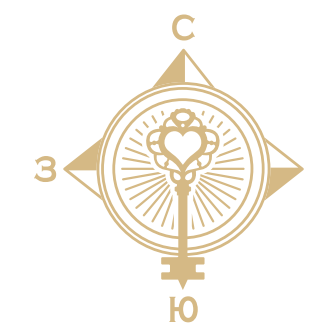



Оборудование гардеробной и раздвижные двери в состав отделки не входят

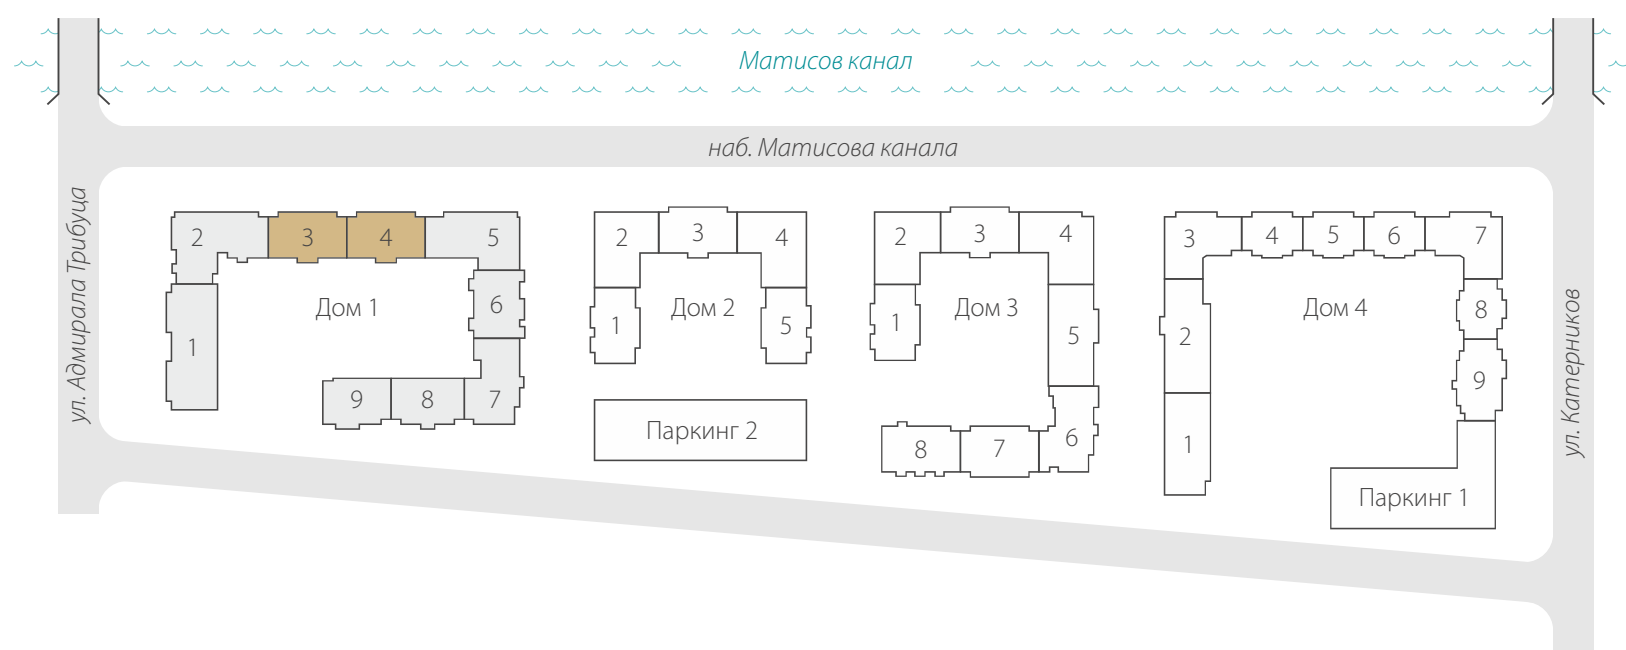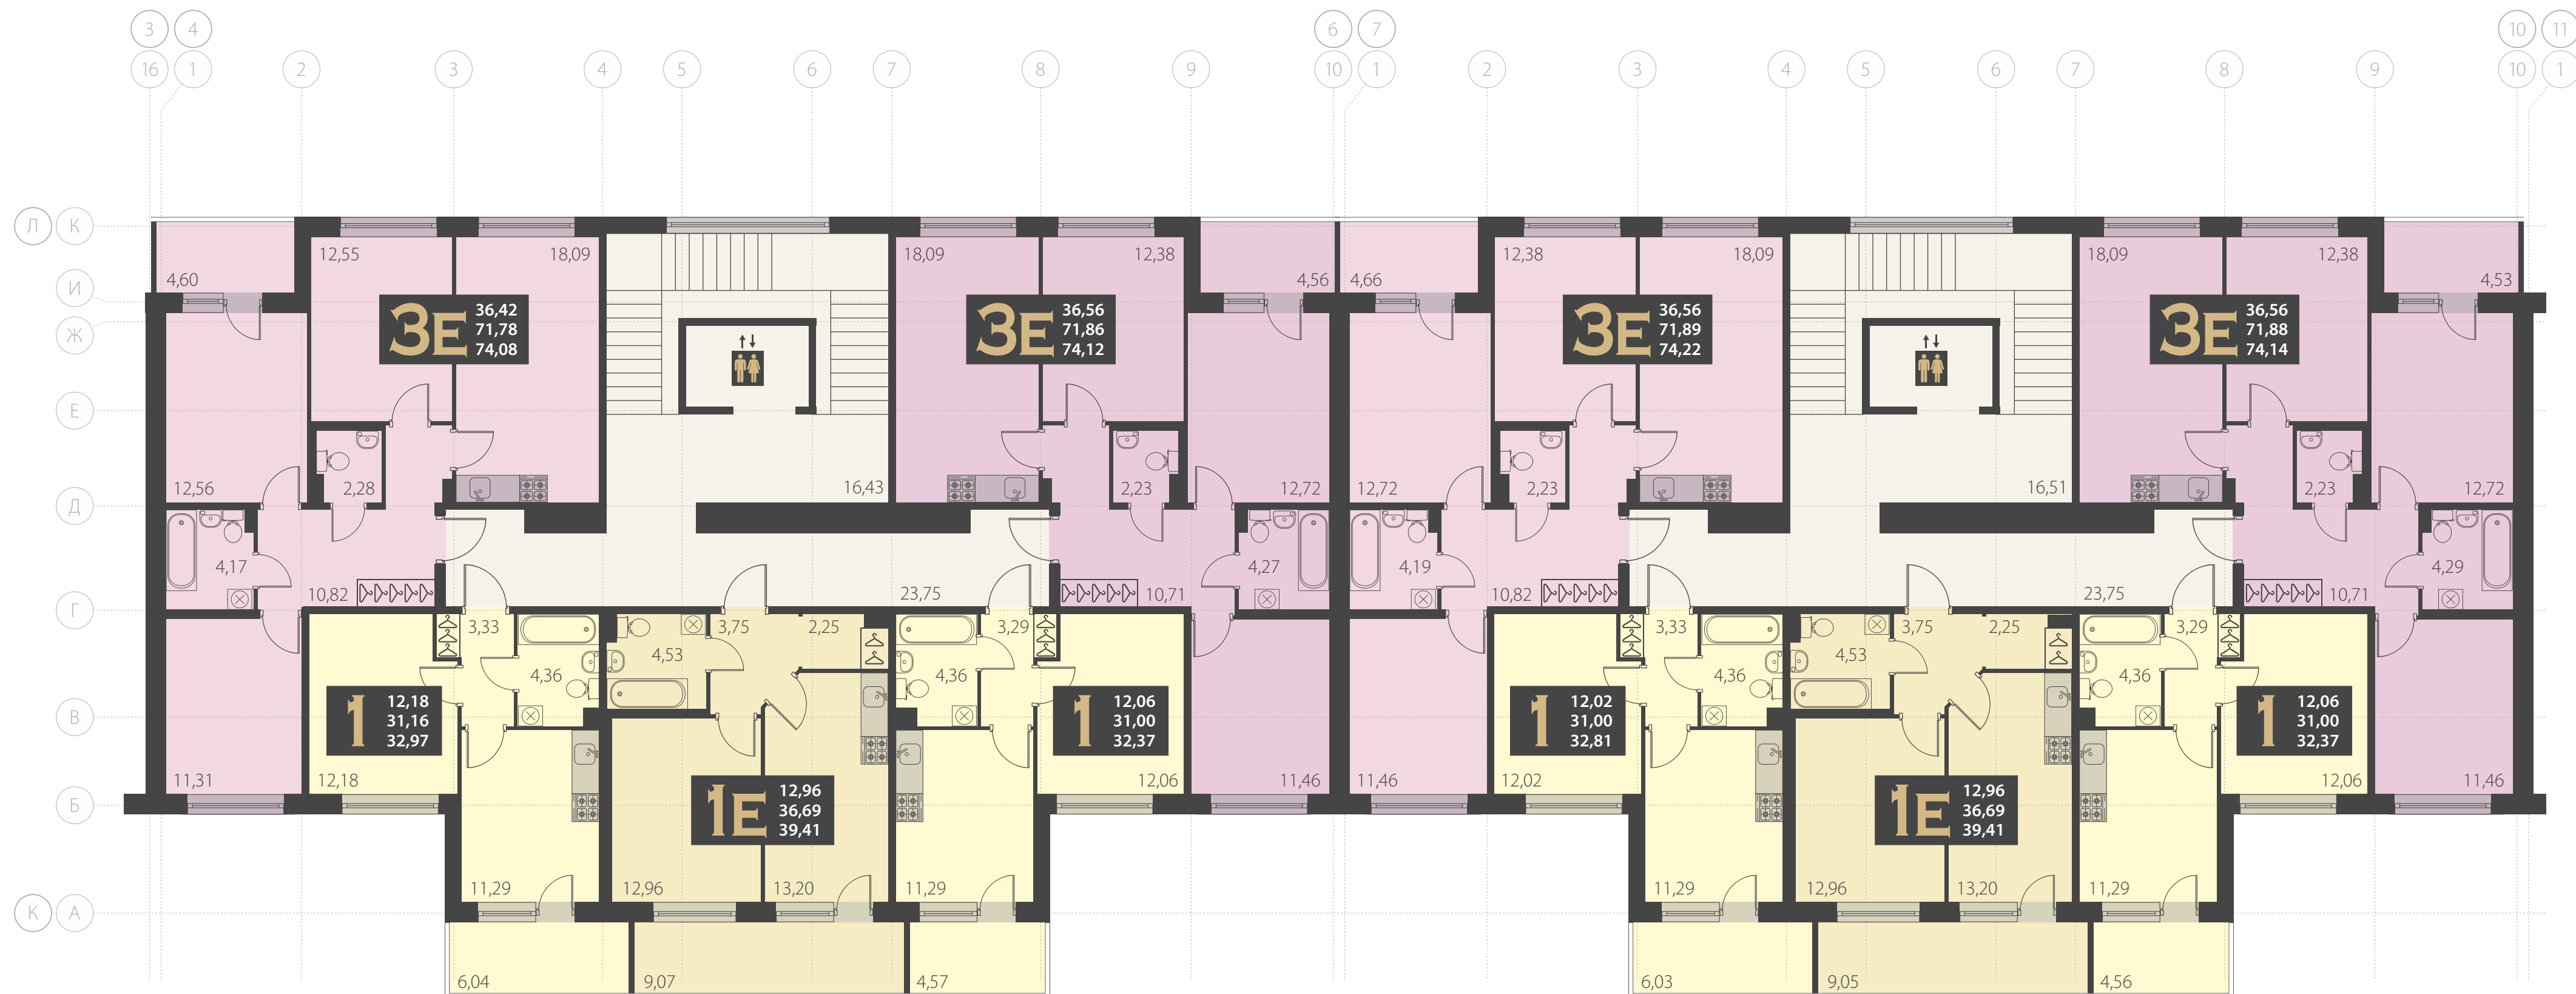


- С - СТУДИЯ
- 1К КВАРТИРА
- 2К КВАРТИРА
- 3К КВАРТИРА
- 4К КВАРТИРА
- МОП МЕСТА ОБЩЕГО ПОЛЬЗОВАНИЯ
- КОММЕРЧЕСКИЕ ПОМЕЩЕНИЯ

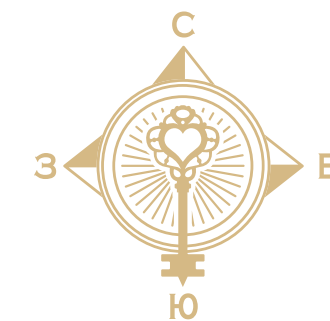



Оборудование гардеробной и раздвижные двери в состав отделки не входит

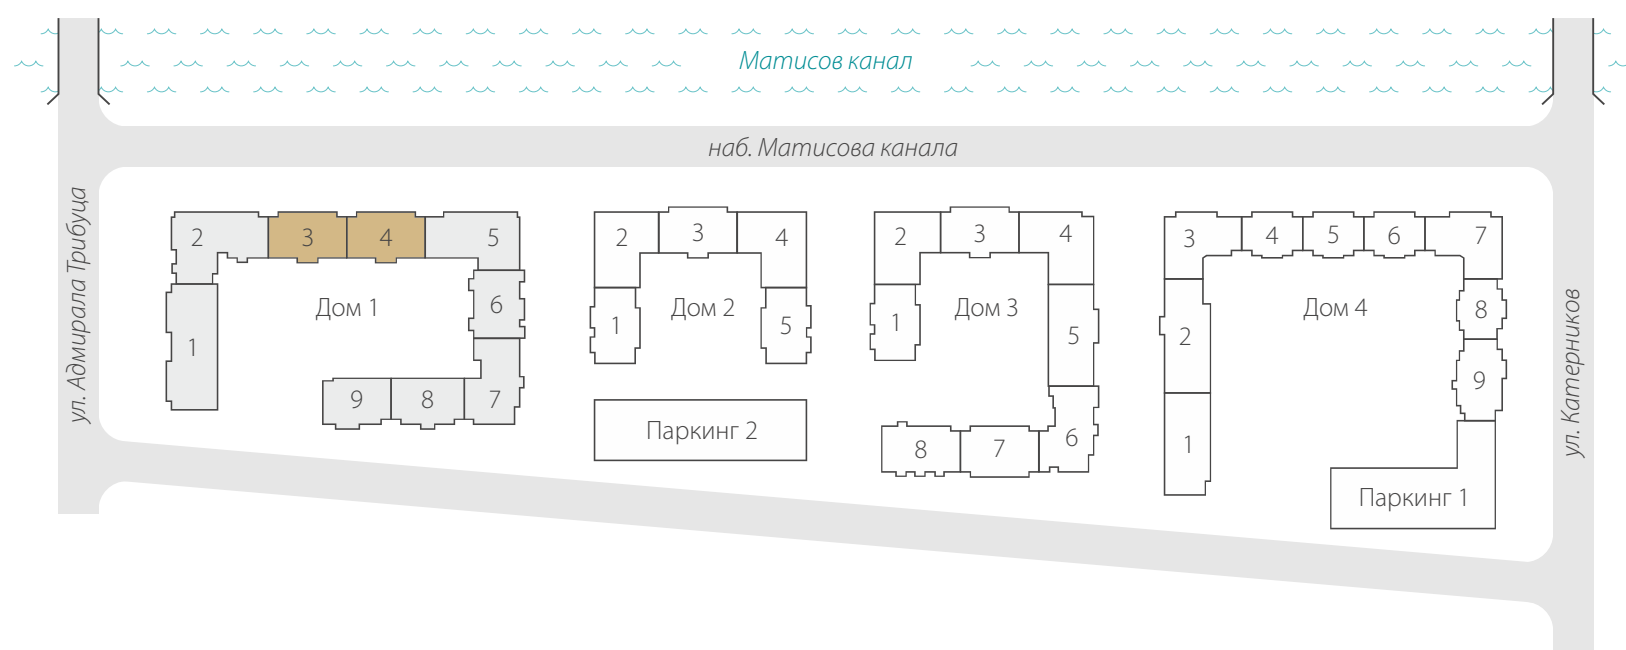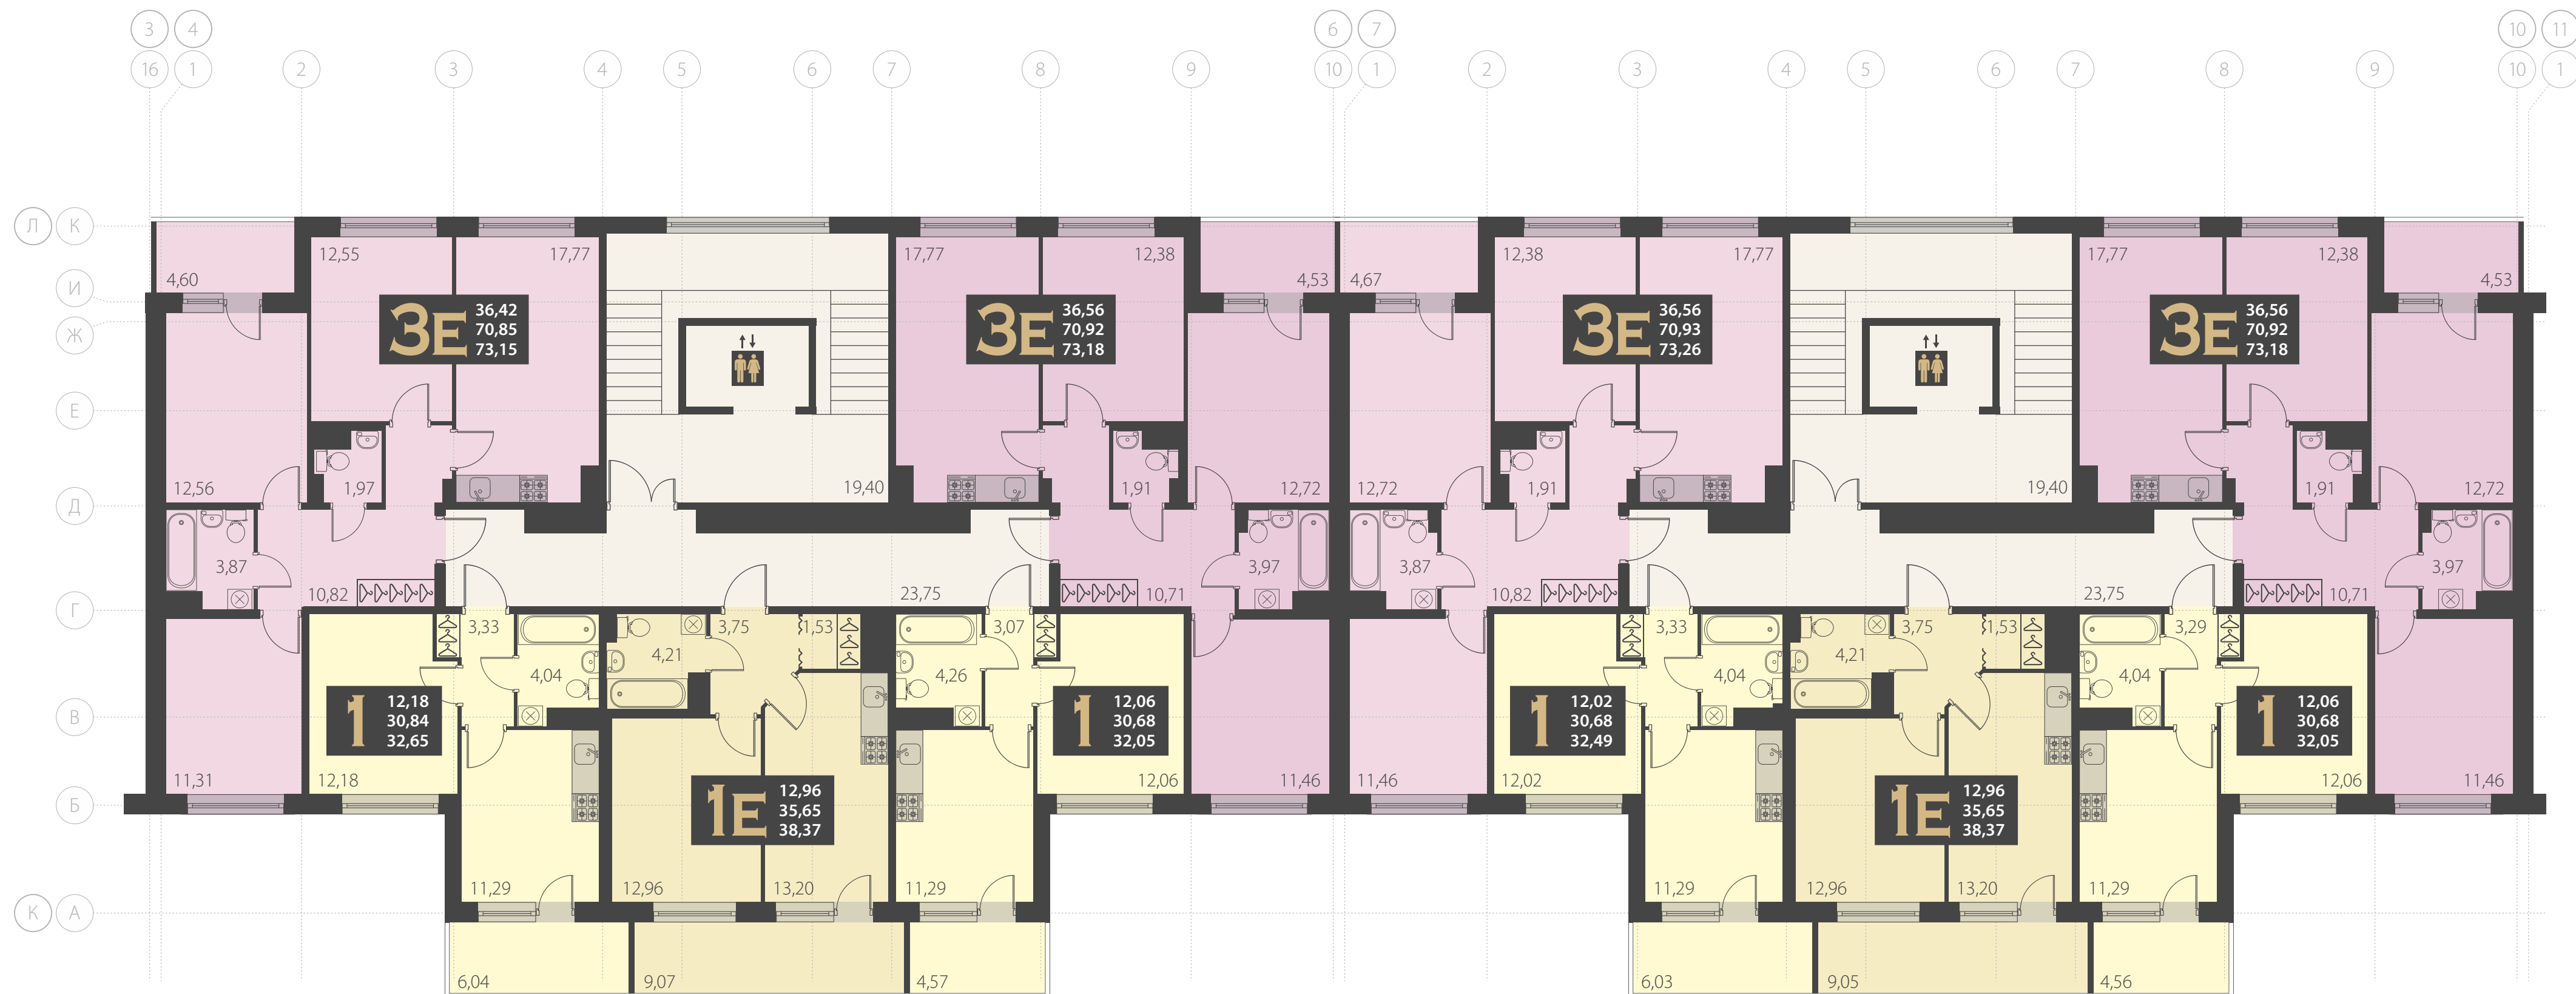


- С - СТУДИЯ
- 1К КВАРТИРА
- 2К КВАРТИРА
- 3К КВАРТИРА
- 4К КВАРТИРА
- МОП МЕСТА ОБЩЕГО ПОЛЬЗОВАНИЯ
- КОММЕРЧЕСКИЕ ПОМЕЩЕНИЯ

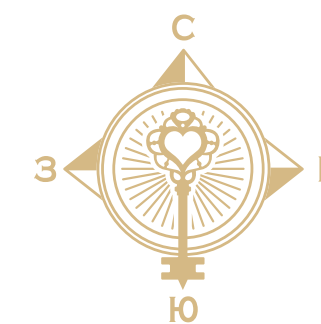



Оборудование гардеробной и раздвижные двери в состав отделки не входит

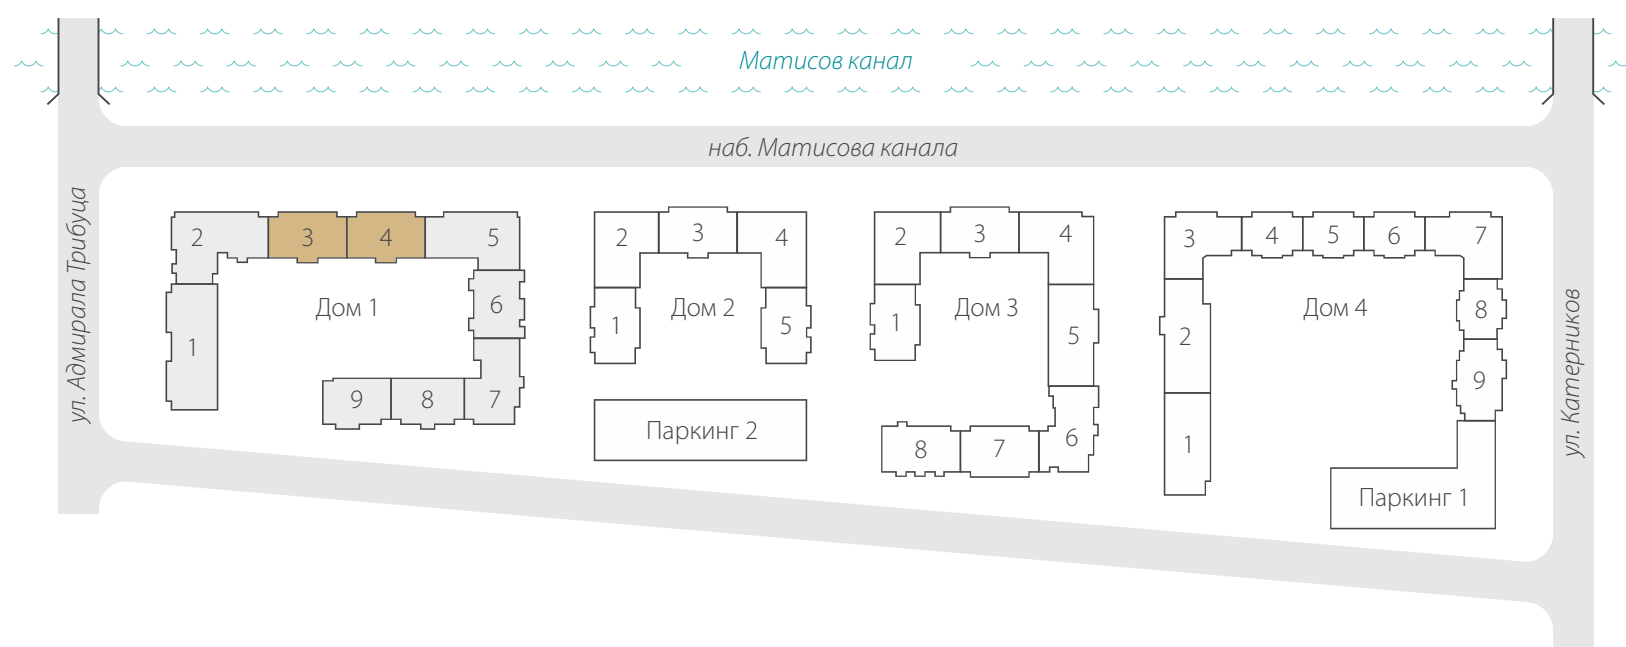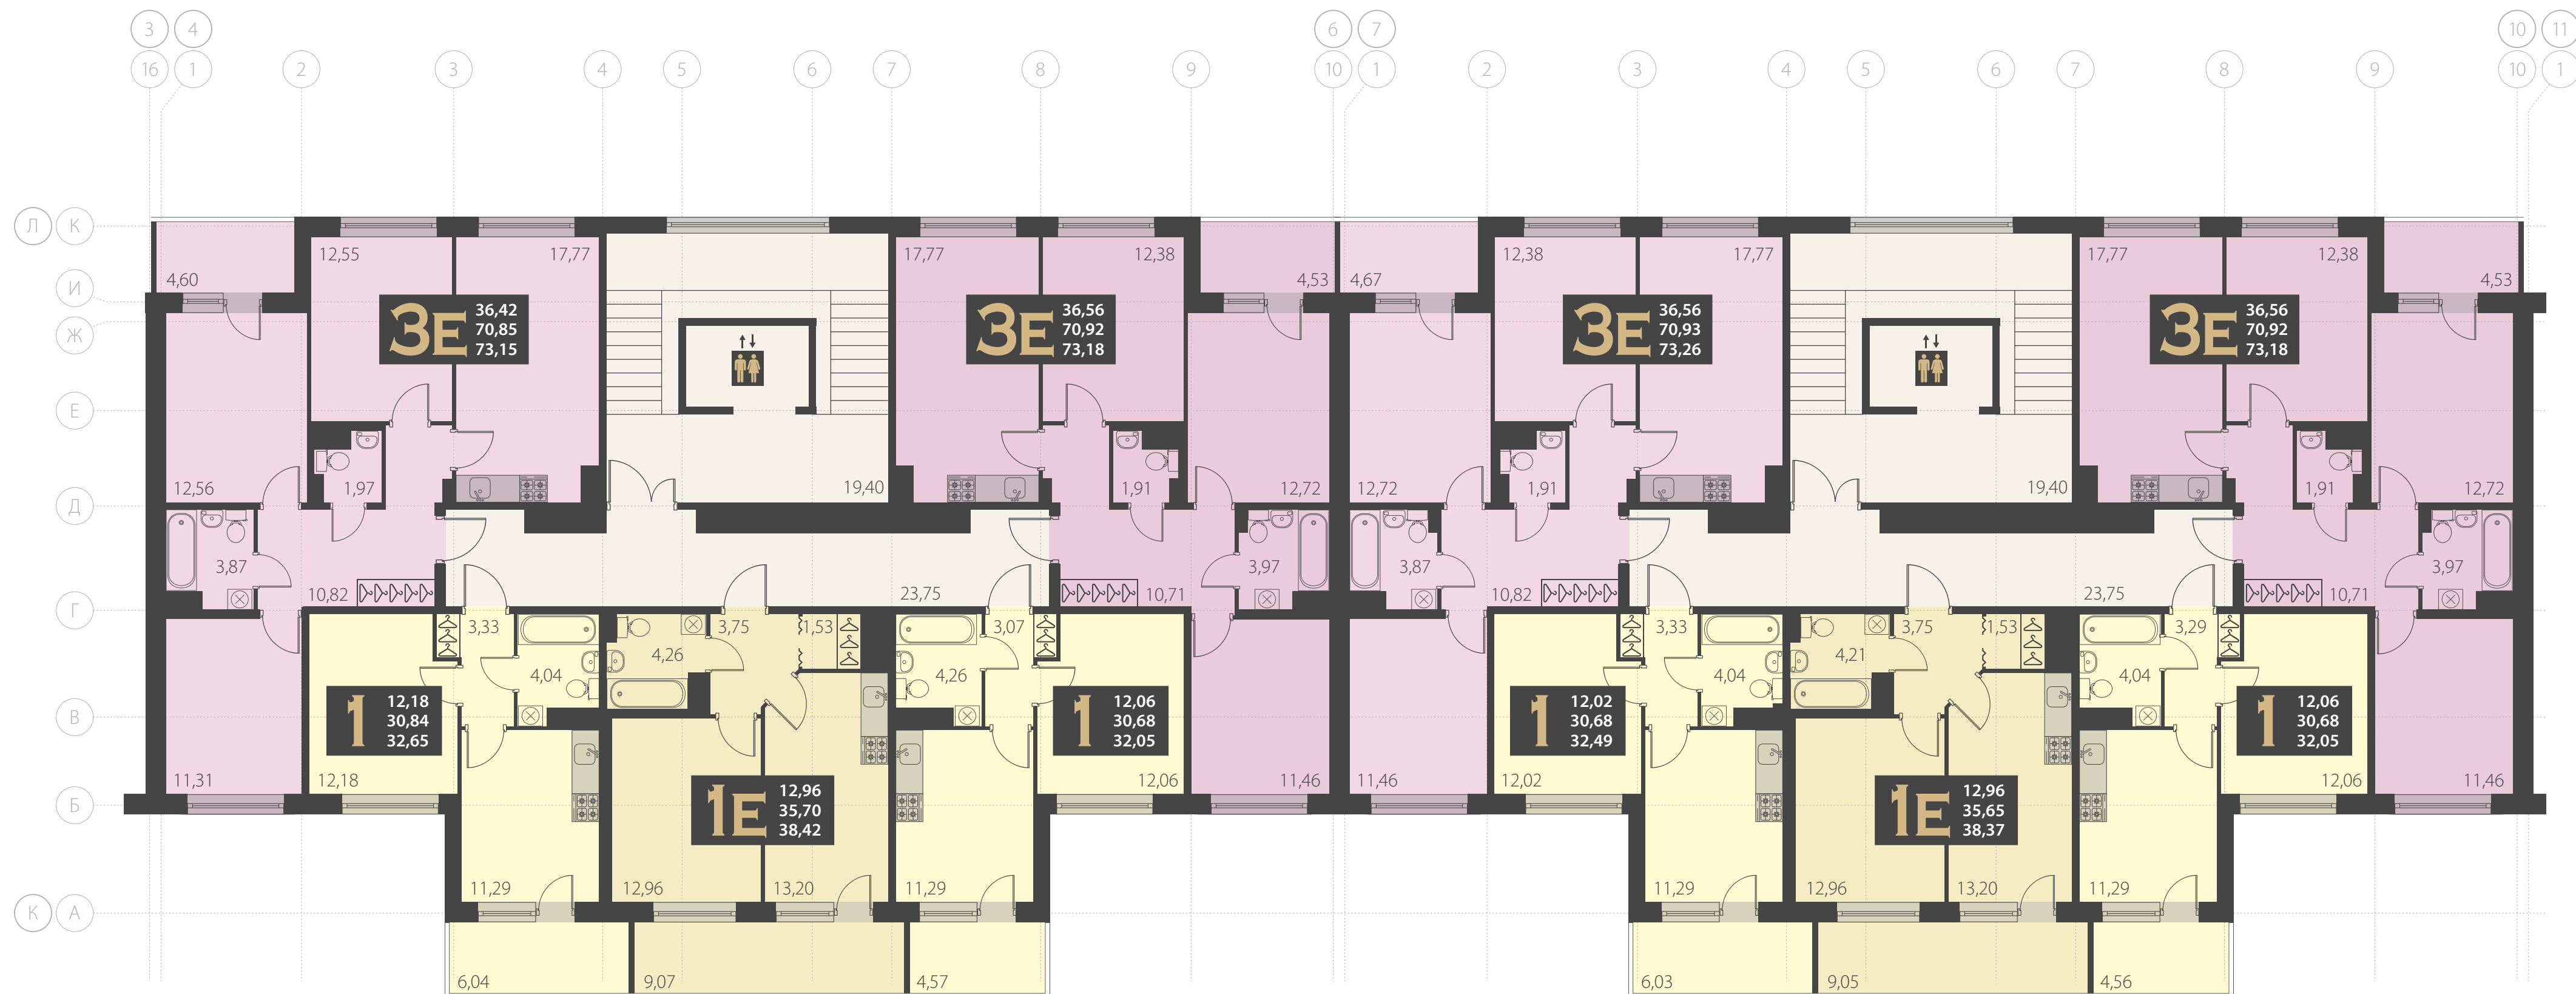



- С - СТУДИЯ
- 1К КВАРТИРА
- 2К КВАРТИРА
- 3К КВАРТИРА
- 4К КВАРТИРА
- МОП МЕСТА ОБЩЕГО ПОЛЬЗОВАНИЯ
- КОММЕРЧЕСКИЕ ПОМЕЩЕНИЯ


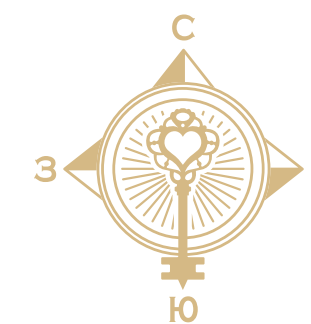


Оборудование гардеробной и раздвижные двери в состав отделки не входят

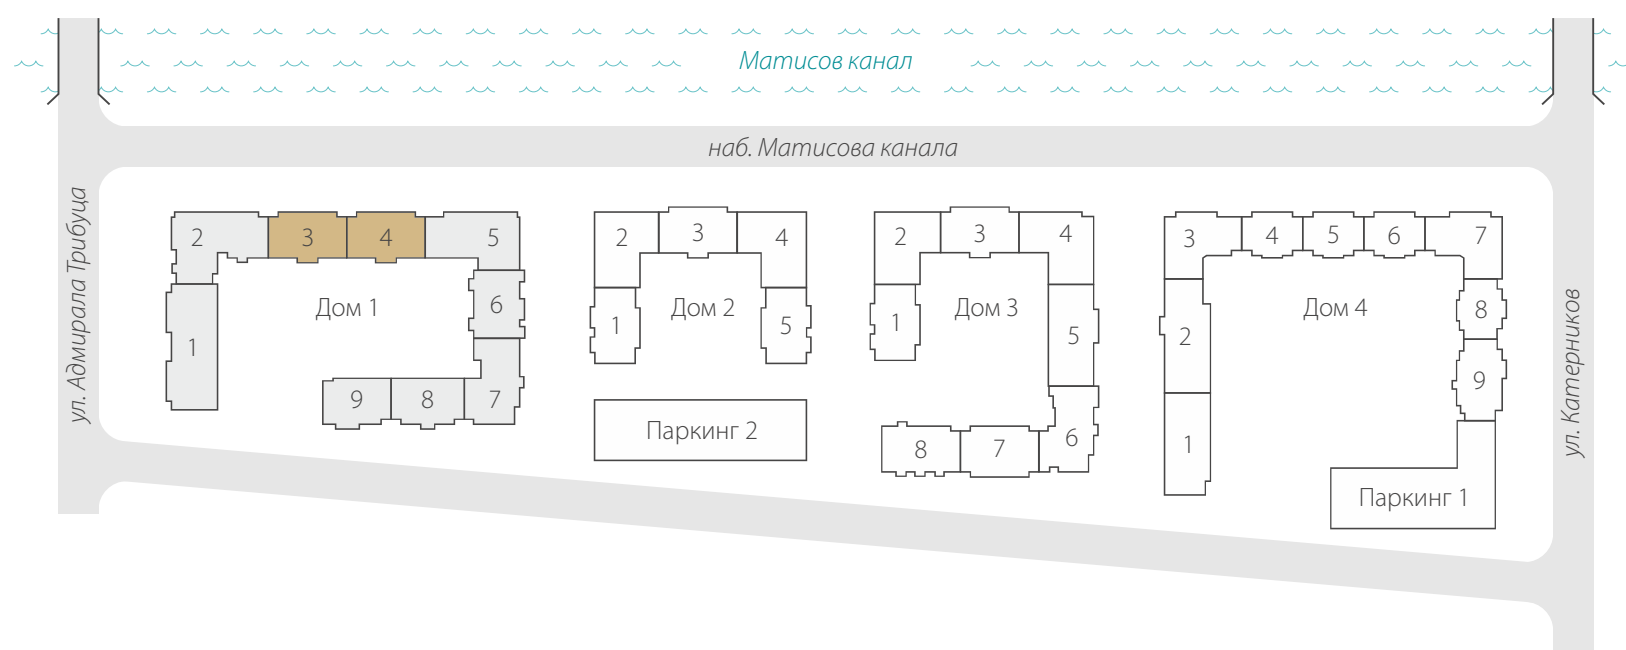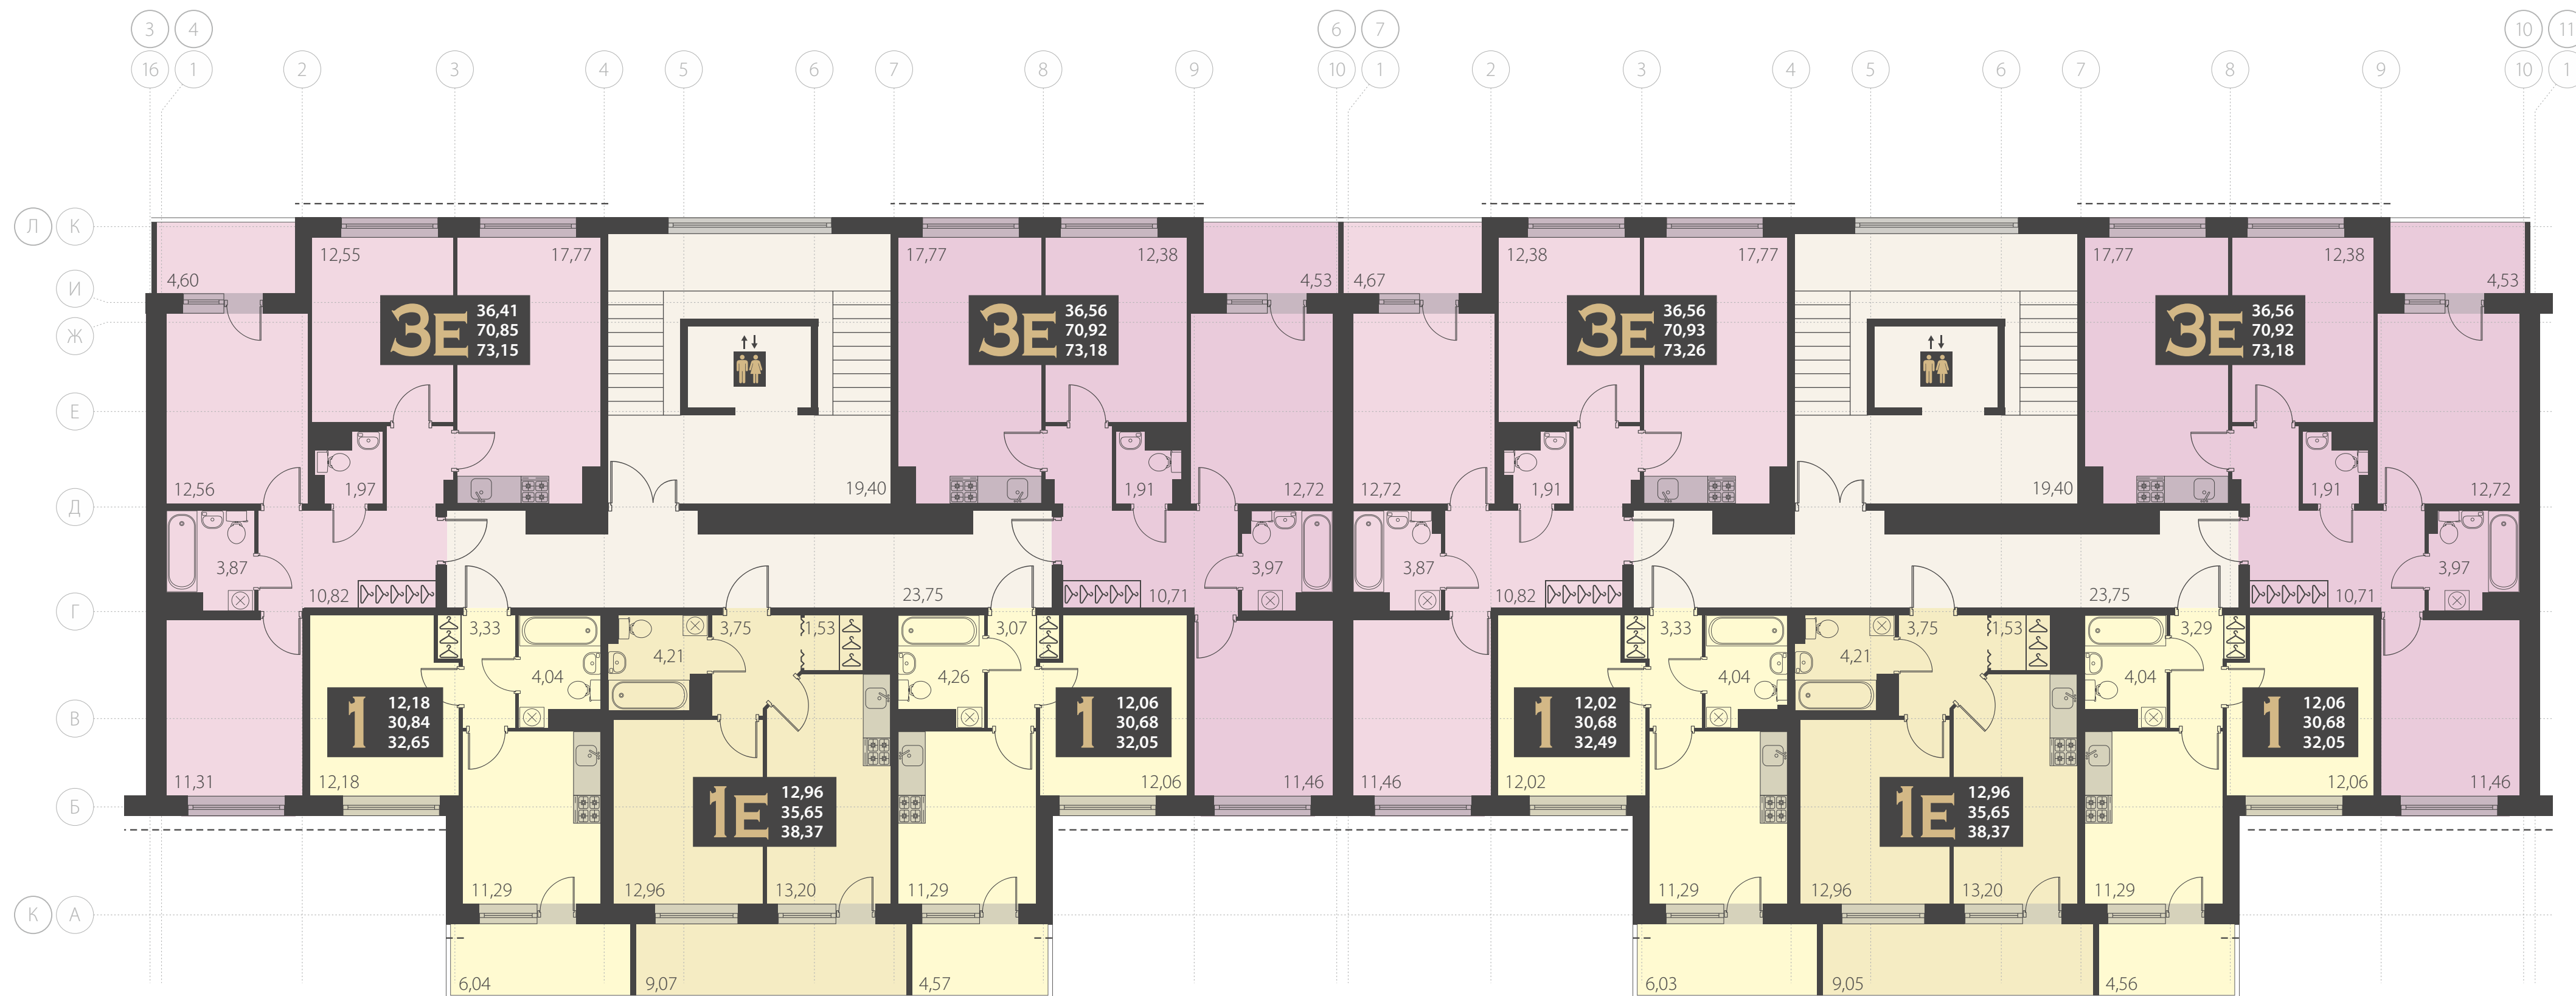


- С - СТУДИЯ
- 1К КВАРТИРА
- 2К КВАРТИРА
- 3К КВАРТИРА
- 4К КВАРТИРА
- МОП МЕСТА ОБЩЕГО ПОЛЬЗОВАНИЯ
- КОММЕРЧЕСКИЕ ПОМЕЩЕНИЯ

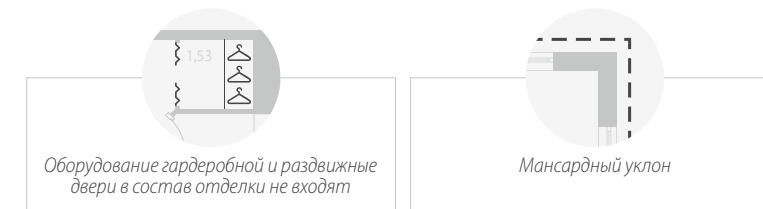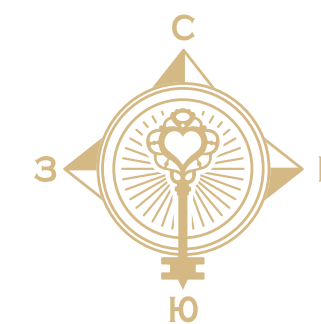


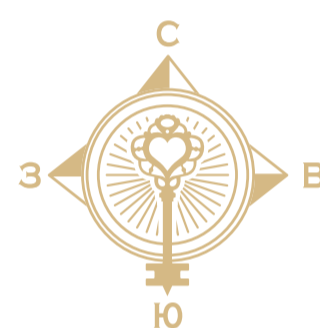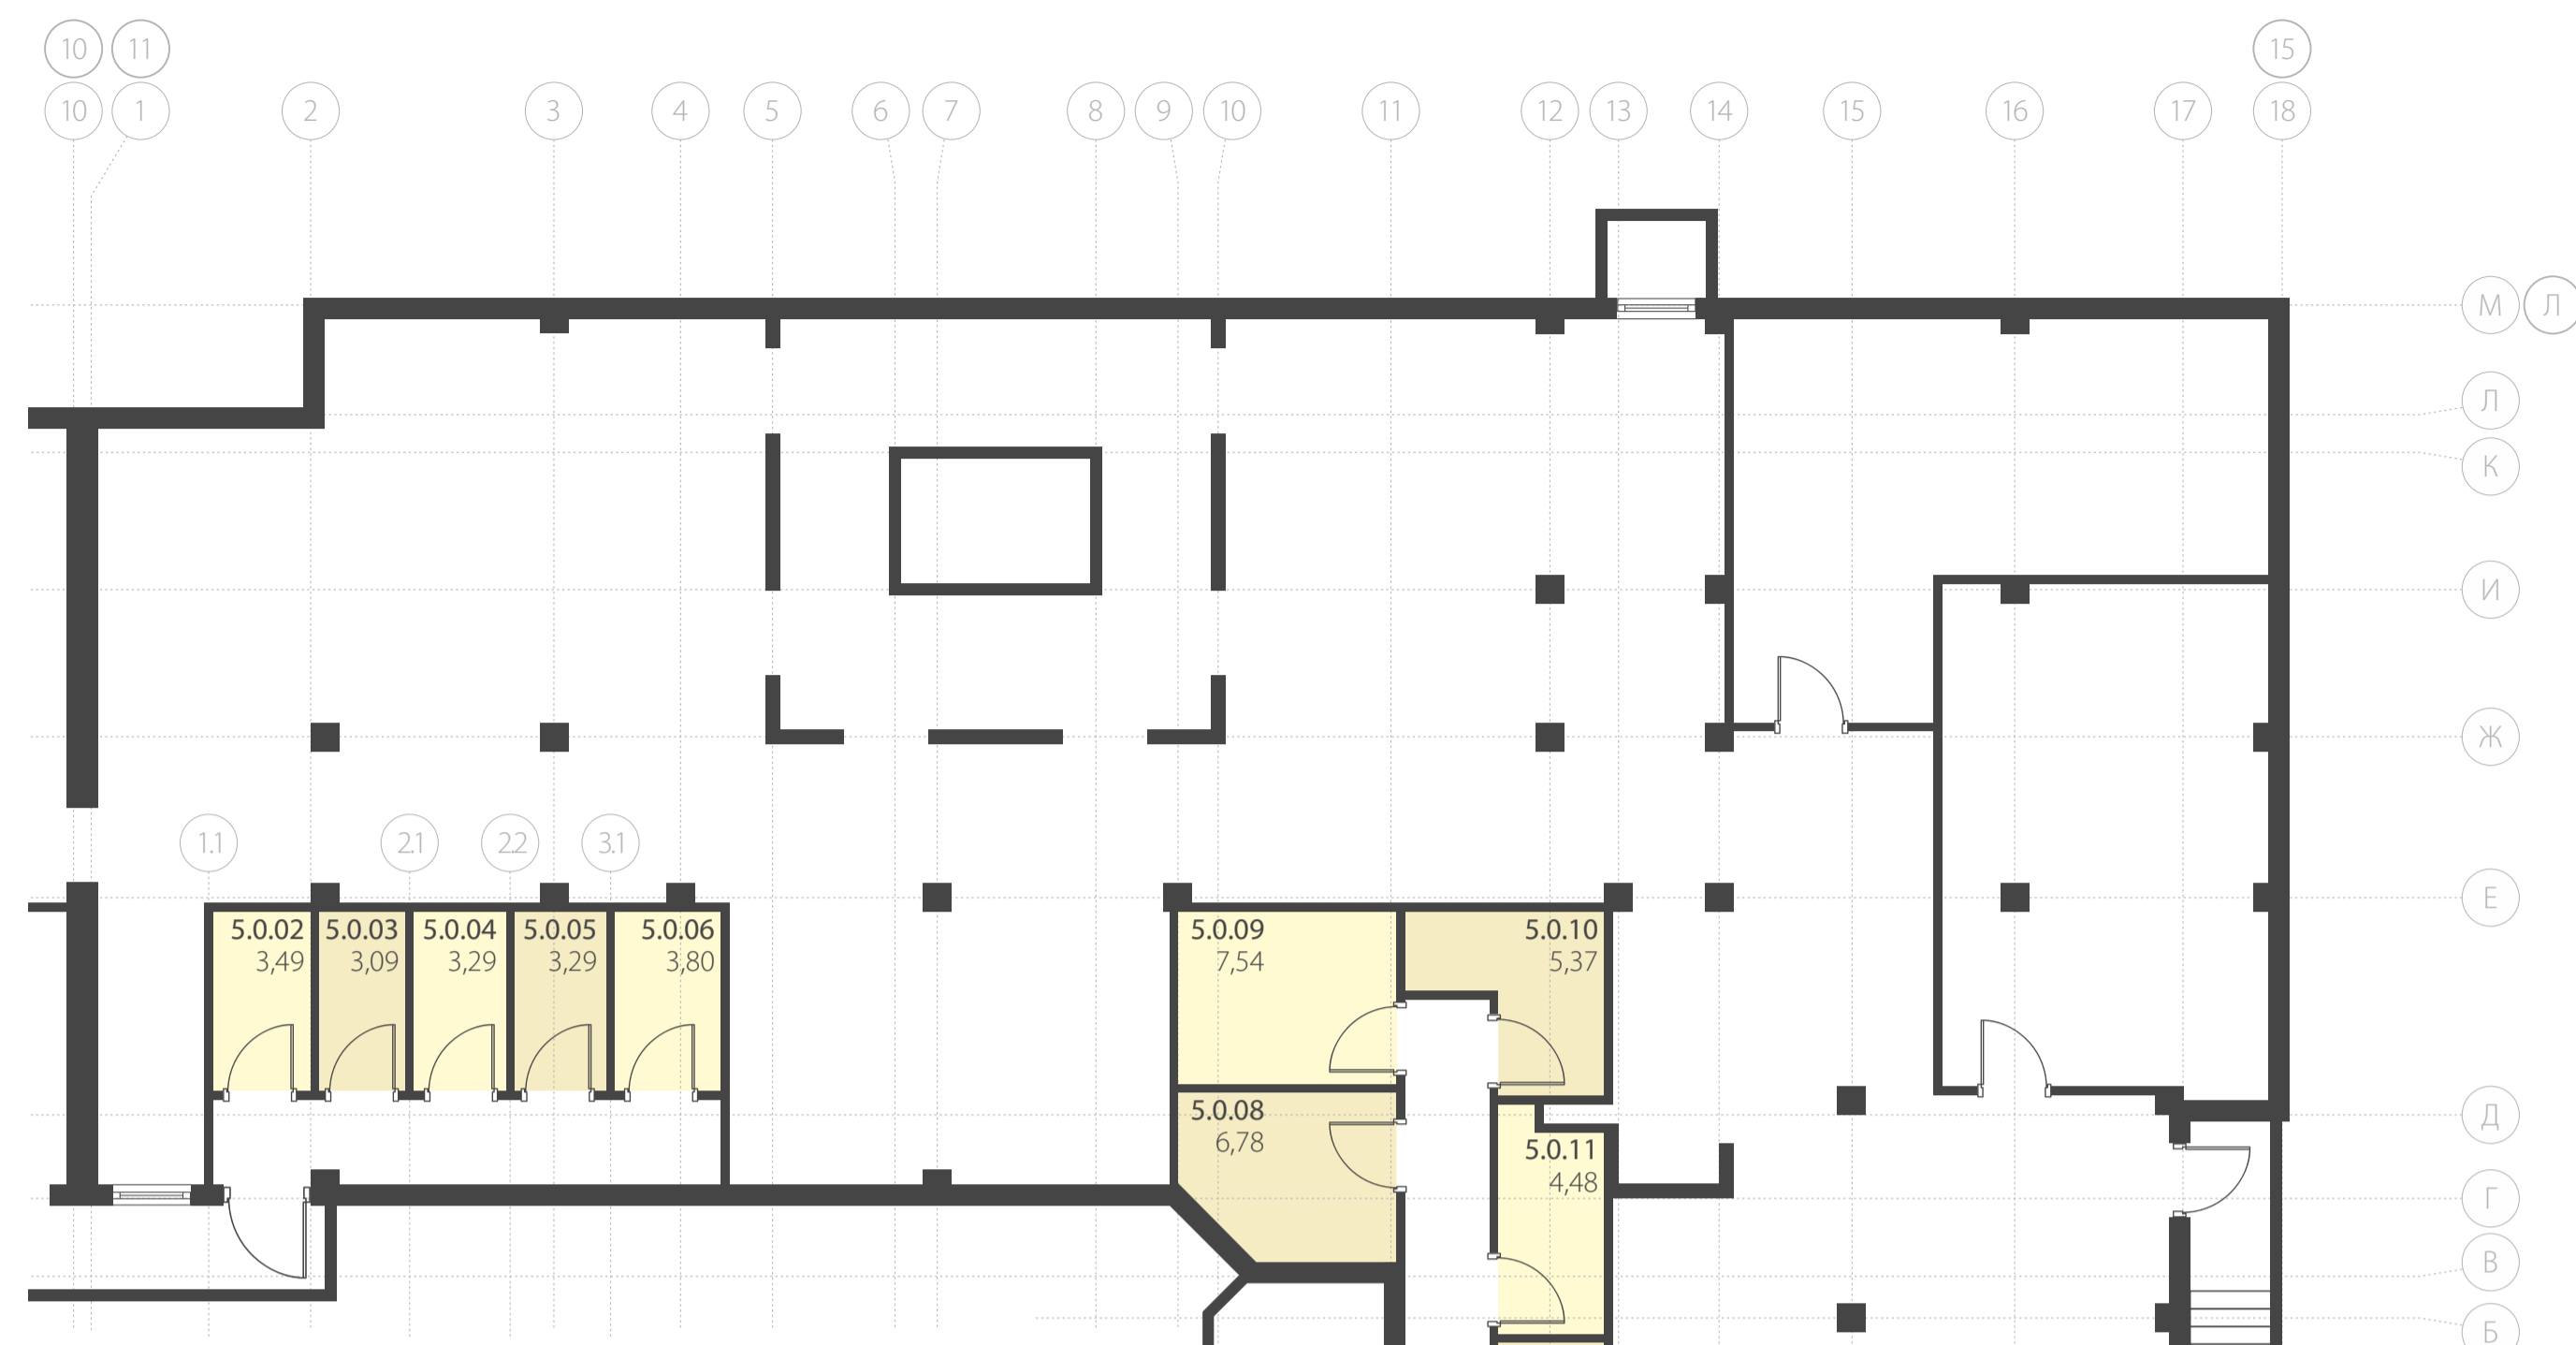



СЕКЦИИ 5-6 ЭТАЖ -1 (КЛАДОВЫЕ)

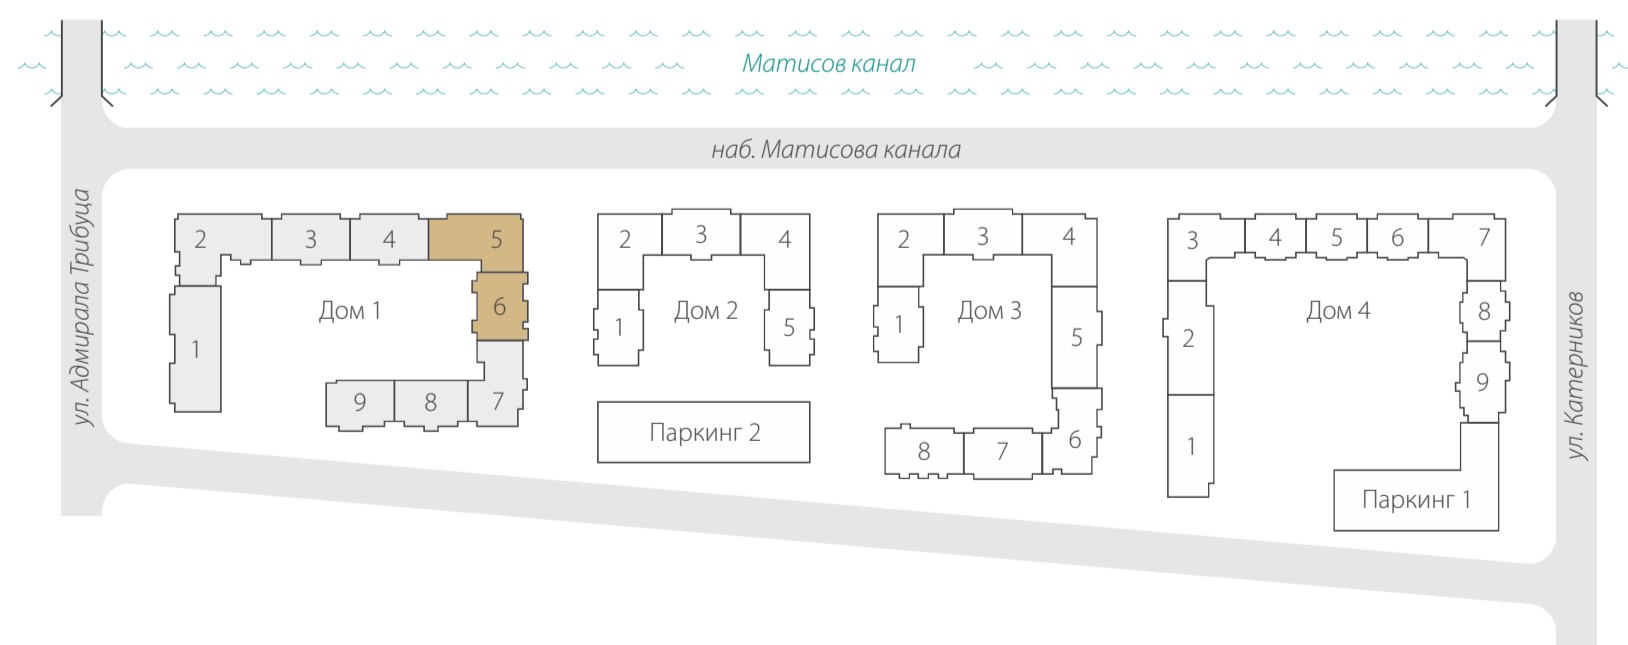


 **КЛАДОВЫЕ**

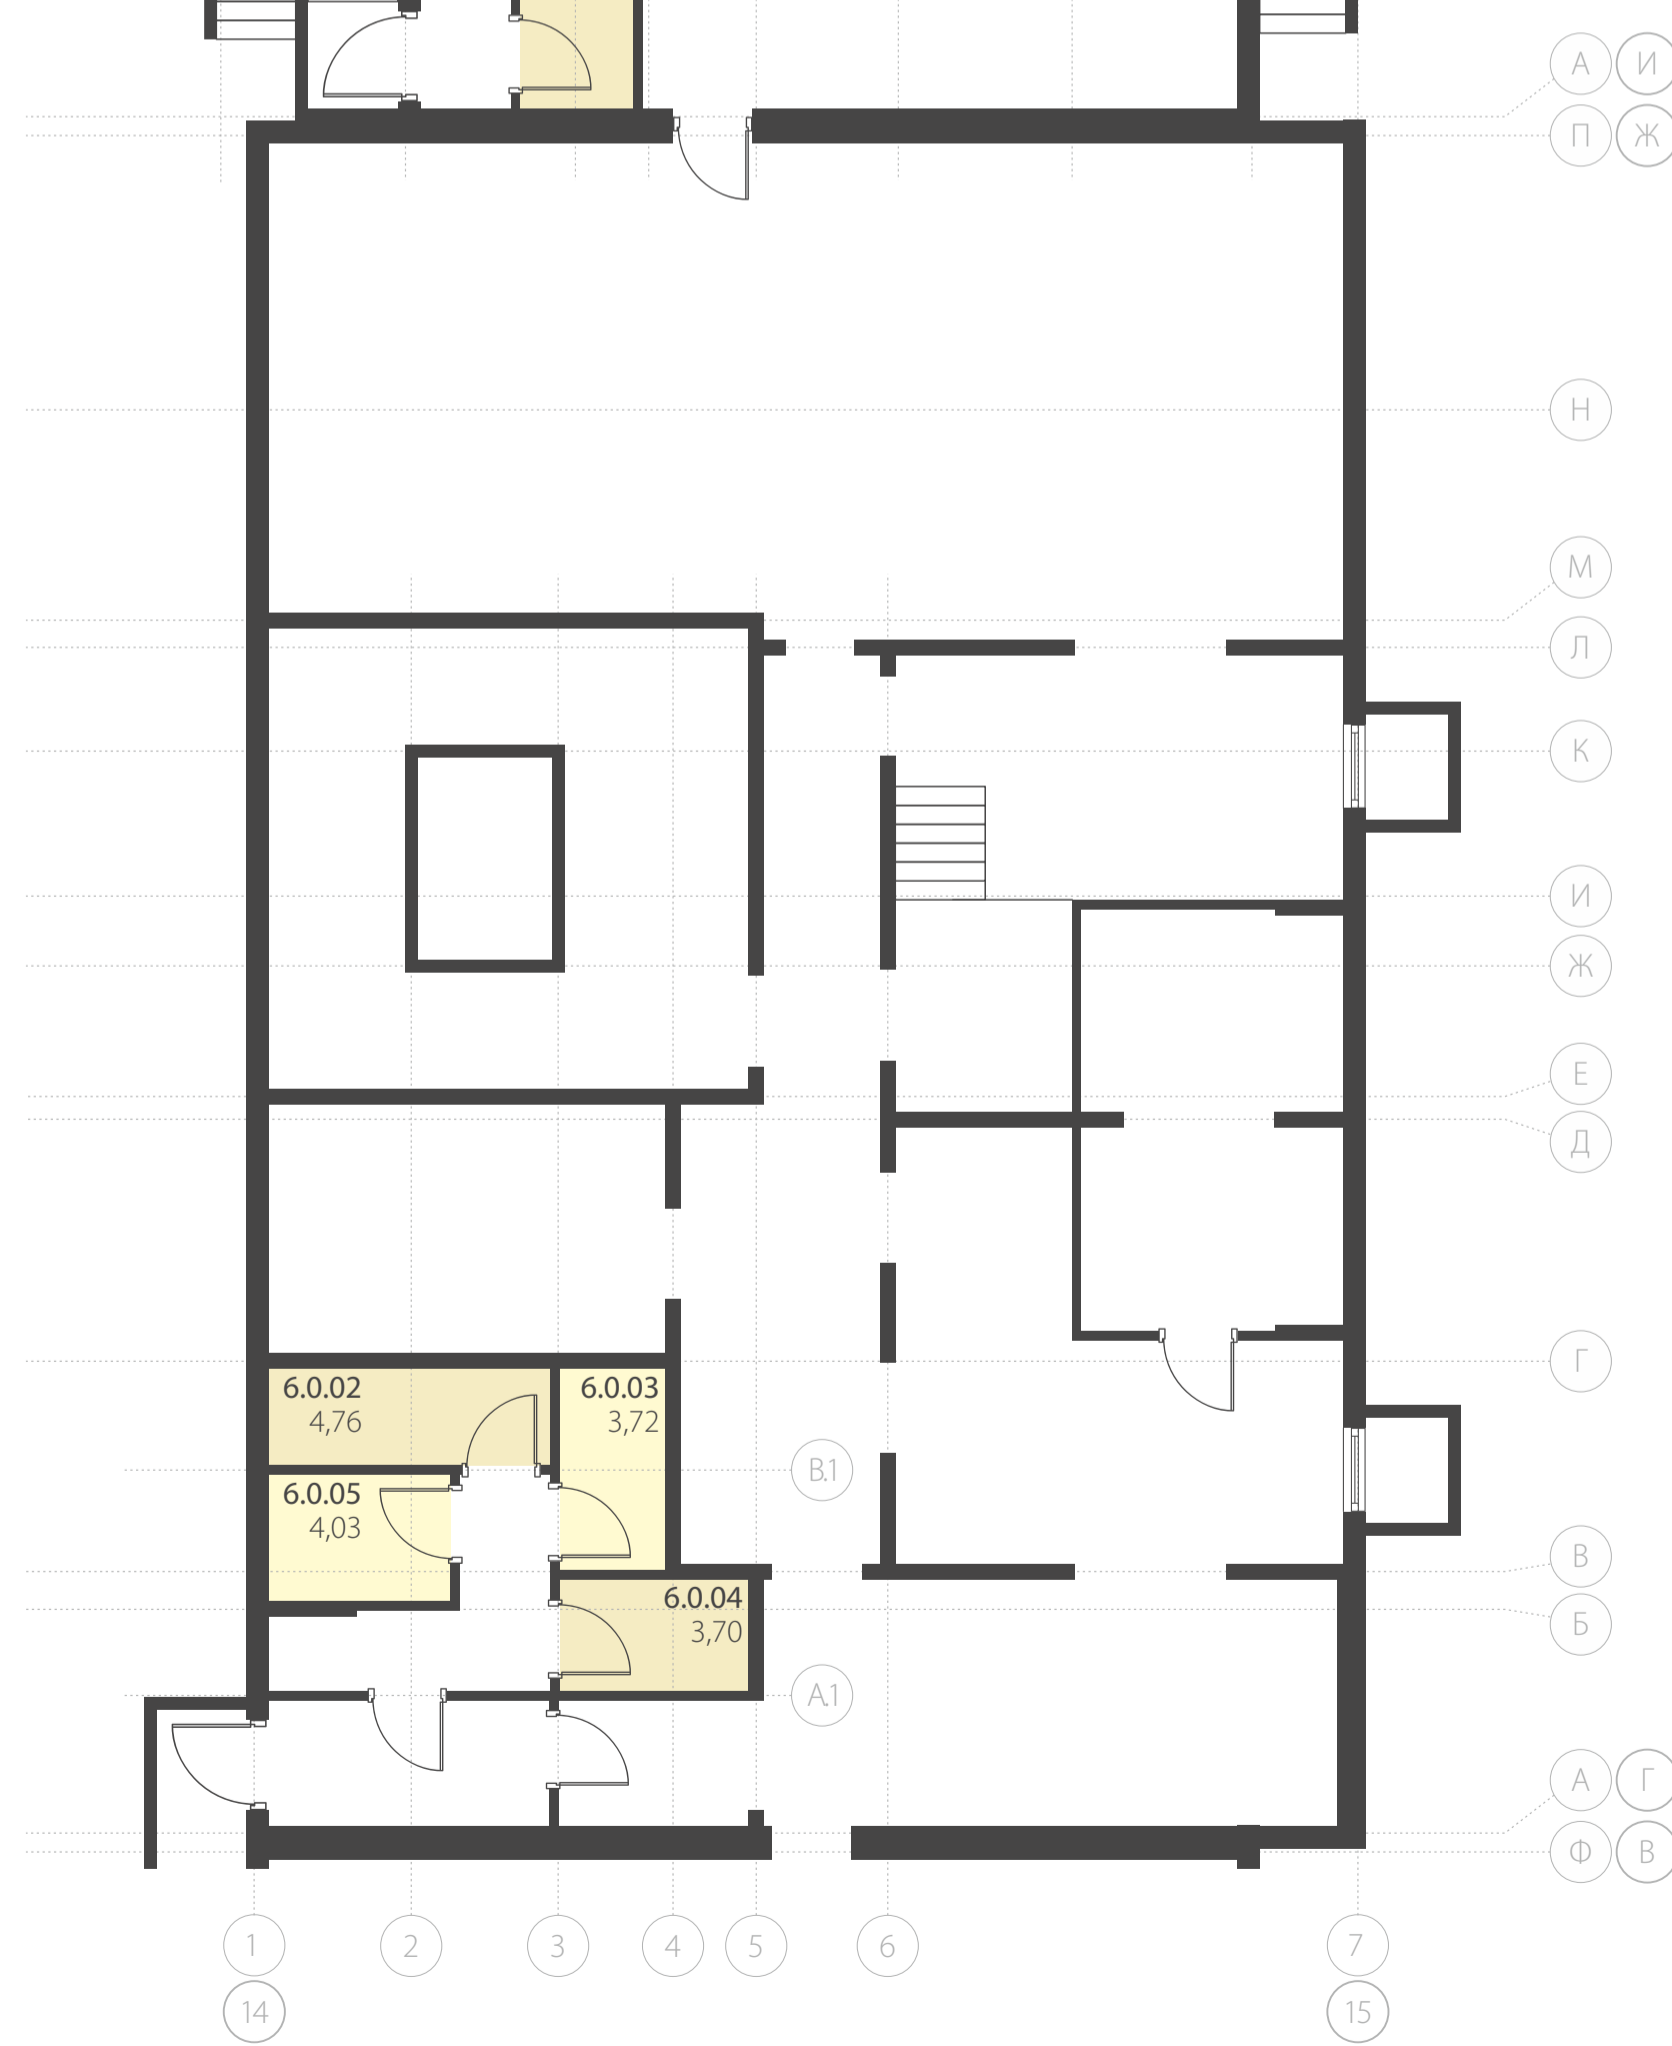

Жилой квартал бизнес-класса
Наutilus

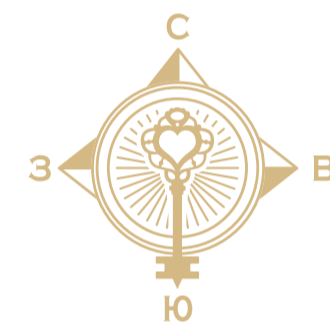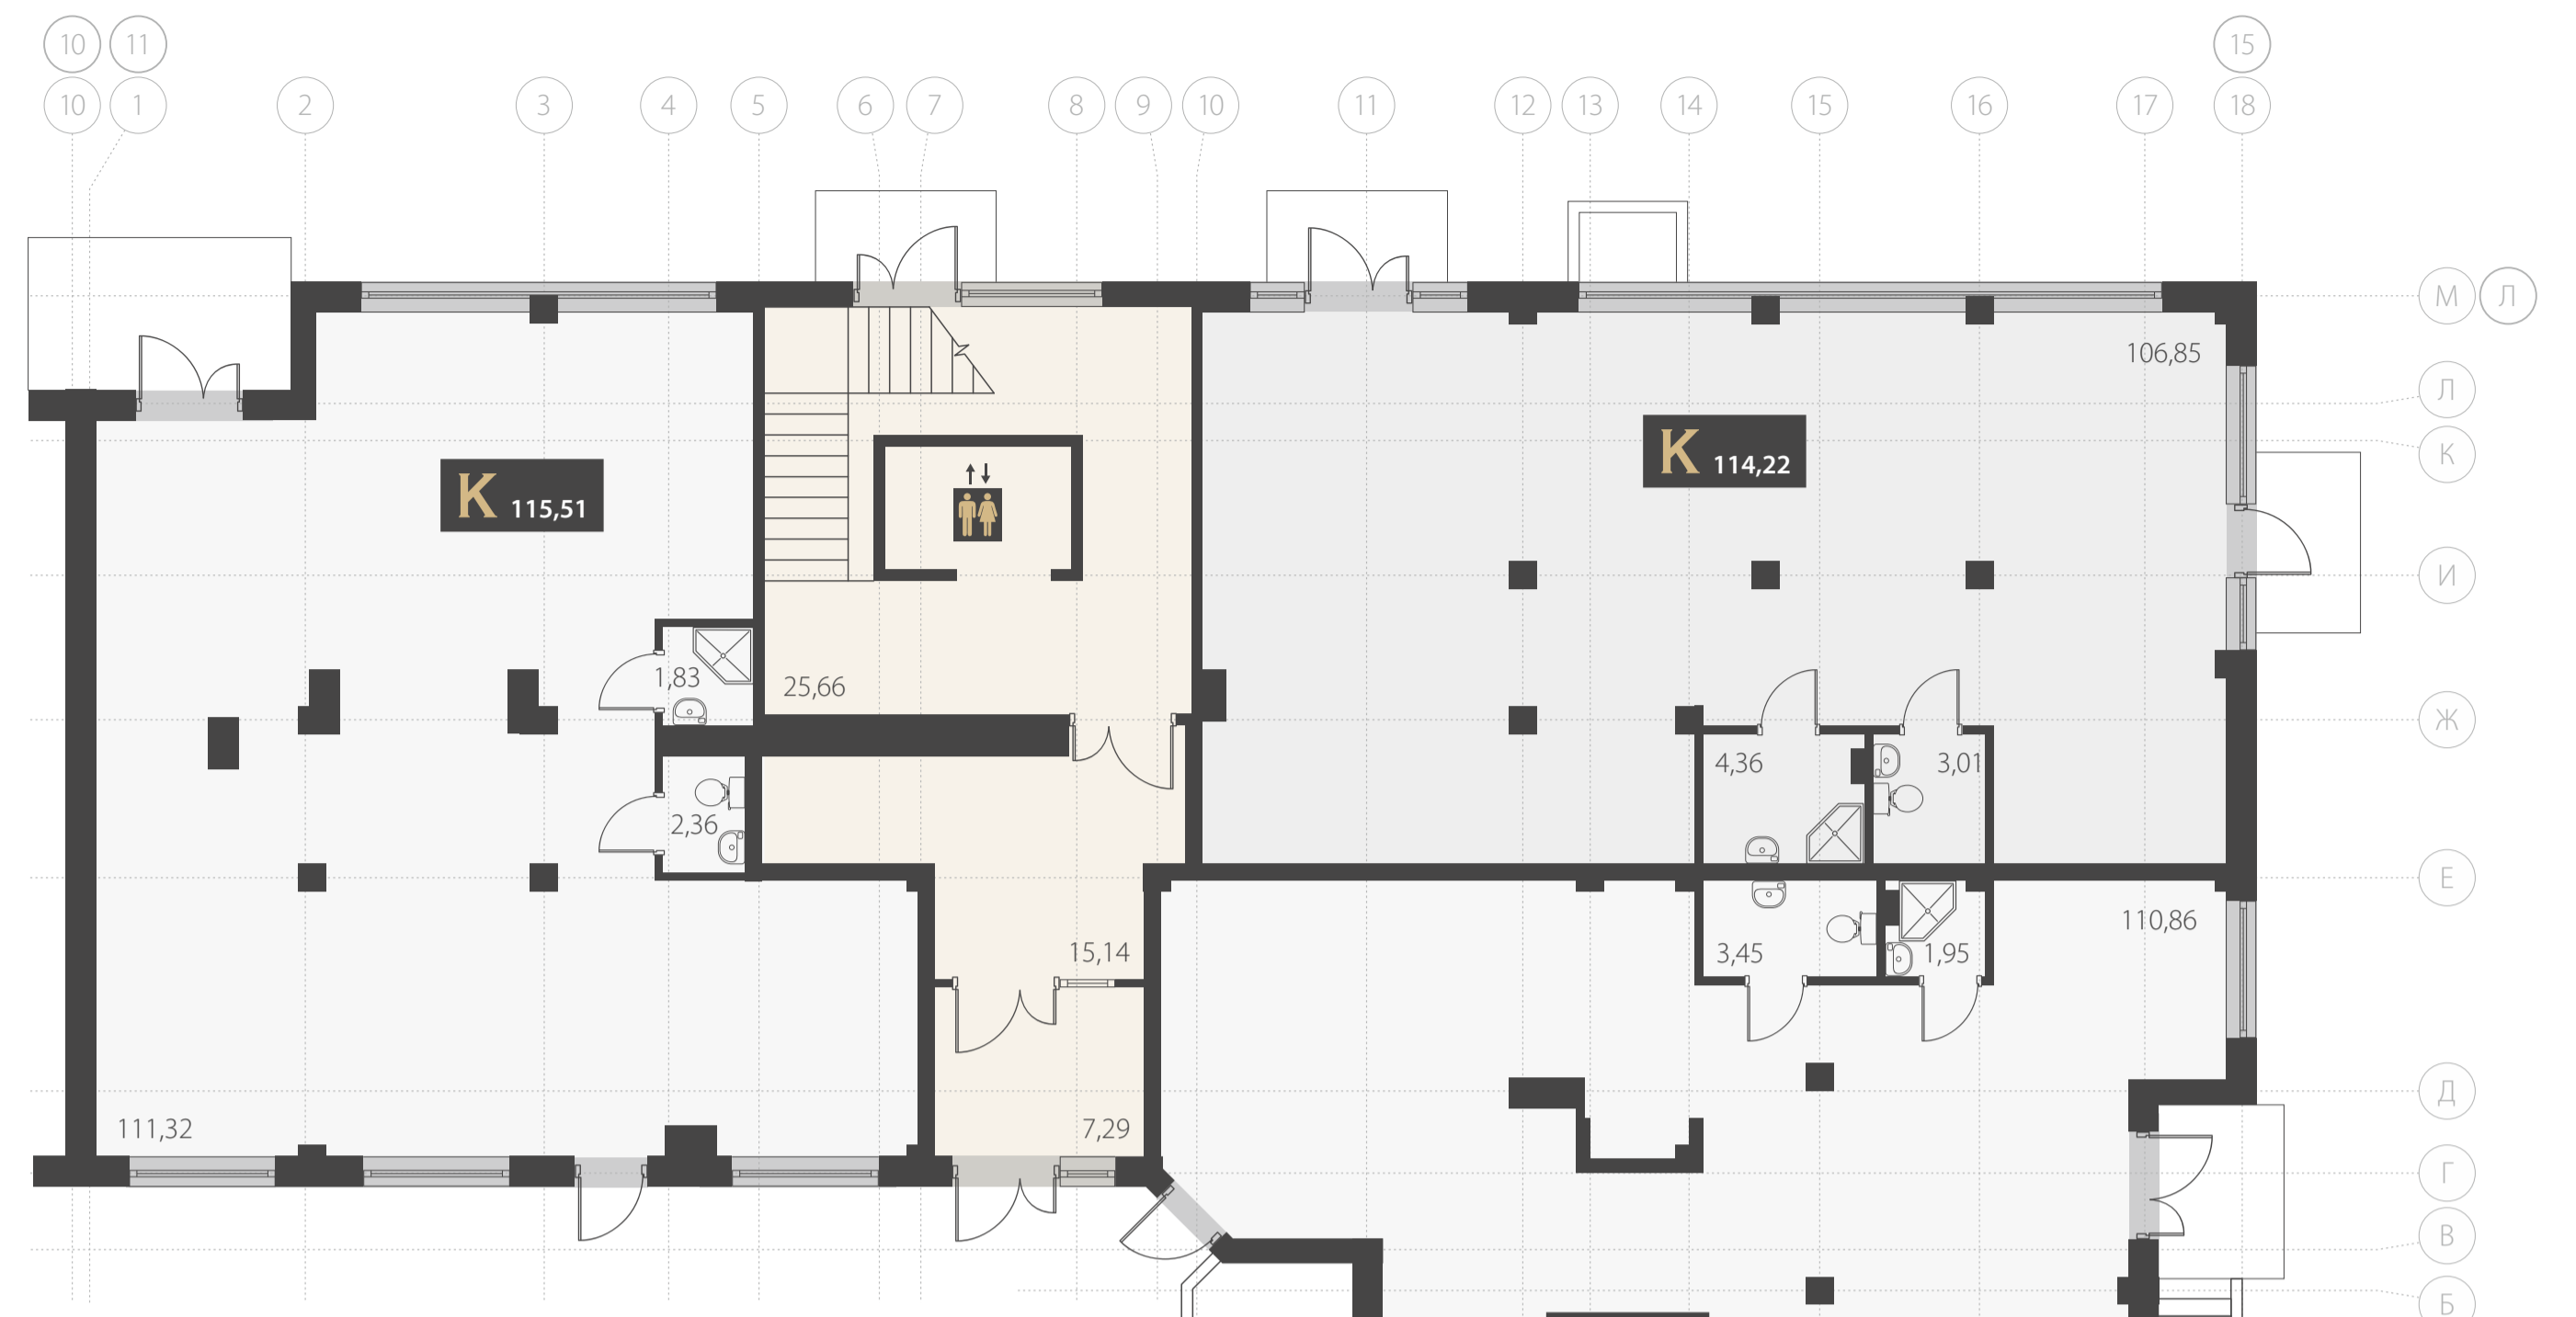

СЕКЦИИ 5-6 ЭТАЖ 1


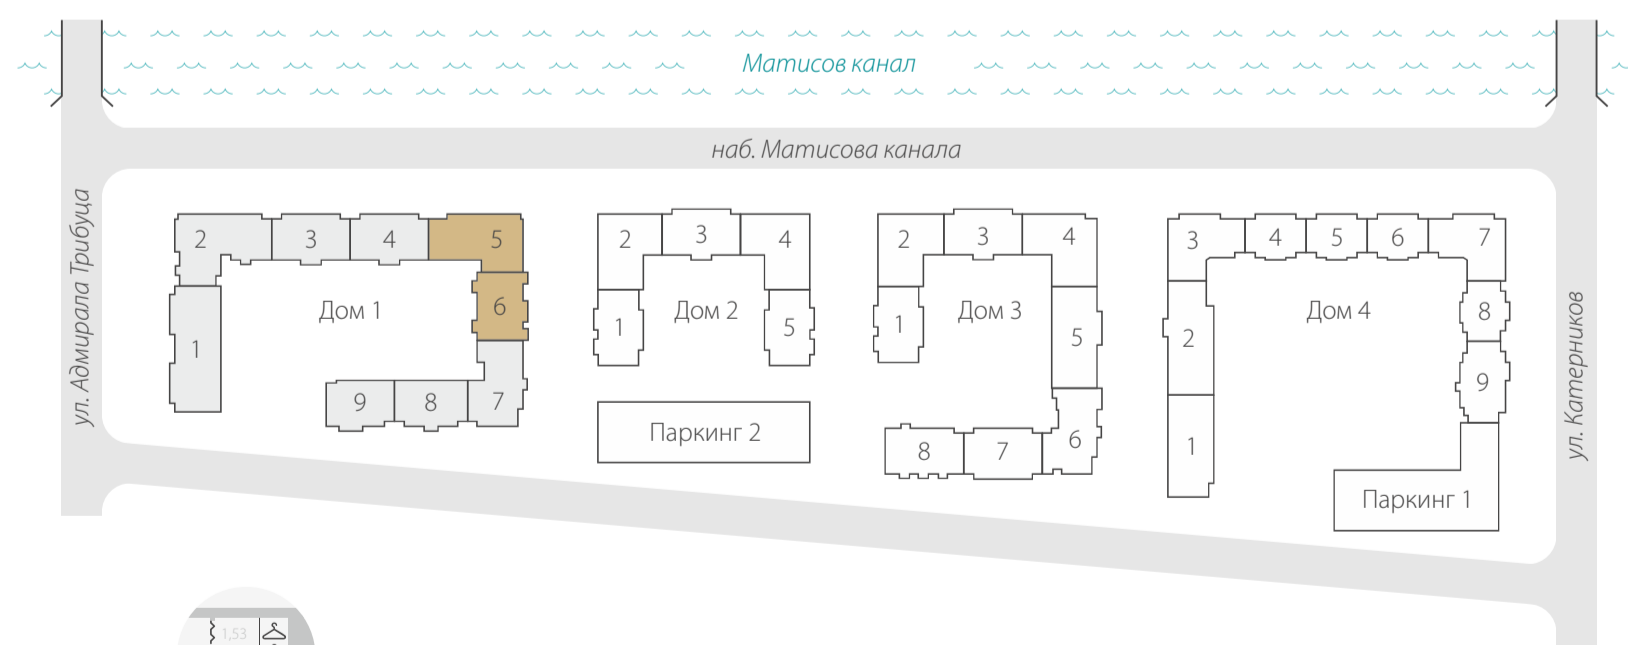


Оборудование гардеробной и раздвижные двери в состав отделки не входят


- С - СТУДИЯ
- 1К КВАРТИРА
- 2К КВАРТИРА
- 3К КВАРТИРА
- 4К КВАРТИРА
- МОП МЕСТА ОБЩЕГО ПОЛЬЗОВАНИЯ
- КОММЕРЧЕСКИЕ ПОМЕЩЕНИЯ



Жилой квартал бизнес-класса
Наutilus

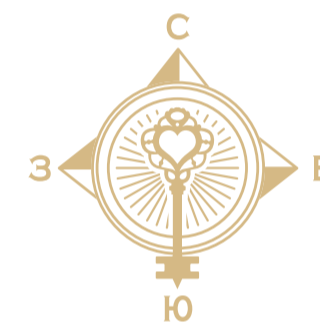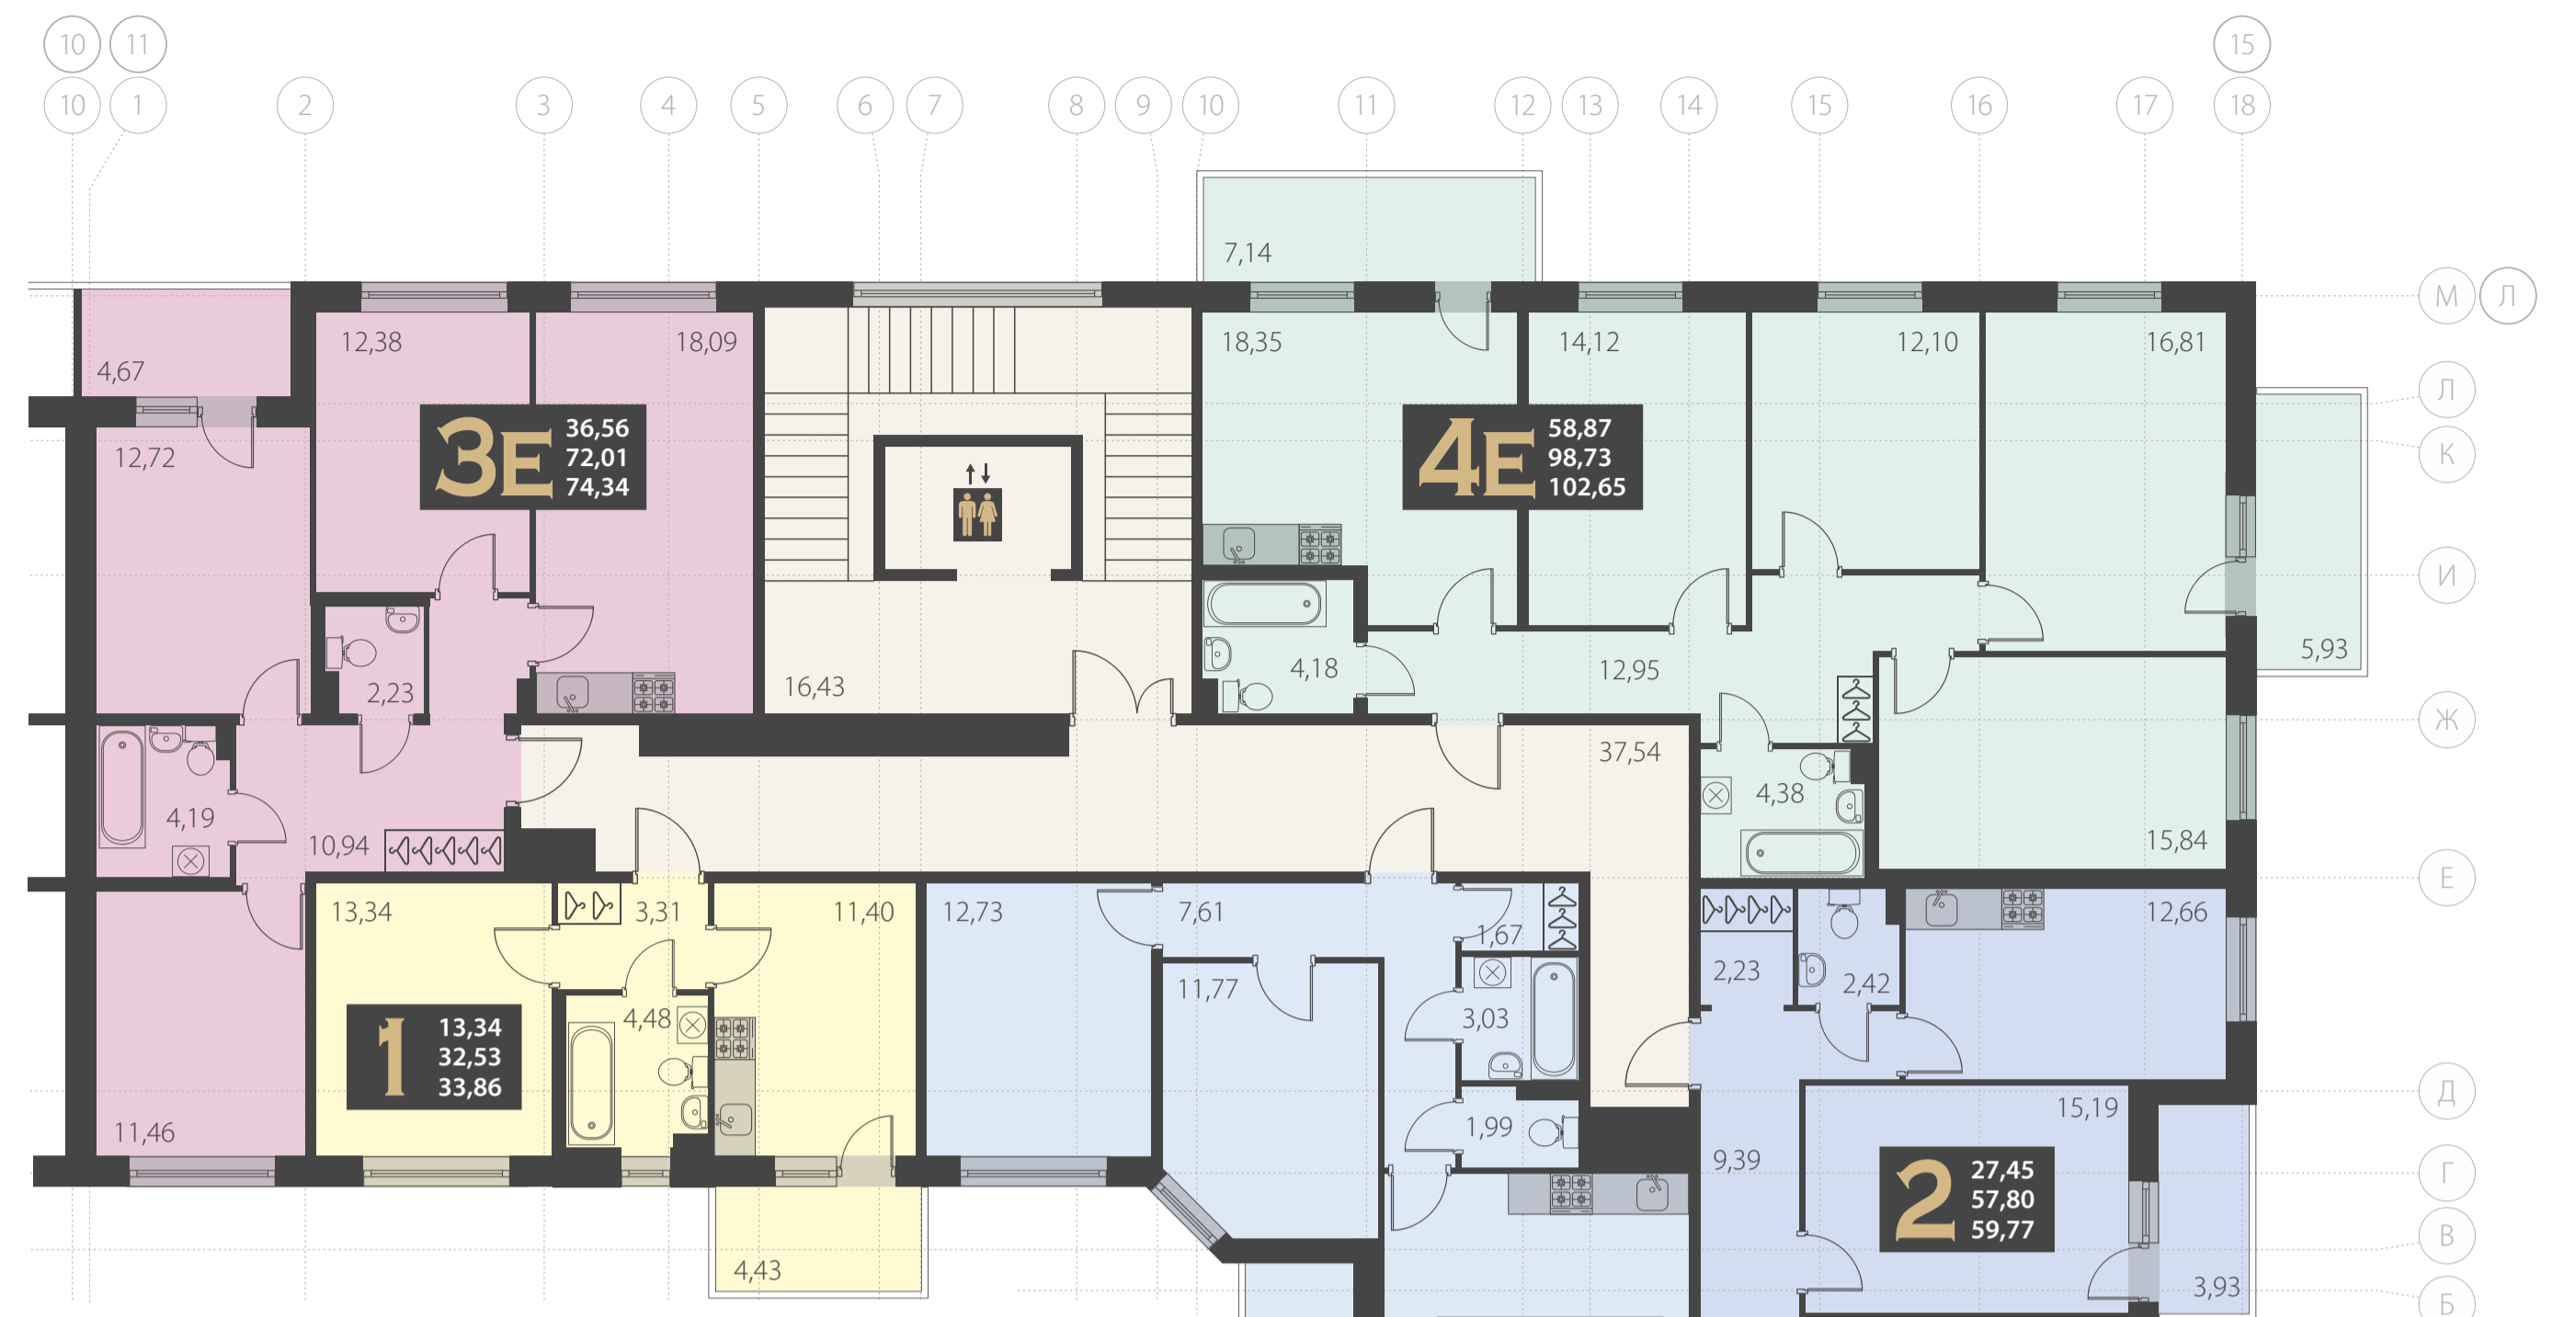

СЕКЦИИ 5-6 ЭТАЖ 2


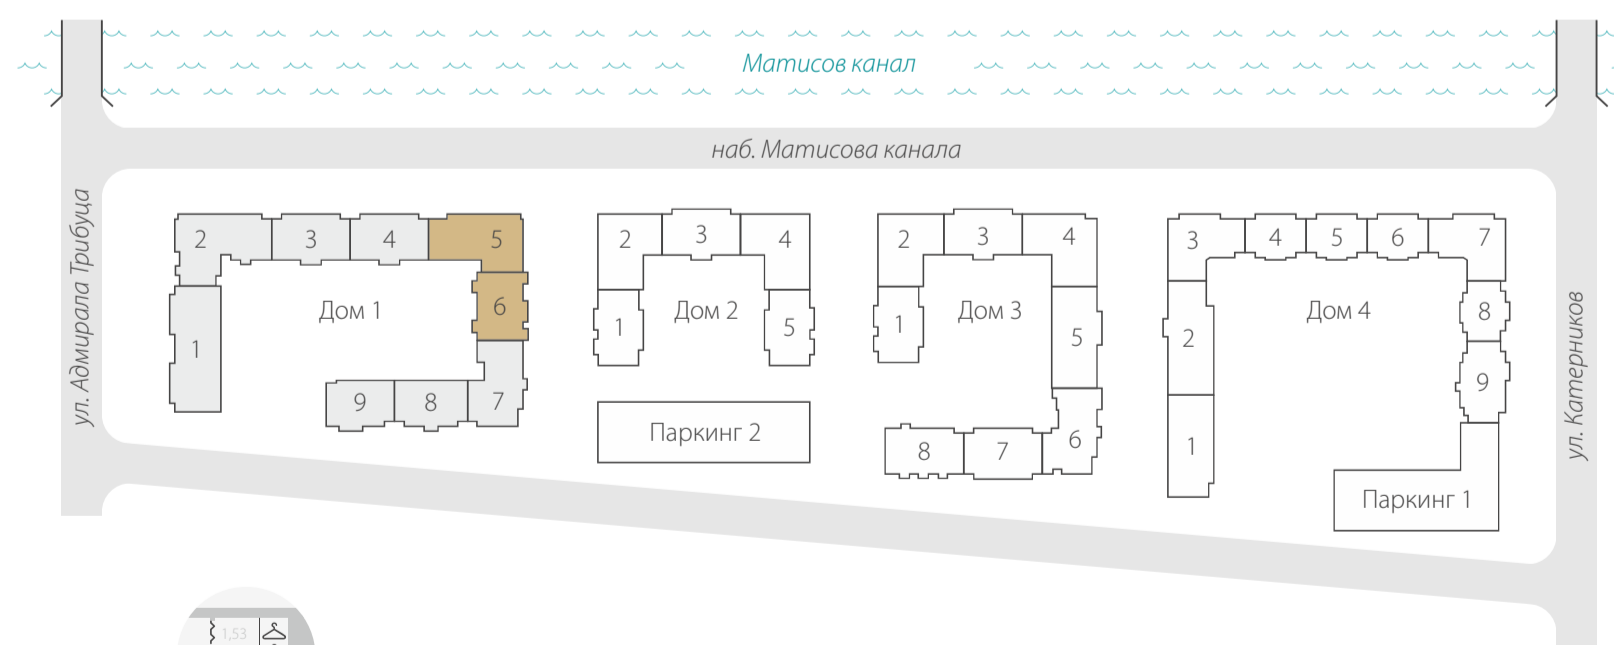


Оборудование гардеробной и раздвижные двери в состав отделки не входят


- С - СТУДИЯ
- 1К КВАРТИРА
- 2К КВАРТИРА
- 3К КВАРТИРА
- 4К КВАРТИРА
- МОП МЕСТА ОБЩЕГО ПОЛЬЗОВАНИЯ
- КОММЕРЧЕСКИЕ ПОМЕЩЕНИЯ



Жилой квартал бизнес-класса
Наutilus

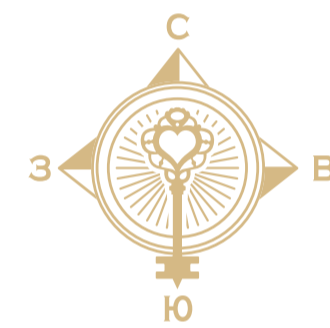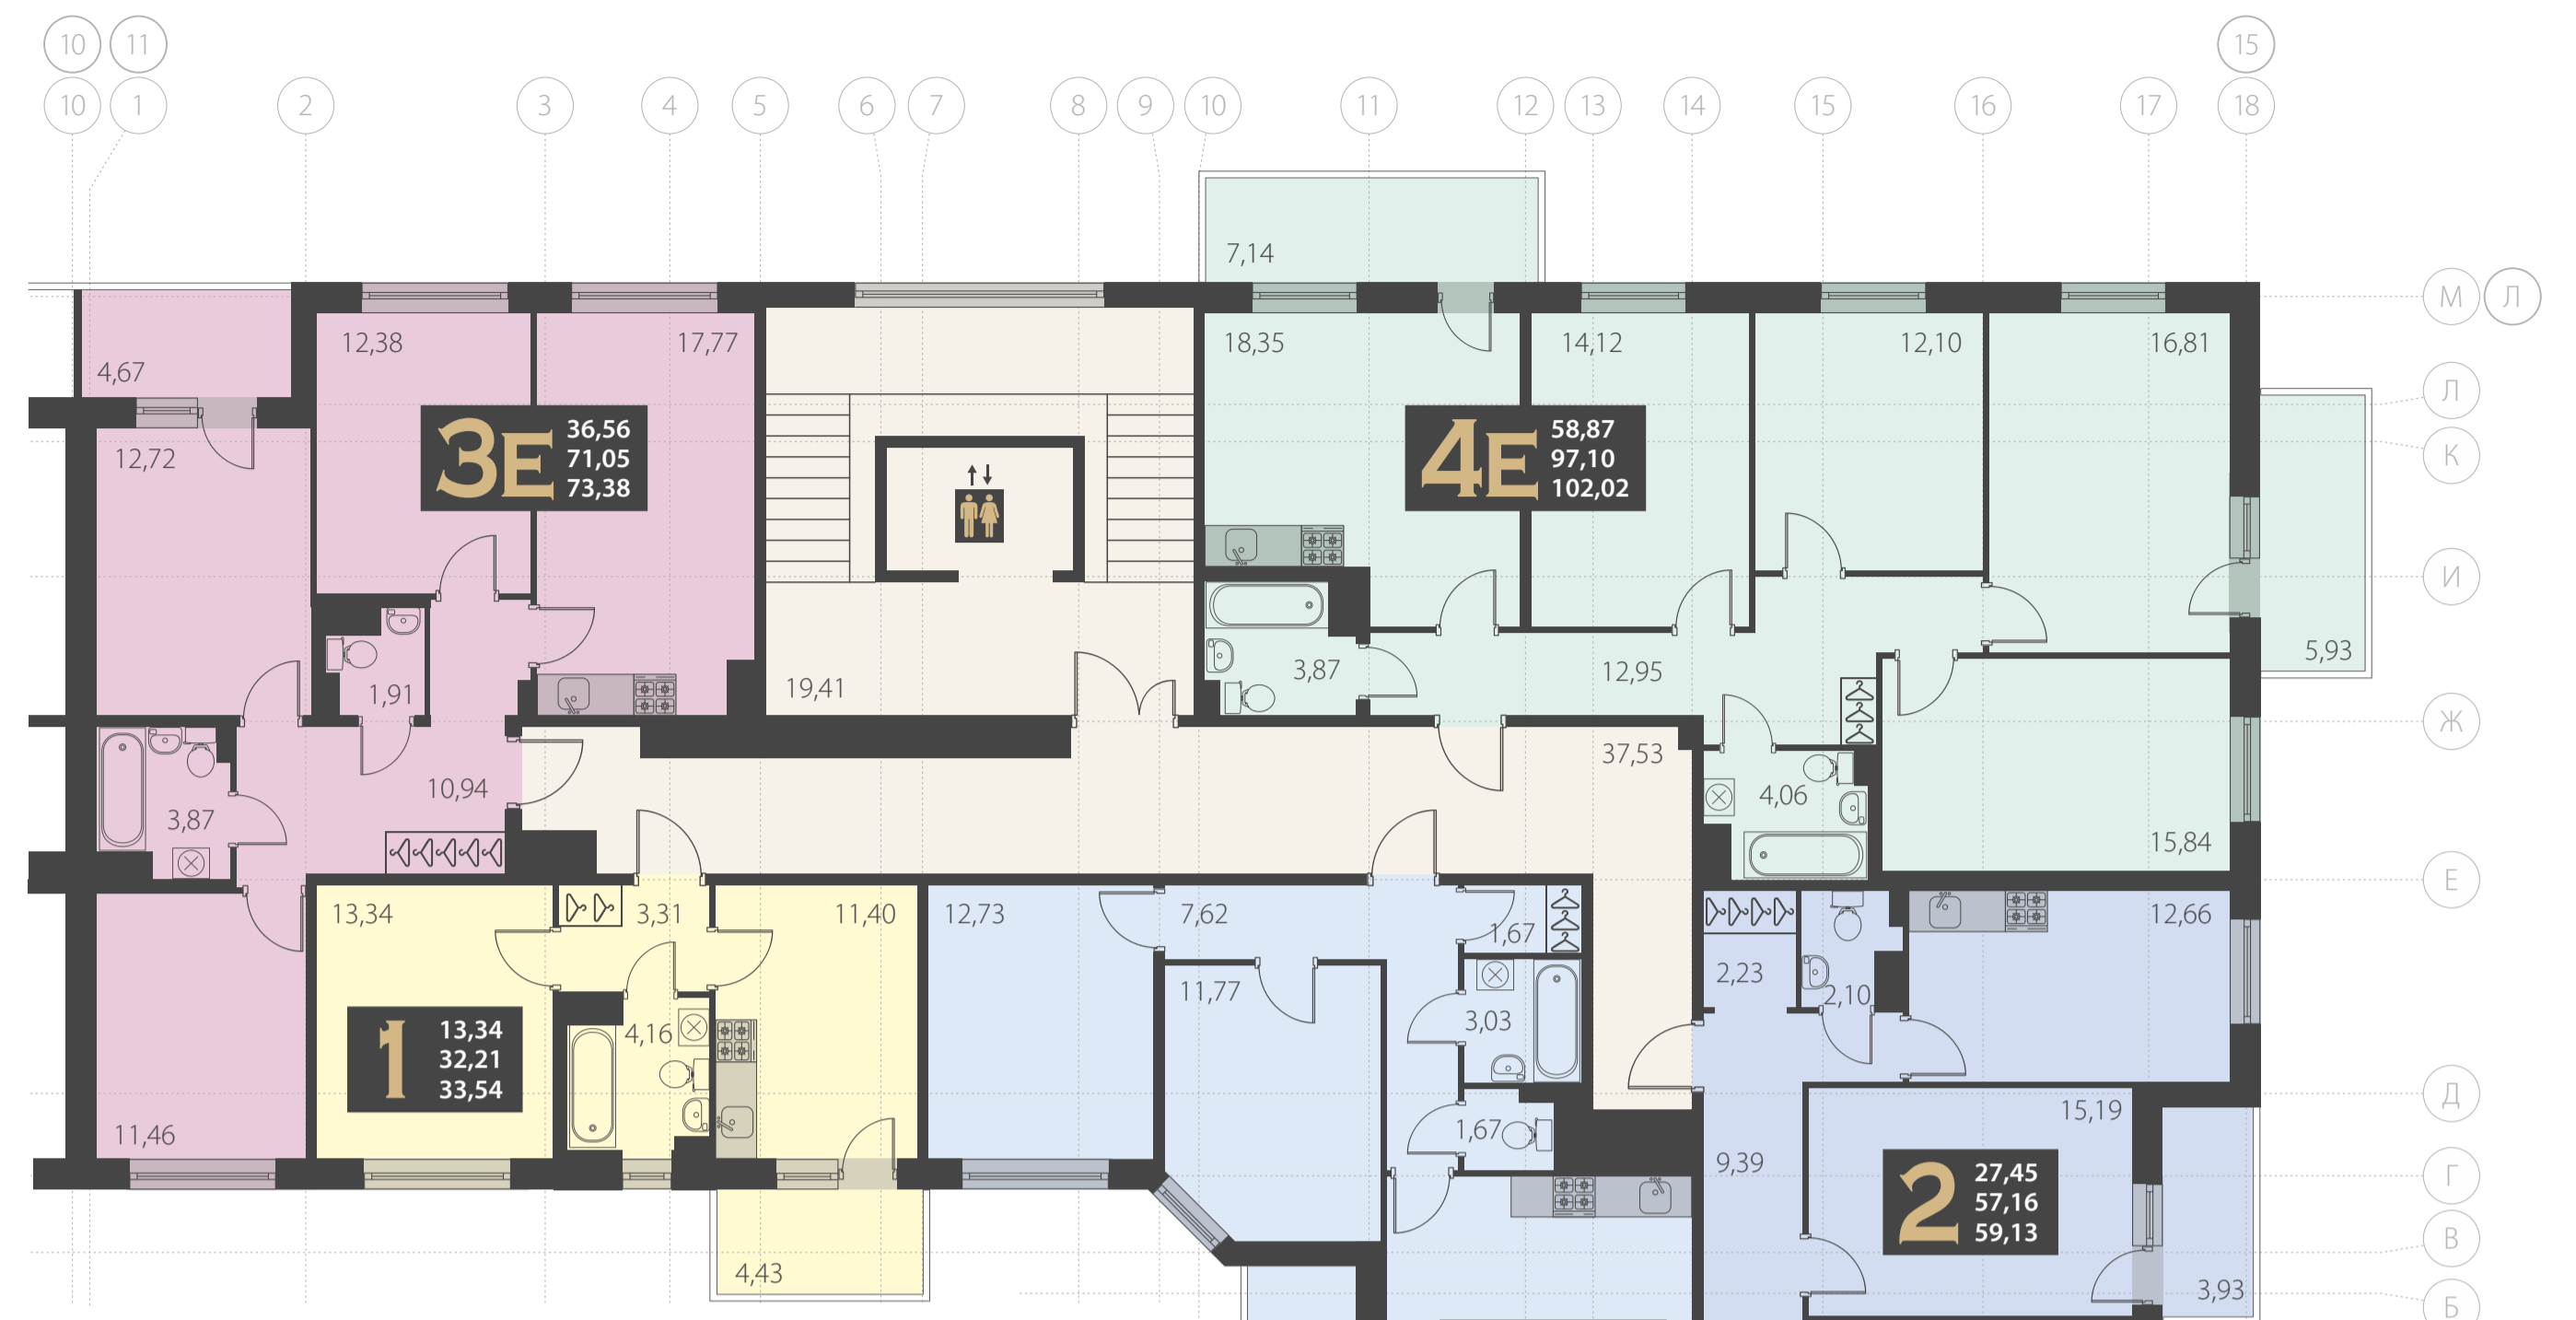


СЕКЦИИ 5-6 **ТИПОВОЙ ЭТАЖ 3-4**

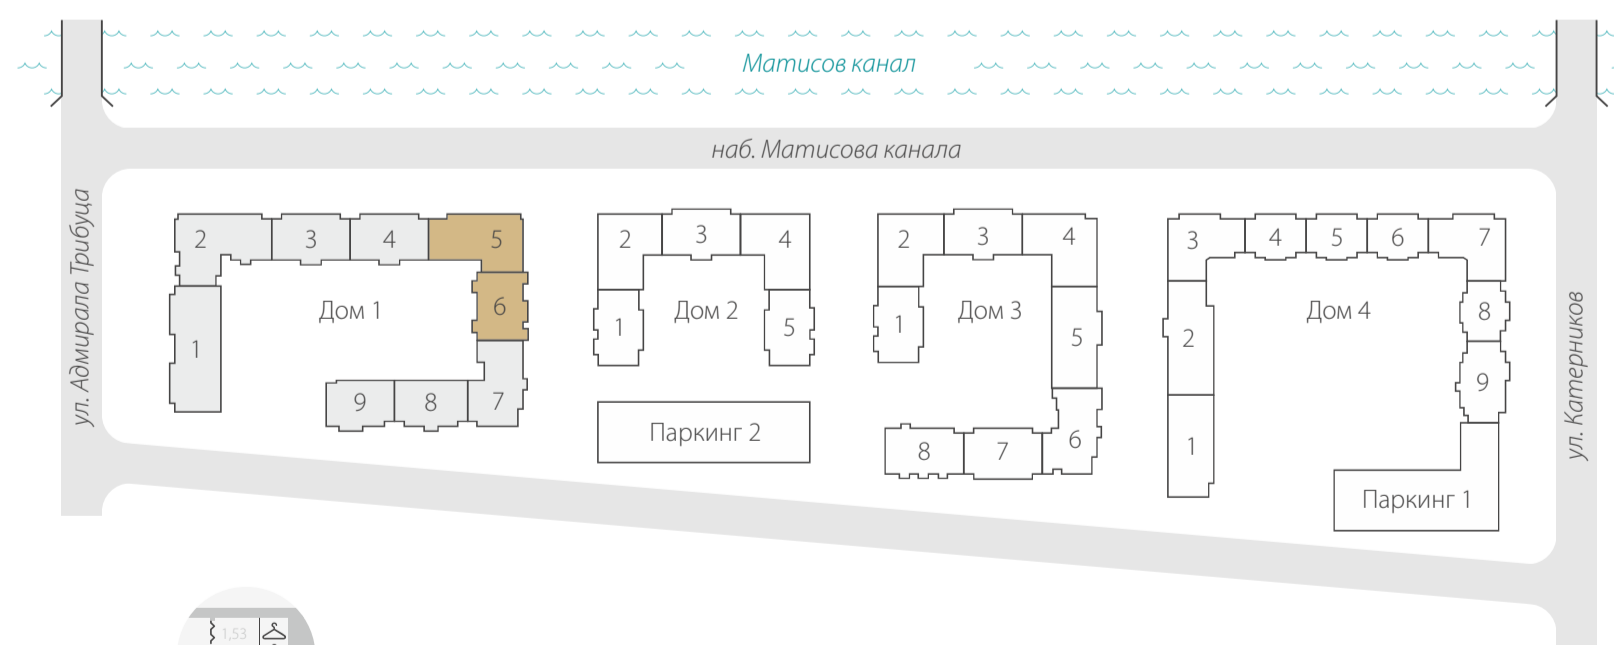

- **С** - СТУДИЯ
- **1К** КВАРТИРА
- **2К** КВАРТИРА
- **3К** КВАРТИРА
- **4К** КВАРТИРА
- **МОП** МЕСТА ОБЩЕГО ПОЛЬЗОВАНИЯ
- **КОММЕРЧЕСКИЕ ПОМЕЩЕНИЯ**

Оборудование гардеробной и раздвижные двери в состав отделки не входят



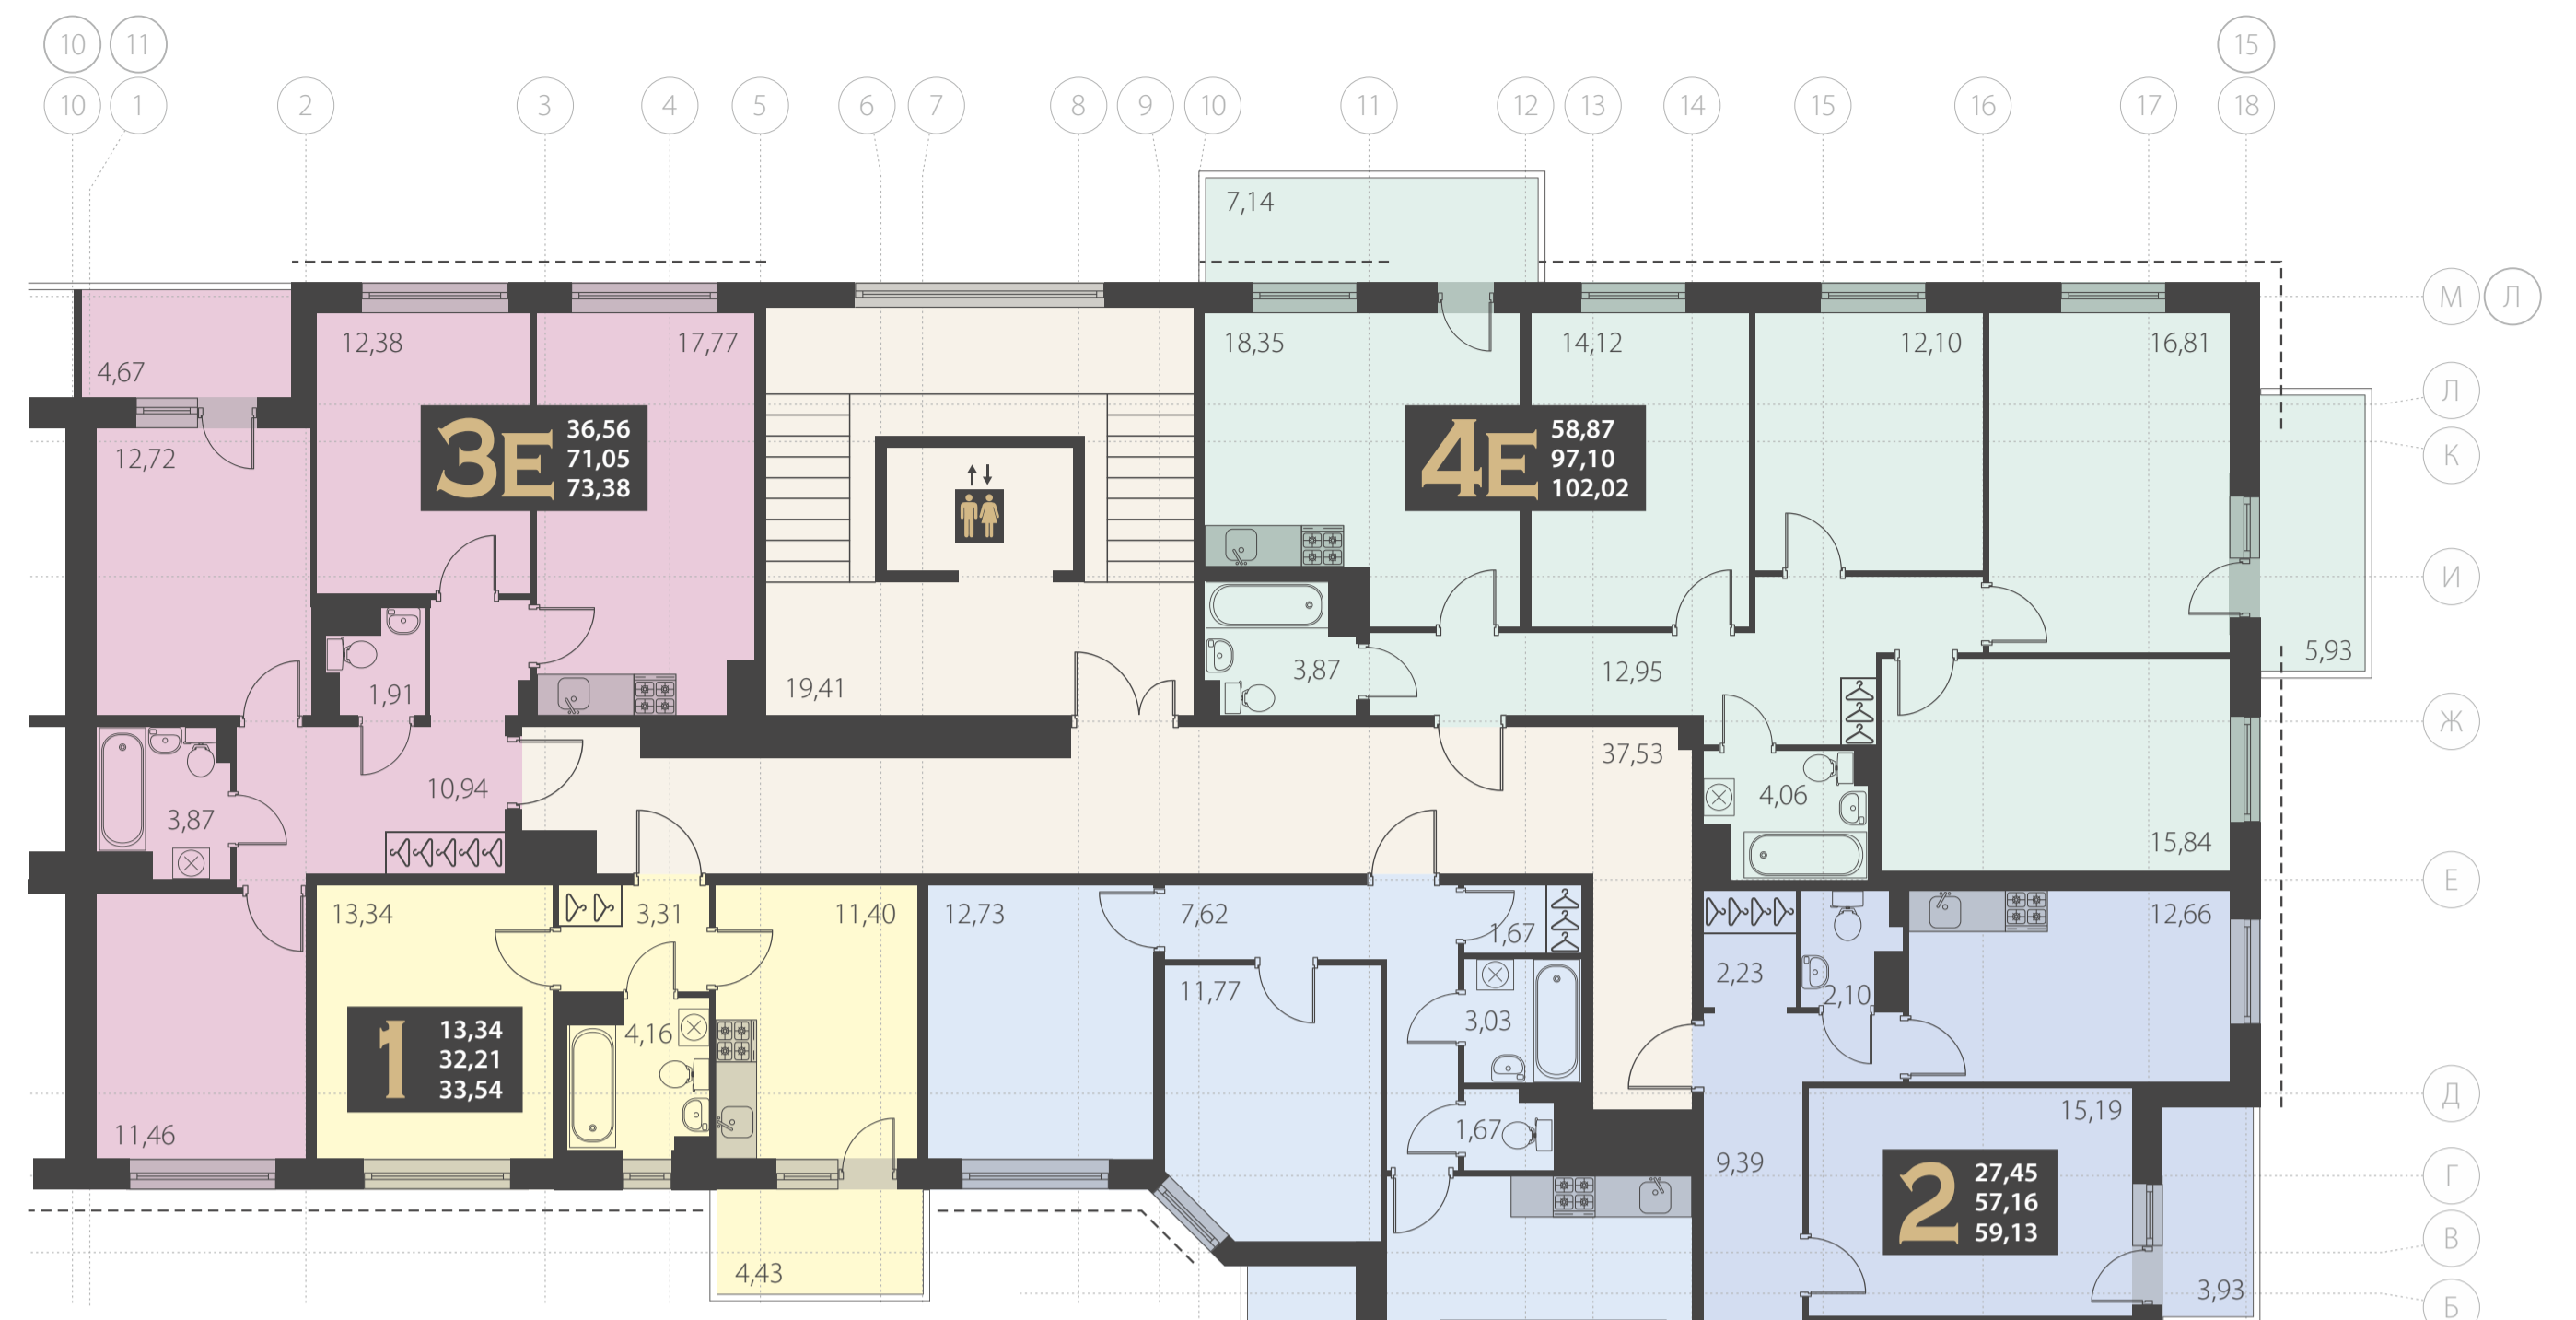



СЕКЦИИ 5-6 МАНСАРДНЫЙ ЭТАЖ 5



- С - СТУДИЯ
- 1К КВАРТИРА
- 2К КВАРТИРА
- 3К КВАРТИРА
- 4К КВАРТИРА
- МОП МЕСТА ОБЩЕГО ПОЛЬЗОВАНИЯ
- КОММЕРЧЕСКИЕ ПОМЕЩЕНИЯ




СЕКЦИИ 7-9 ЭТАЖ -1 (КЛАДОВЫЕ)

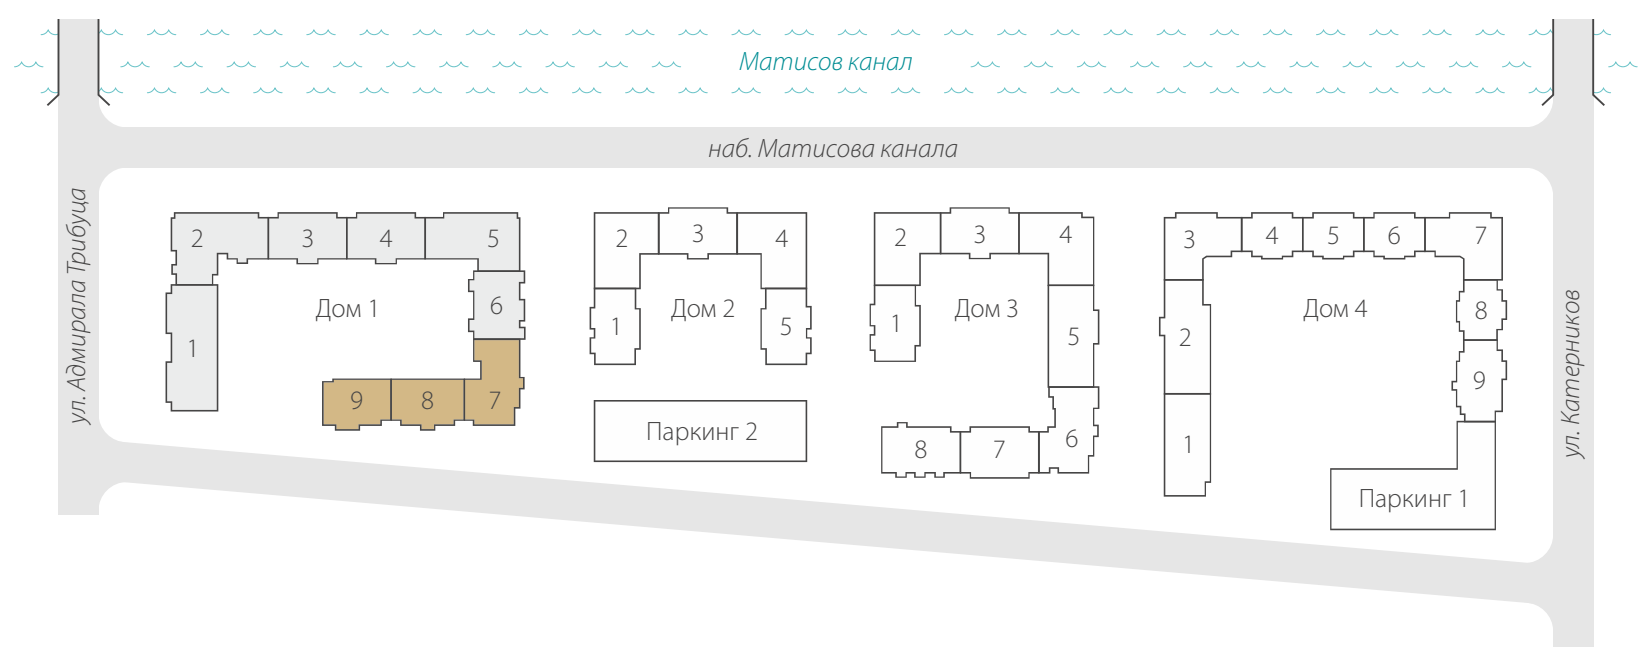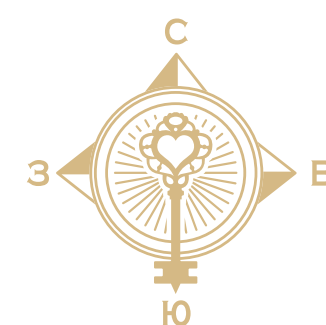

КЛАДОВЫЕ



СЕКЦИИ 7-9 ЭТАЖ 1

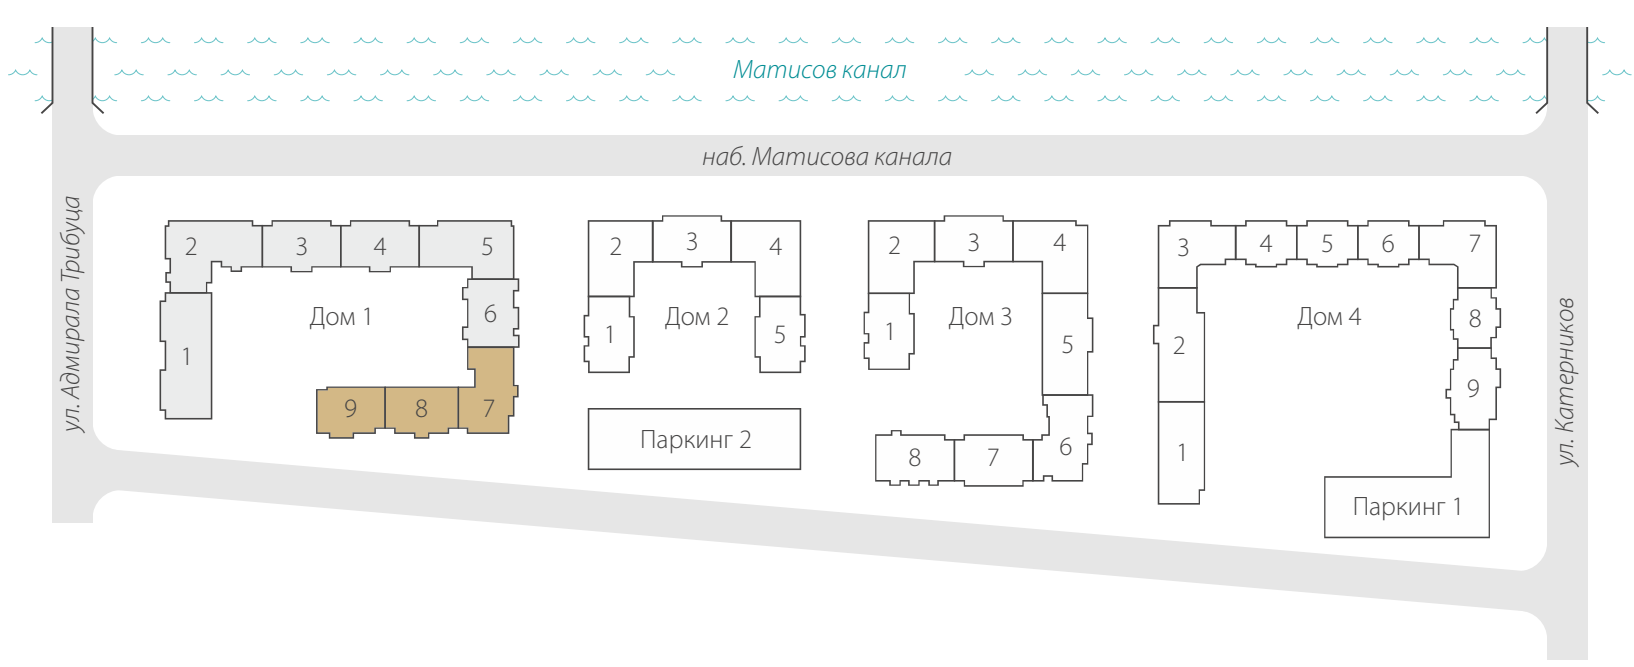

- С** - СТУДИЯ
- 1К** КВАРТИРА
- 2К** КВАРТИРА
- 3К** КВАРТИРА
- 4К** КВАРТИРА
- МОП** МЕСТА ОБЩЕГО ПОЛЬЗОВАНИЯ
- КОММЕРЧЕСКИЕ ПОМЕЩЕНИЯ**



Оборудование гардеробной и раздвижные двери в состав отделки не входят



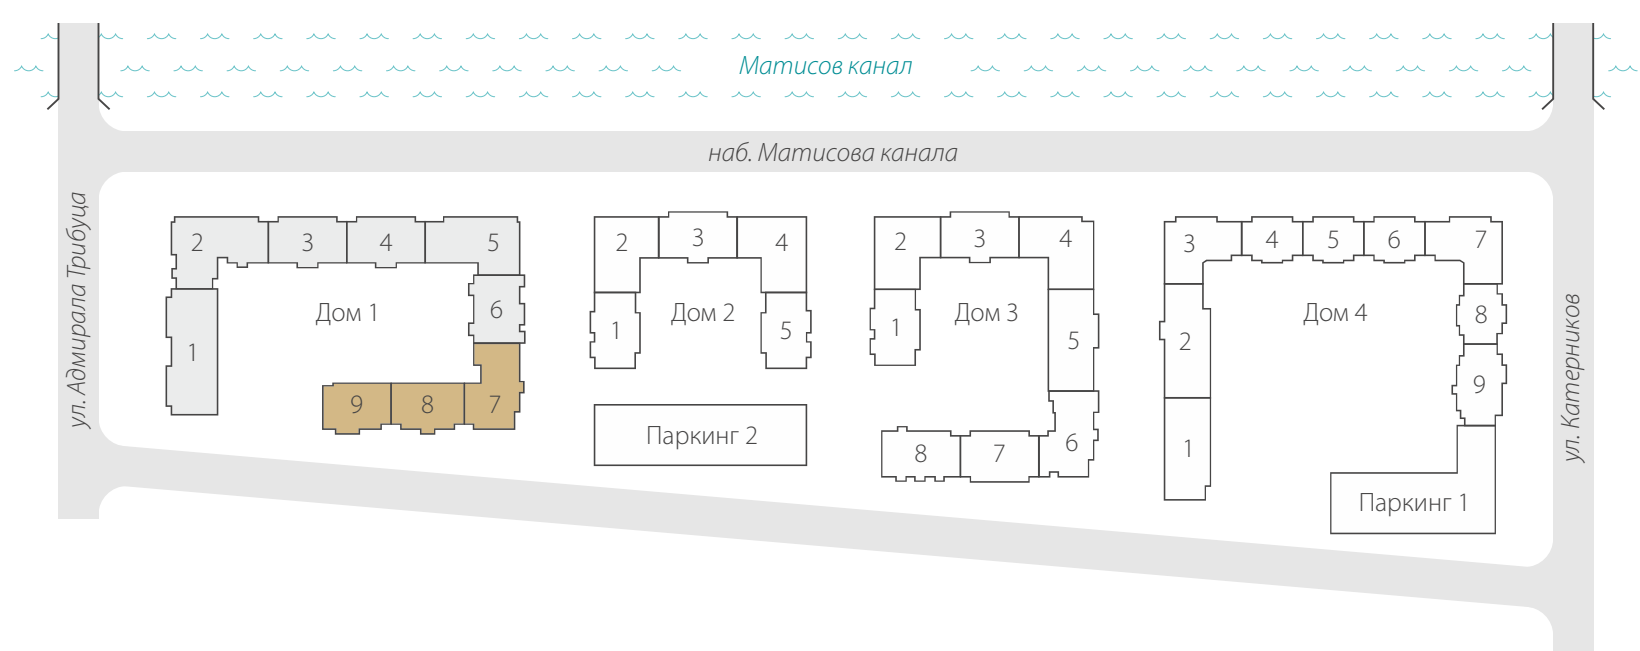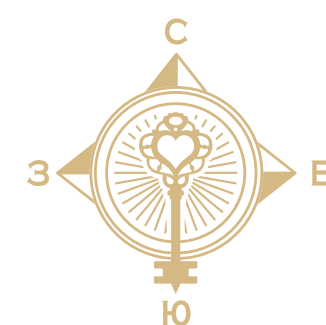

- С - СТУДИЯ
- 1К КВАРТИРА
- 2К КВАРТИРА
- 3К КВАРТИРА
- 4К КВАРТИРА
- МОП МЕСТА ОБЩЕГО ПОЛЬЗОВАНИЯ
- КОММЕРЧЕСКИЕ ПОМЕЩЕНИЯ



Оборудование гардеробной и раздвижные двери в состав отделки не входят

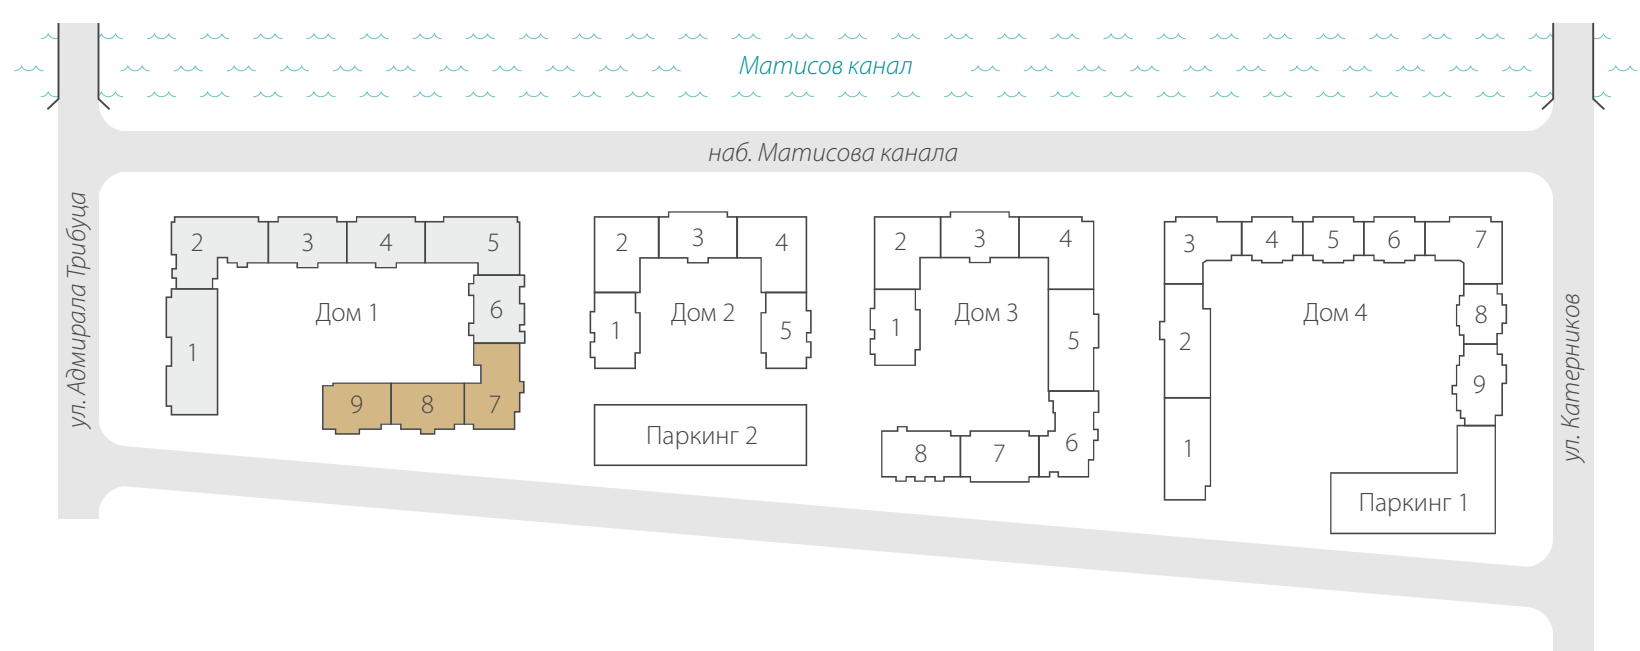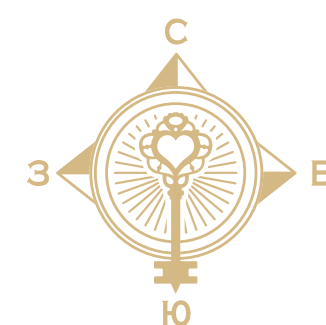

- С - СТУДИЯ
- 1К КВАРТИРА
- 2К КВАРТИРА
- 3К КВАРТИРА
- 4К КВАРТИРА
- МОП МЕСТА ОБЩЕГО ПОЛЬЗОВАНИЯ
- КОММЕРЧЕСКИЕ ПОМЕЩЕНИЯ

Оборудование гардеробной и раздвижные двери в состав отделки не входят

СЕКЦИИ 7-9 ЭТАЖ 4

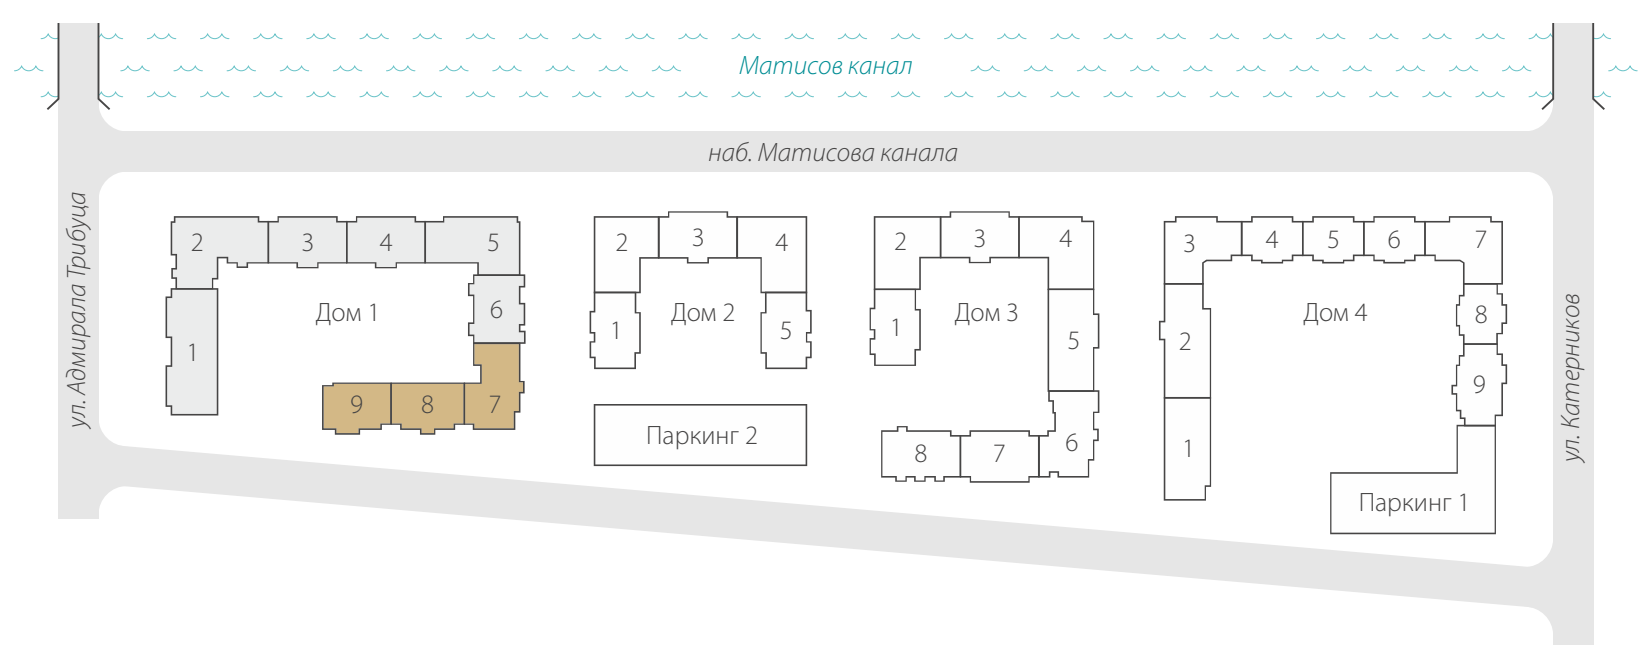
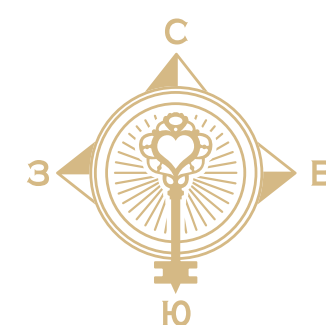


- С - СТУДИЯ
- 1К КВАРТИРА
- 2К КВАРТИРА
- 3К КВАРТИРА
- 4К КВАРТИРА
- МОП МЕСТА ОБЩЕГО ПОЛЬЗОВАНИЯ
- КОММЕРЧЕСКИЕ ПОМЕЩЕНИЯ

Оборудование гардеробной и раздвижные двери в состав отделки не входят



СЕКЦИИ 7-9 МАНСАРДНЫЙ ЭТАЖ 5

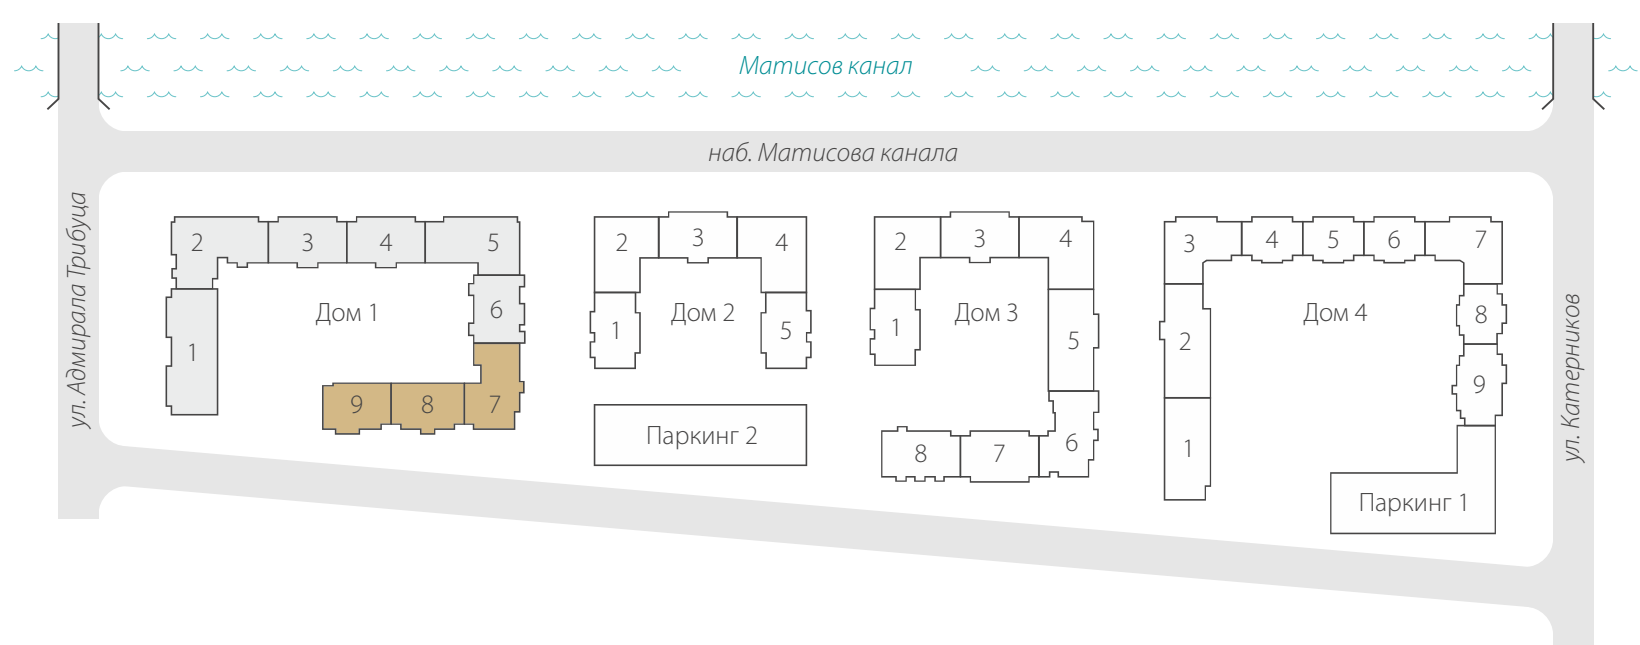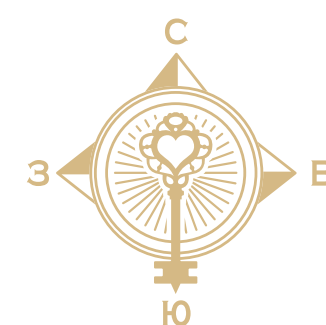

- С - СТУДИЯ
- 1К КВАРТИРА
- 2К КВАРТИРА
- 3К КВАРТИРА
- 4К КВАРТИРА
- МОП МЕСТА ОБЩЕГО ПОЛЬЗОВАНИЯ
- КОММЕРЧЕСКИЕ ПОМЕЩЕНИЯ

