



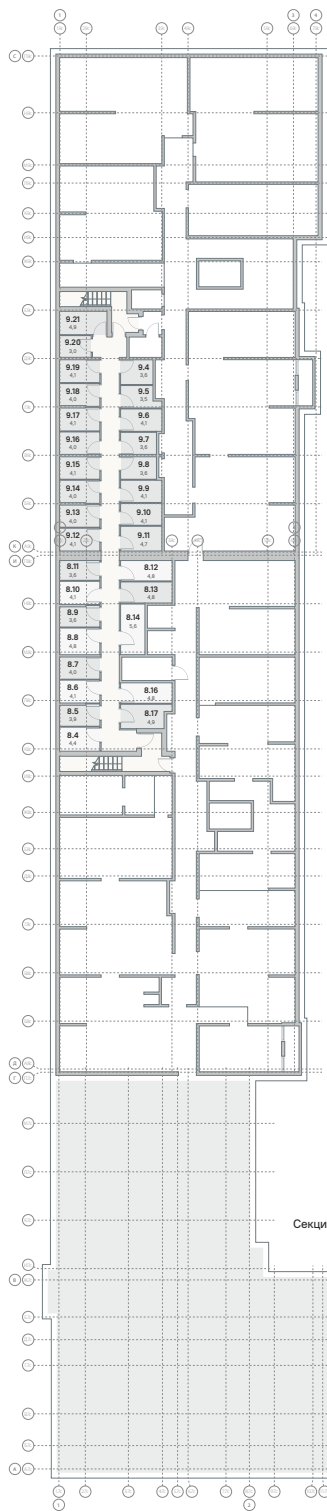

Секция 9

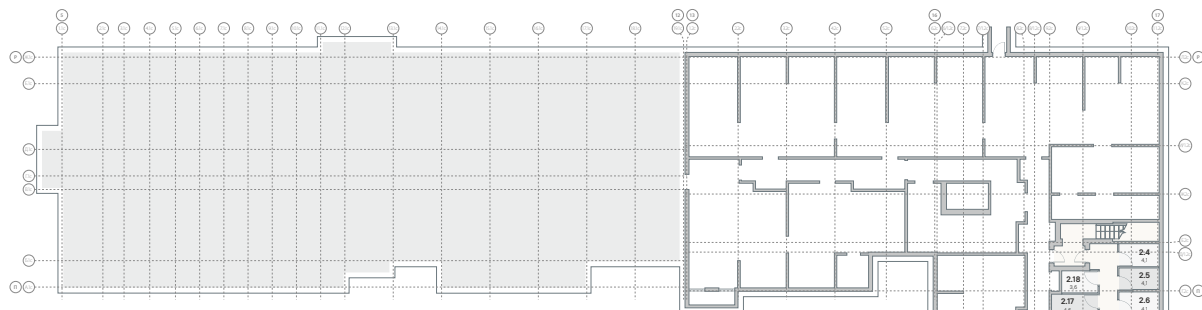

Секция 1

Секция 2

Корпус 1.1 Этаж -1 кладовые




Секция 8

Секция 5

■ кладовые помещения
■ МОП – места общего пользования


Секция 7

Секция 6

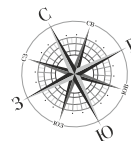

Секция 3


Секция 4

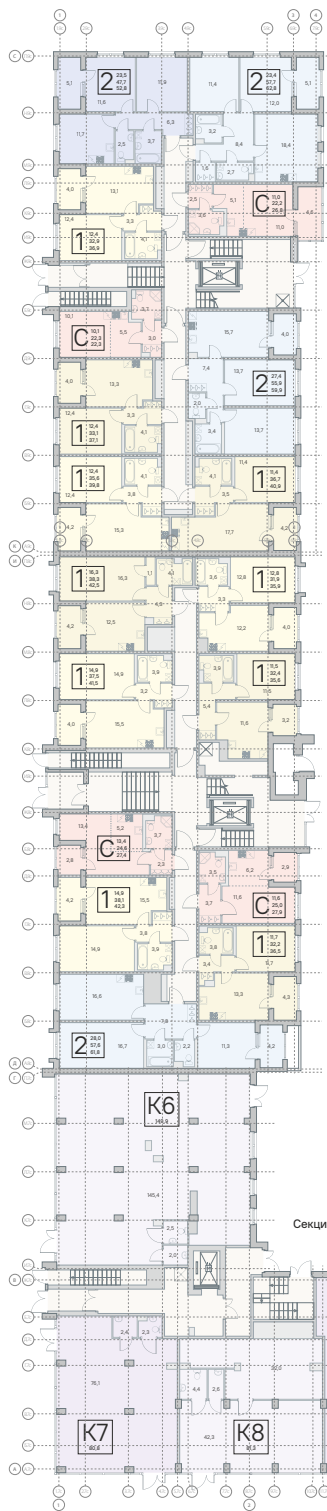


Корпус 1.1
Этаж 1



-  С – студия
-  1К квартира
-  2К квартира
-  3К квартира
-  коммерческие помещения
-  МОП – места общего пользования

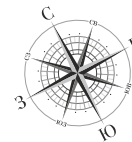

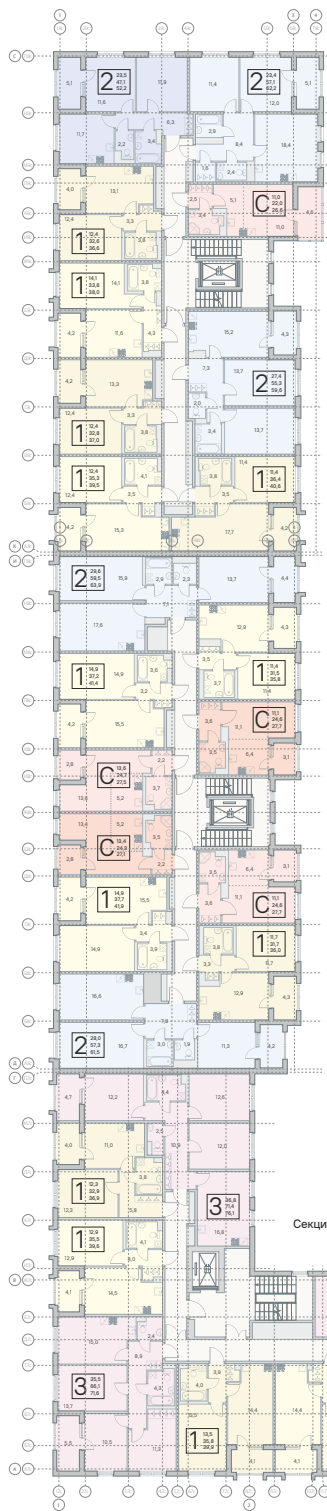

Секция 9


Секция 8

Секция 7

Корпус 1.1 Этаж 2




- С – студия
- 1К квартира
- 2К квартира
- 3К квартира
- МОП – места общего пользования

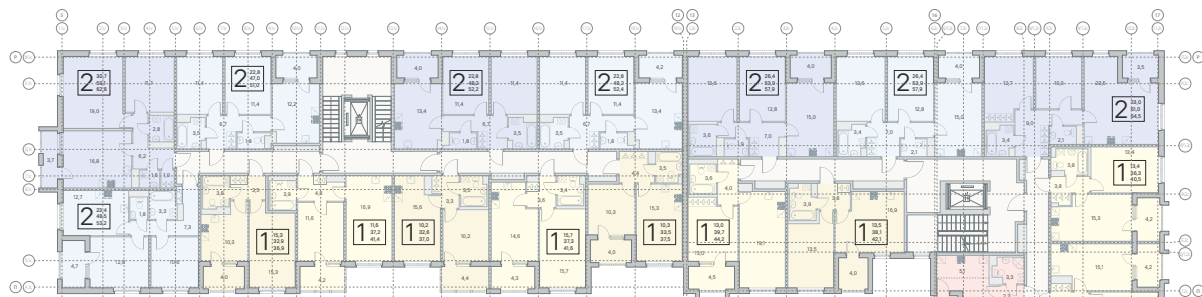

Секция 1

Секция 2

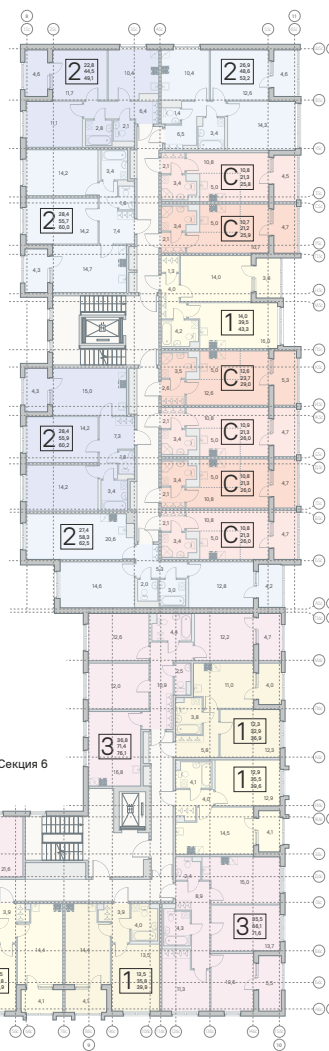



Секция 5

Секция 6

Секция 3

Секция 4

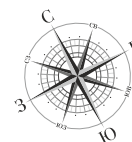

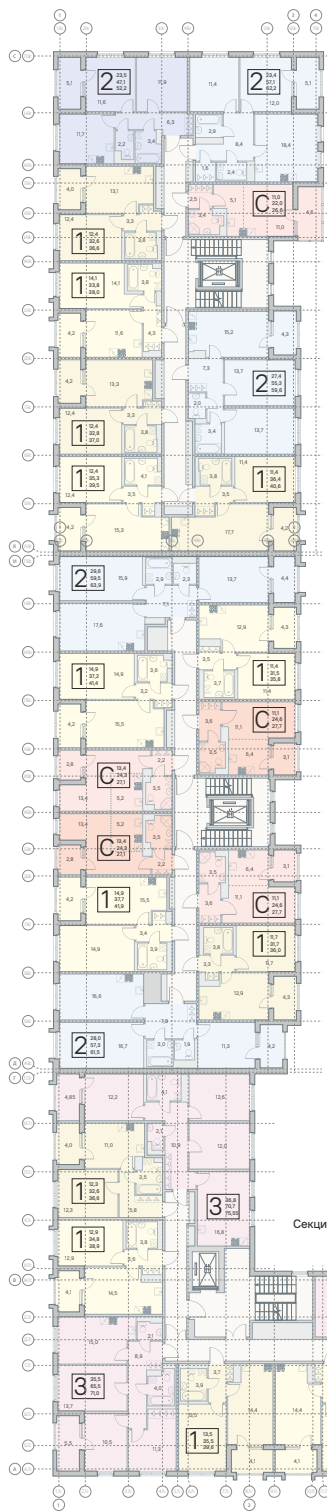

Секция 9

Секция 8


Секция 7

Корпус 1.1

Типовой этаж 3-4




- С – студия
- 1К квартира
- 2К квартира
- 3К квартира
- МОП – места общего пользования

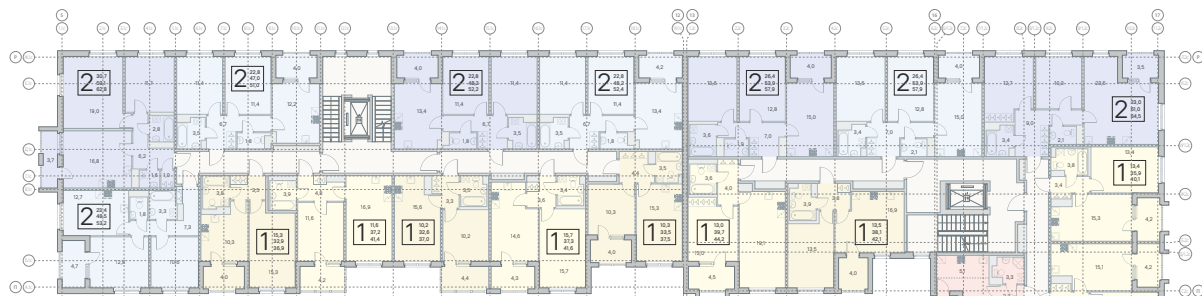

Секция 1

Секция 2

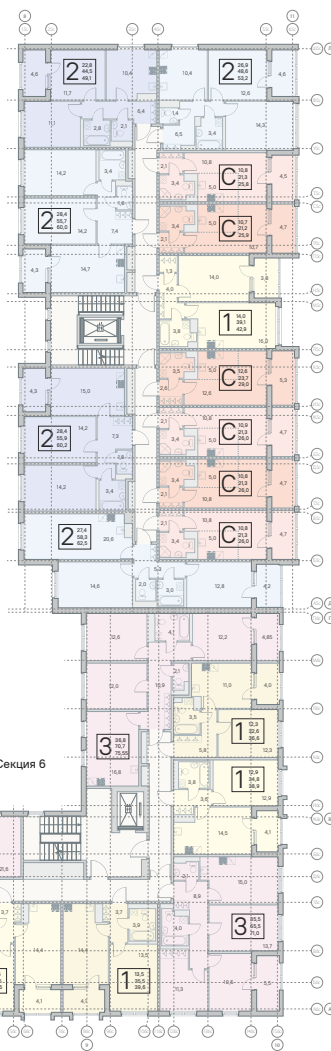



Секция 5

Секция 6


Секция 3

Секция 4

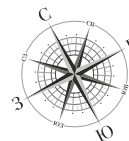

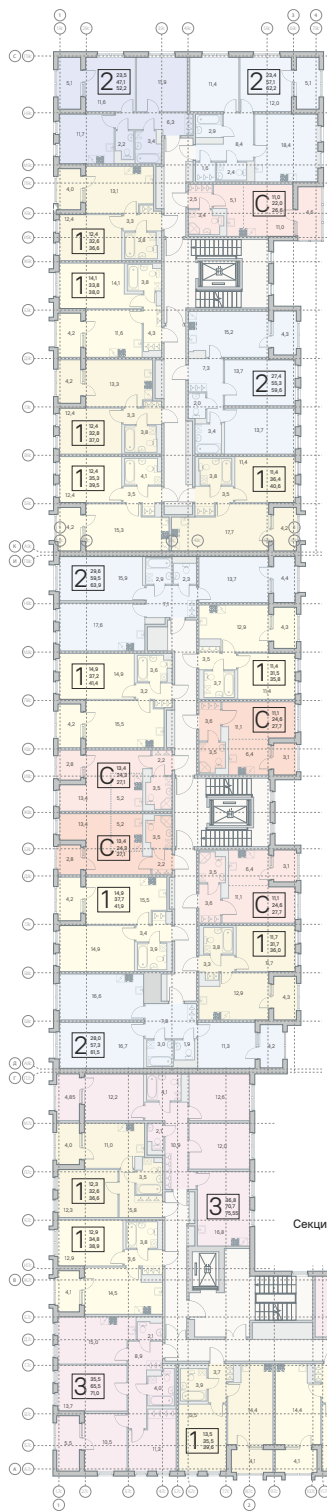

Секция 9

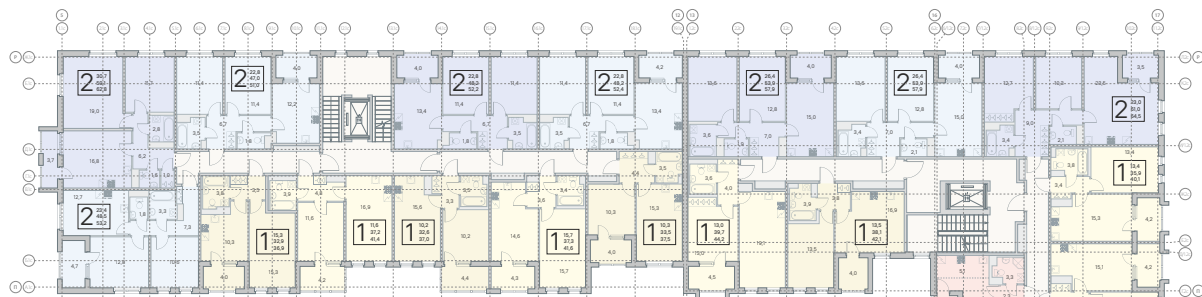

Секция 1


Секция 2

Корпус 1.1 Этаж 5




Секция 8


Секция 5

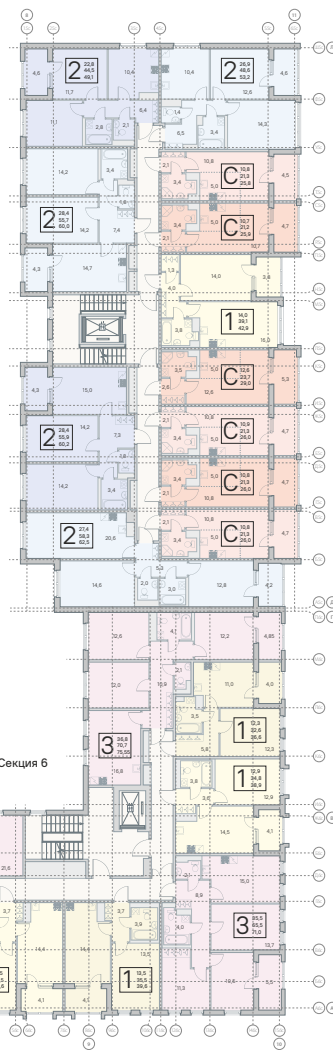

Секция 3

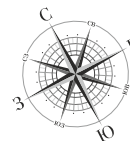

Секция 4

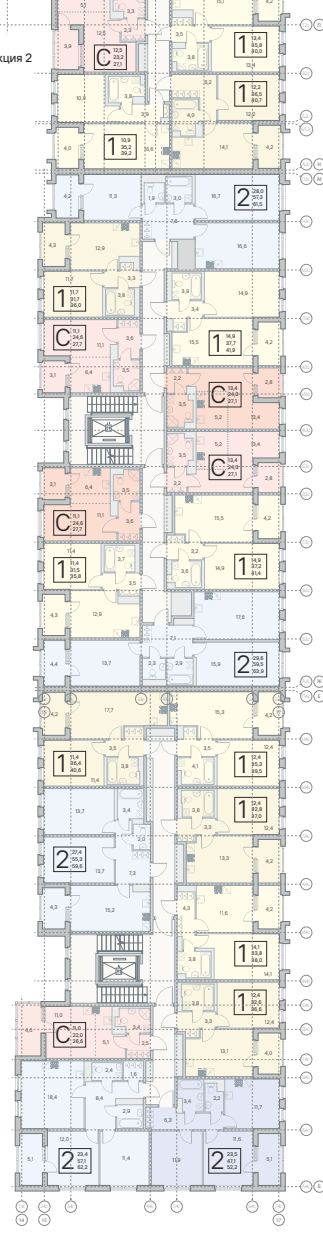

- С – студия
- 1К квартира
- 2К квартира
- 3К квартира
- МОП – места общего пользования

Секция 7

Секция 6