





корпус А | ЭТАЖ 2

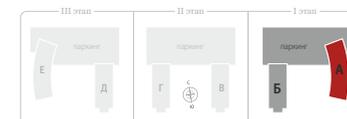

- С – студия
- 1К квартира
- 2К квартира
- 3К квартира
- 4К квартира
- коммерческие помещения
- МОП места общего пользования

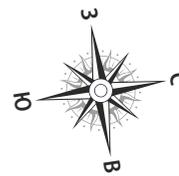




корпус А | ЭТАЖ 3

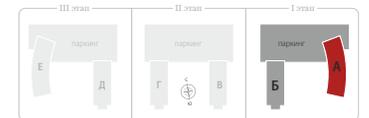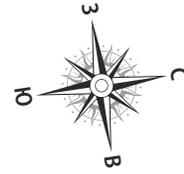

■ С – студия
 ■ 1К квартира
 ■ 2К квартира
 ■ 3К квартира
 ■ 4К квартира
 ■ коммерческие помещения
 ■ МОП места общего пользования






корпус А | этажи 4-14

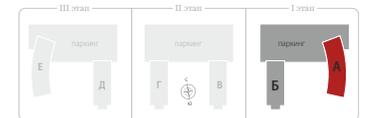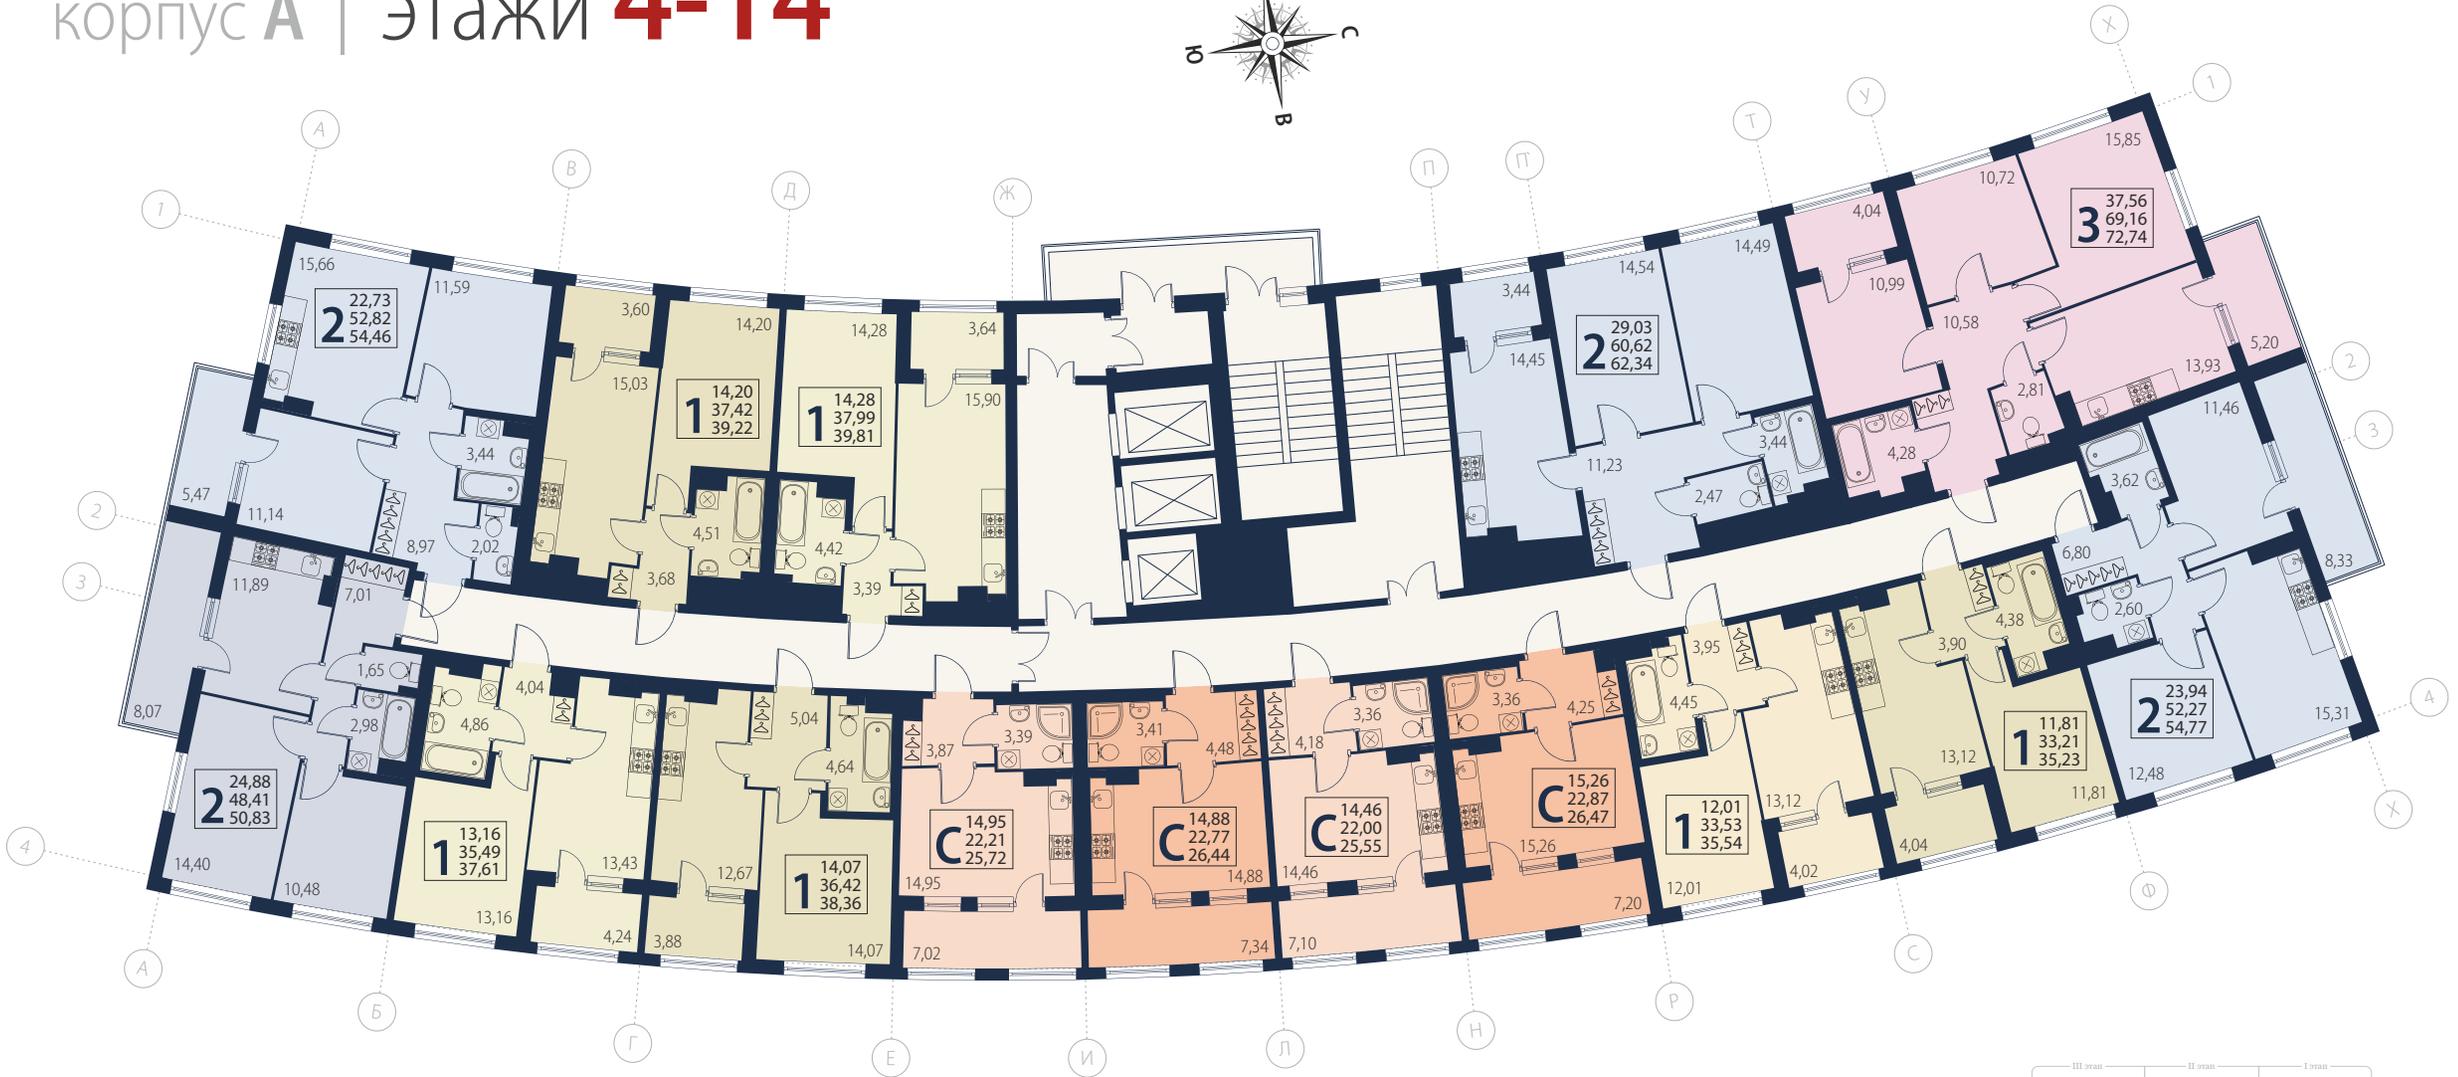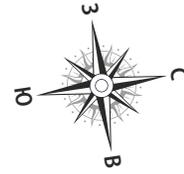

■ C – студия
 ■ 1К квартира
 ■ 2К квартира
 ■ 3К квартира
 ■ 4К квартира
 ■ коммерческие помещения
 ■ МОП места общего пользования



корпус А | этажи 15-25

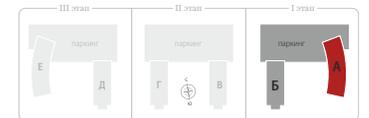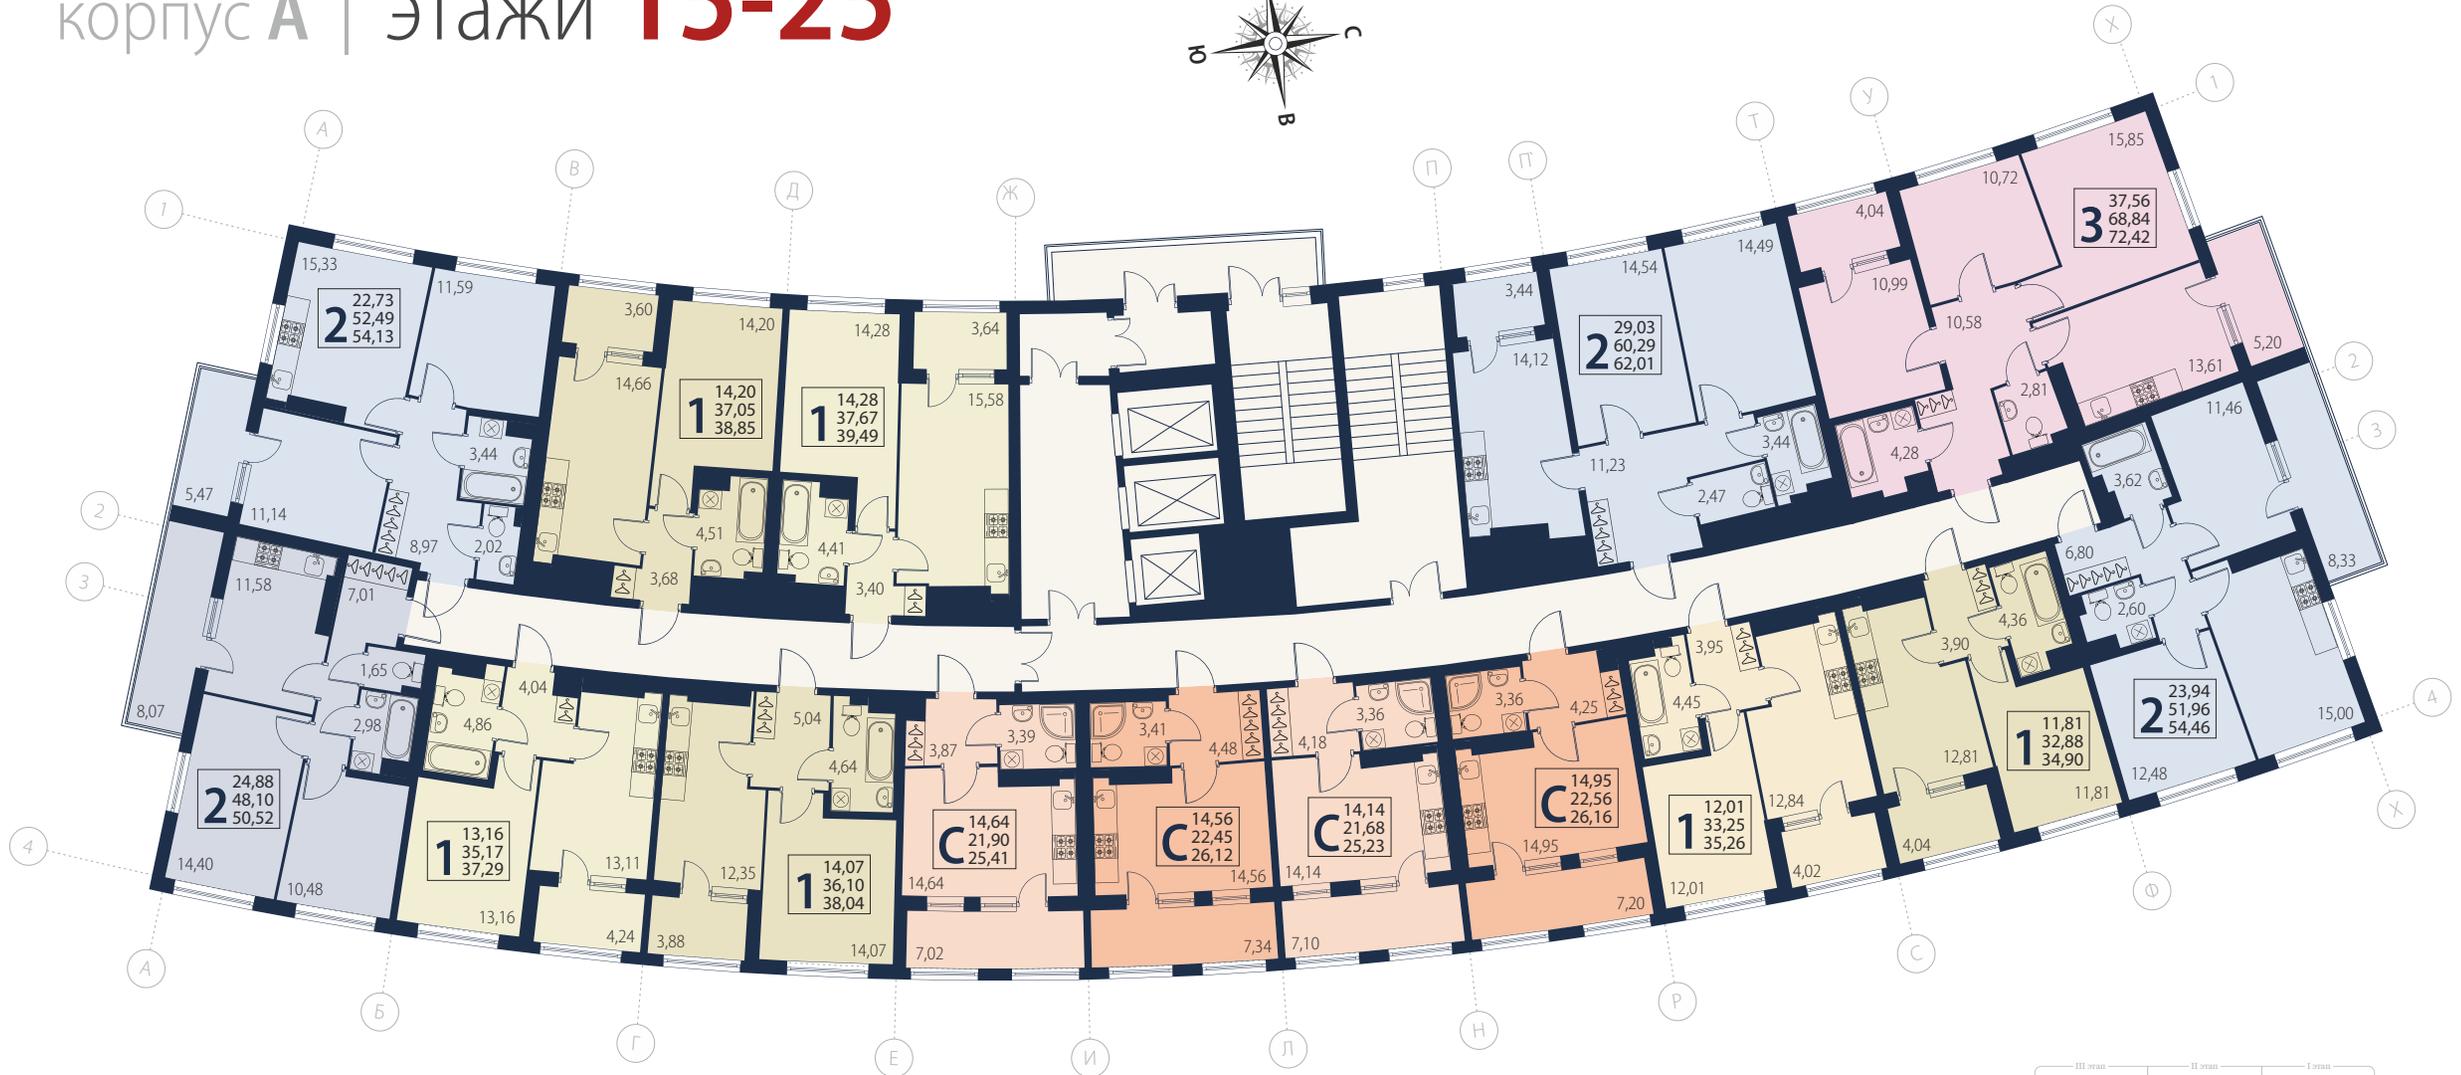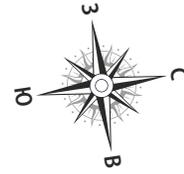

- C – студия
- 1К квартира
- 2К квартира
- 3К квартира
- 4К квартира
- коммерческие помещения
- МОП места общего пользования

