

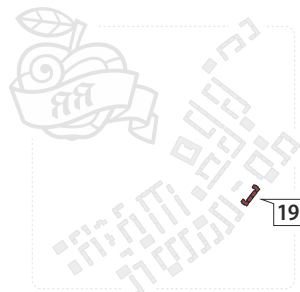



корпус **19** 1 этаж

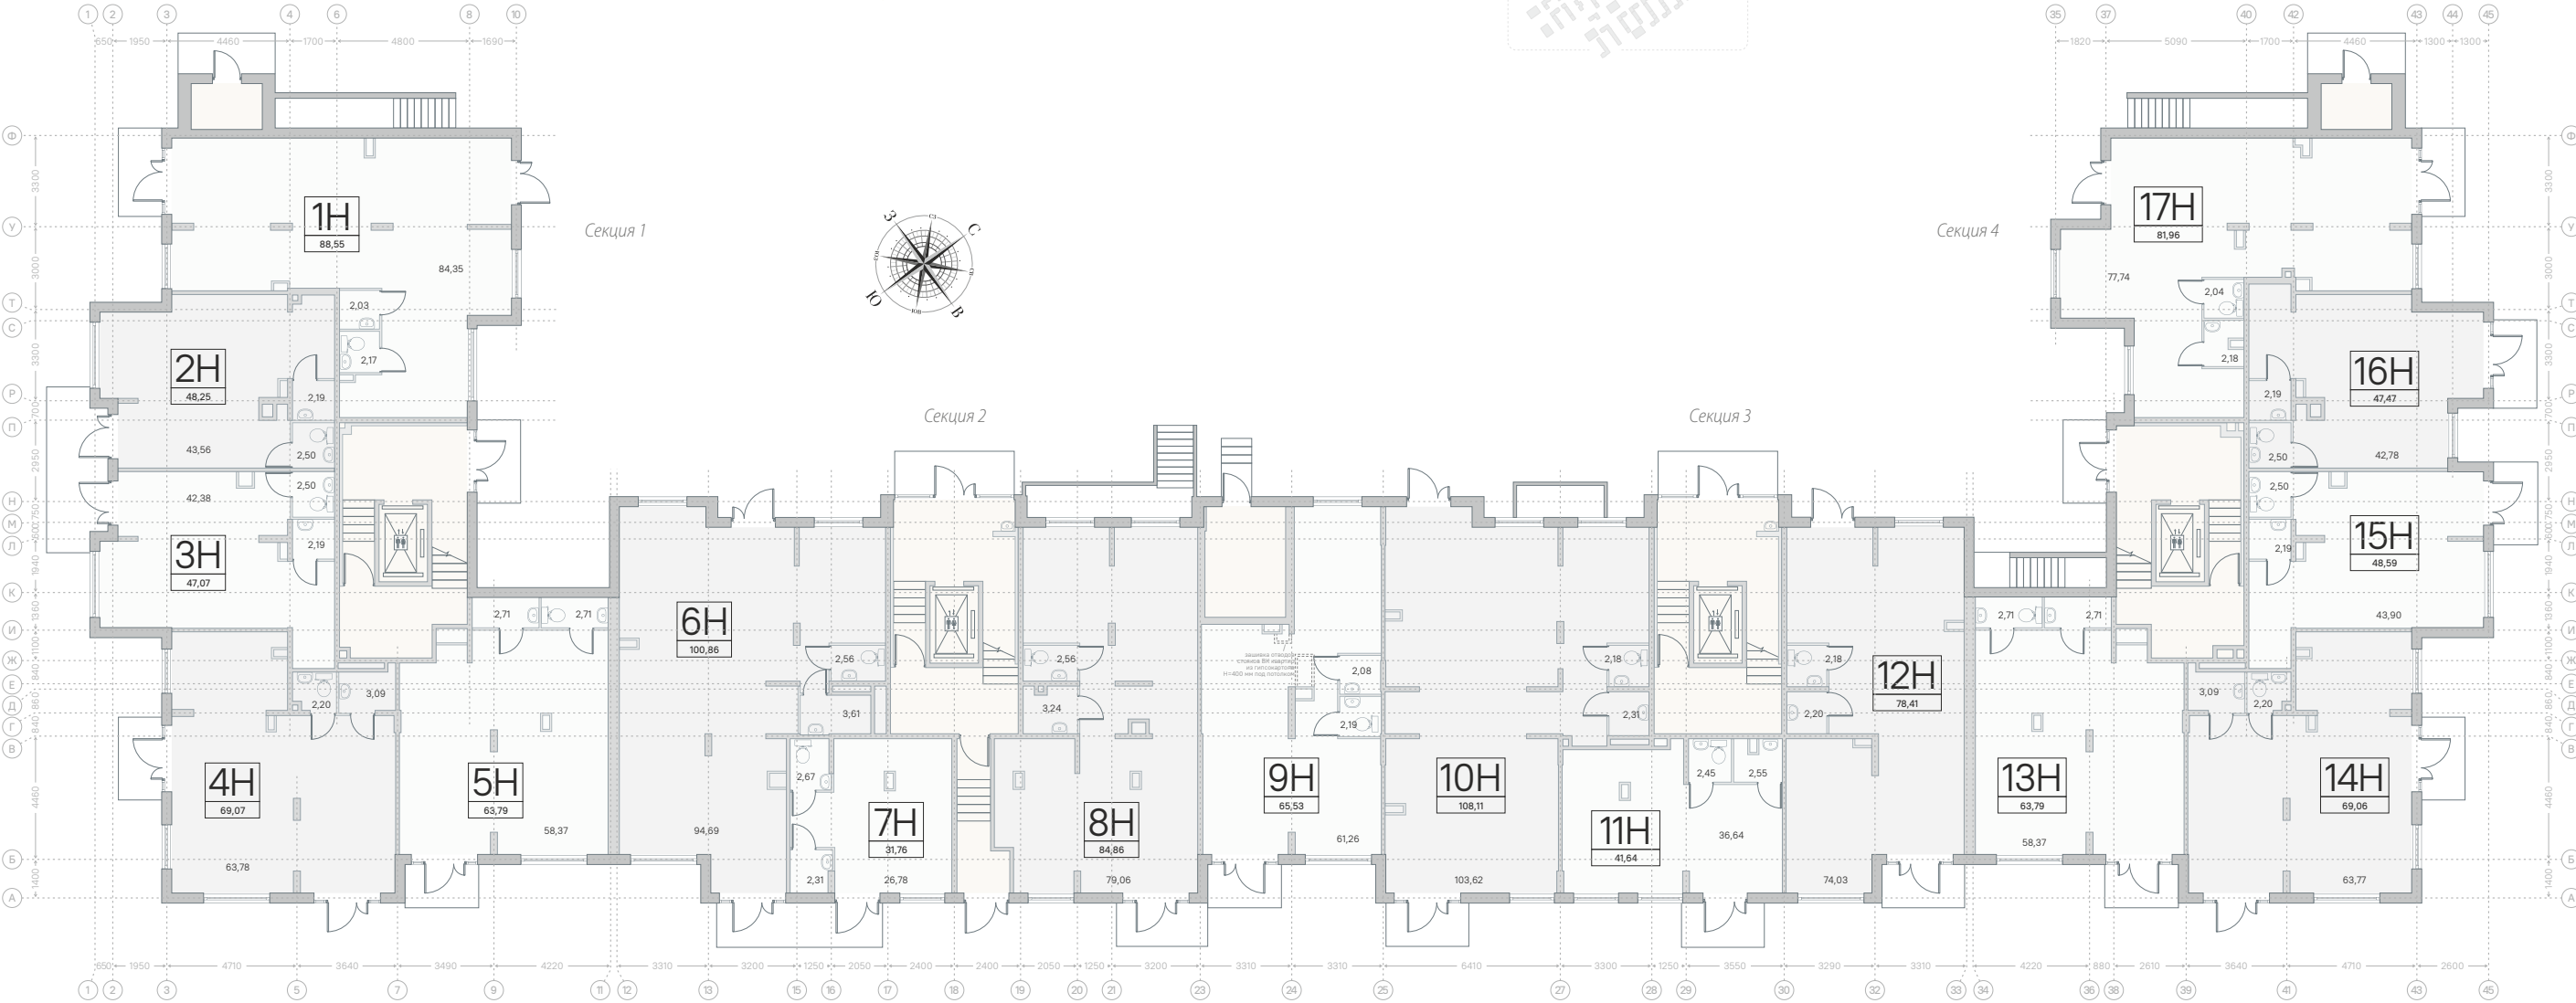



- коммерческие помещения
- МОП места общего пользования

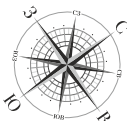


корпус 19 2 этаж

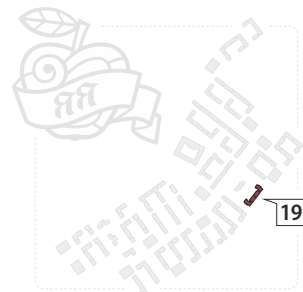


- С – студия
- 1К квартира
- МОП места общего пользования
- 2К квартира
- 3К квартира

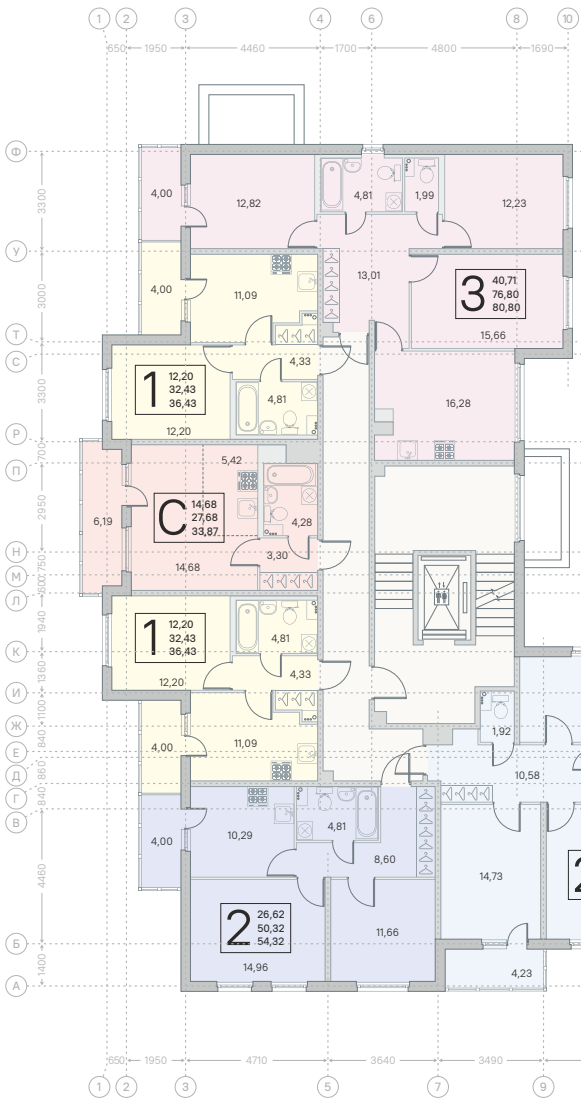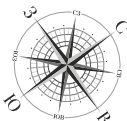


Секция 1

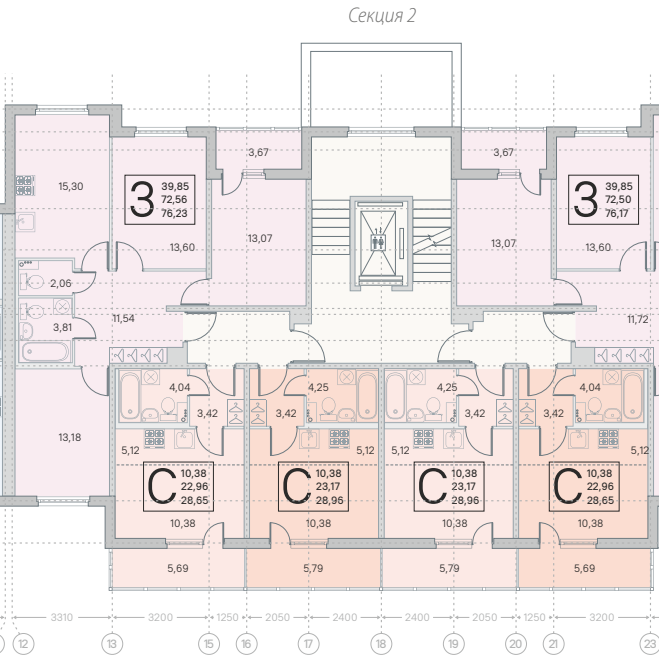


Секция 2

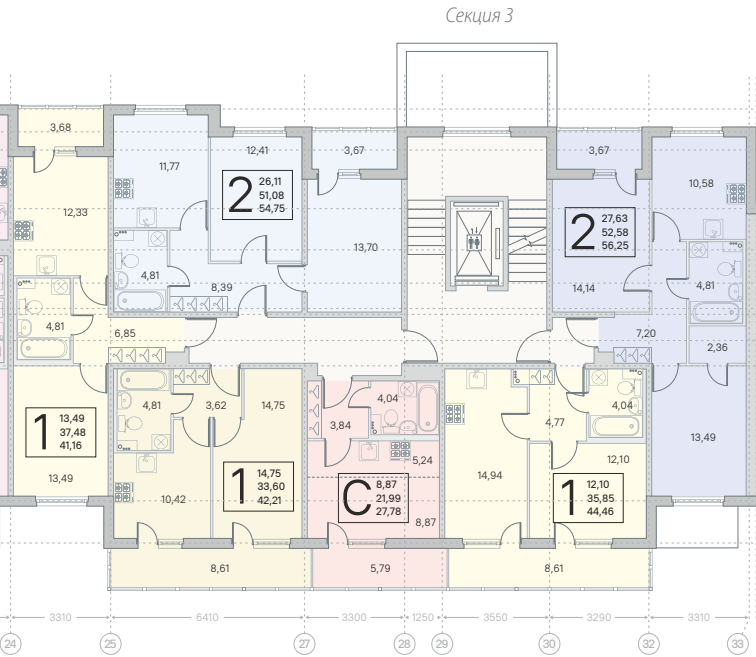


Секция 3

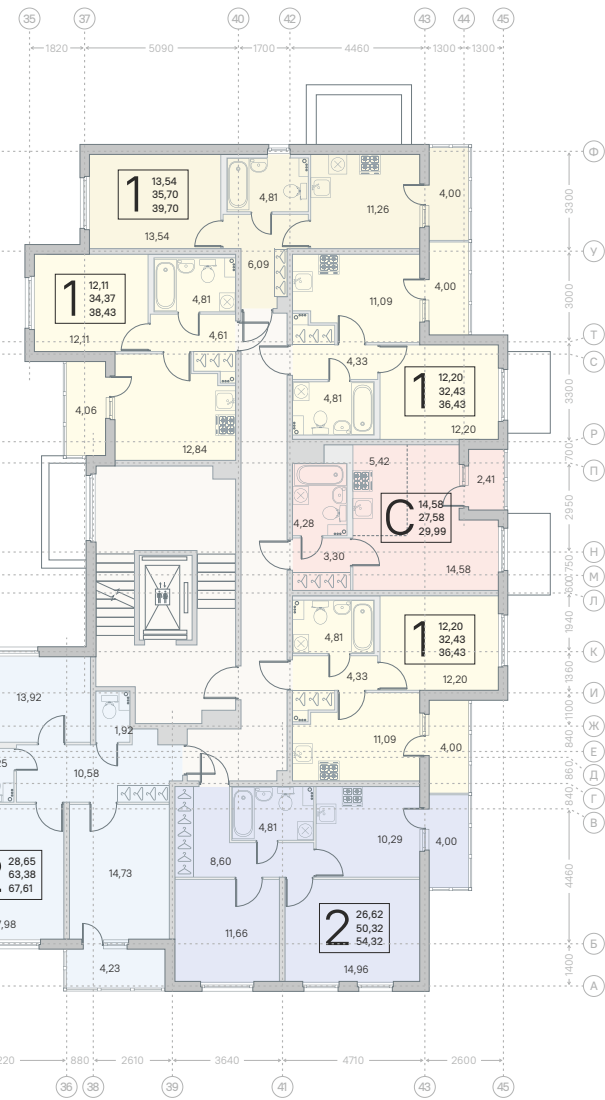


Секция 4

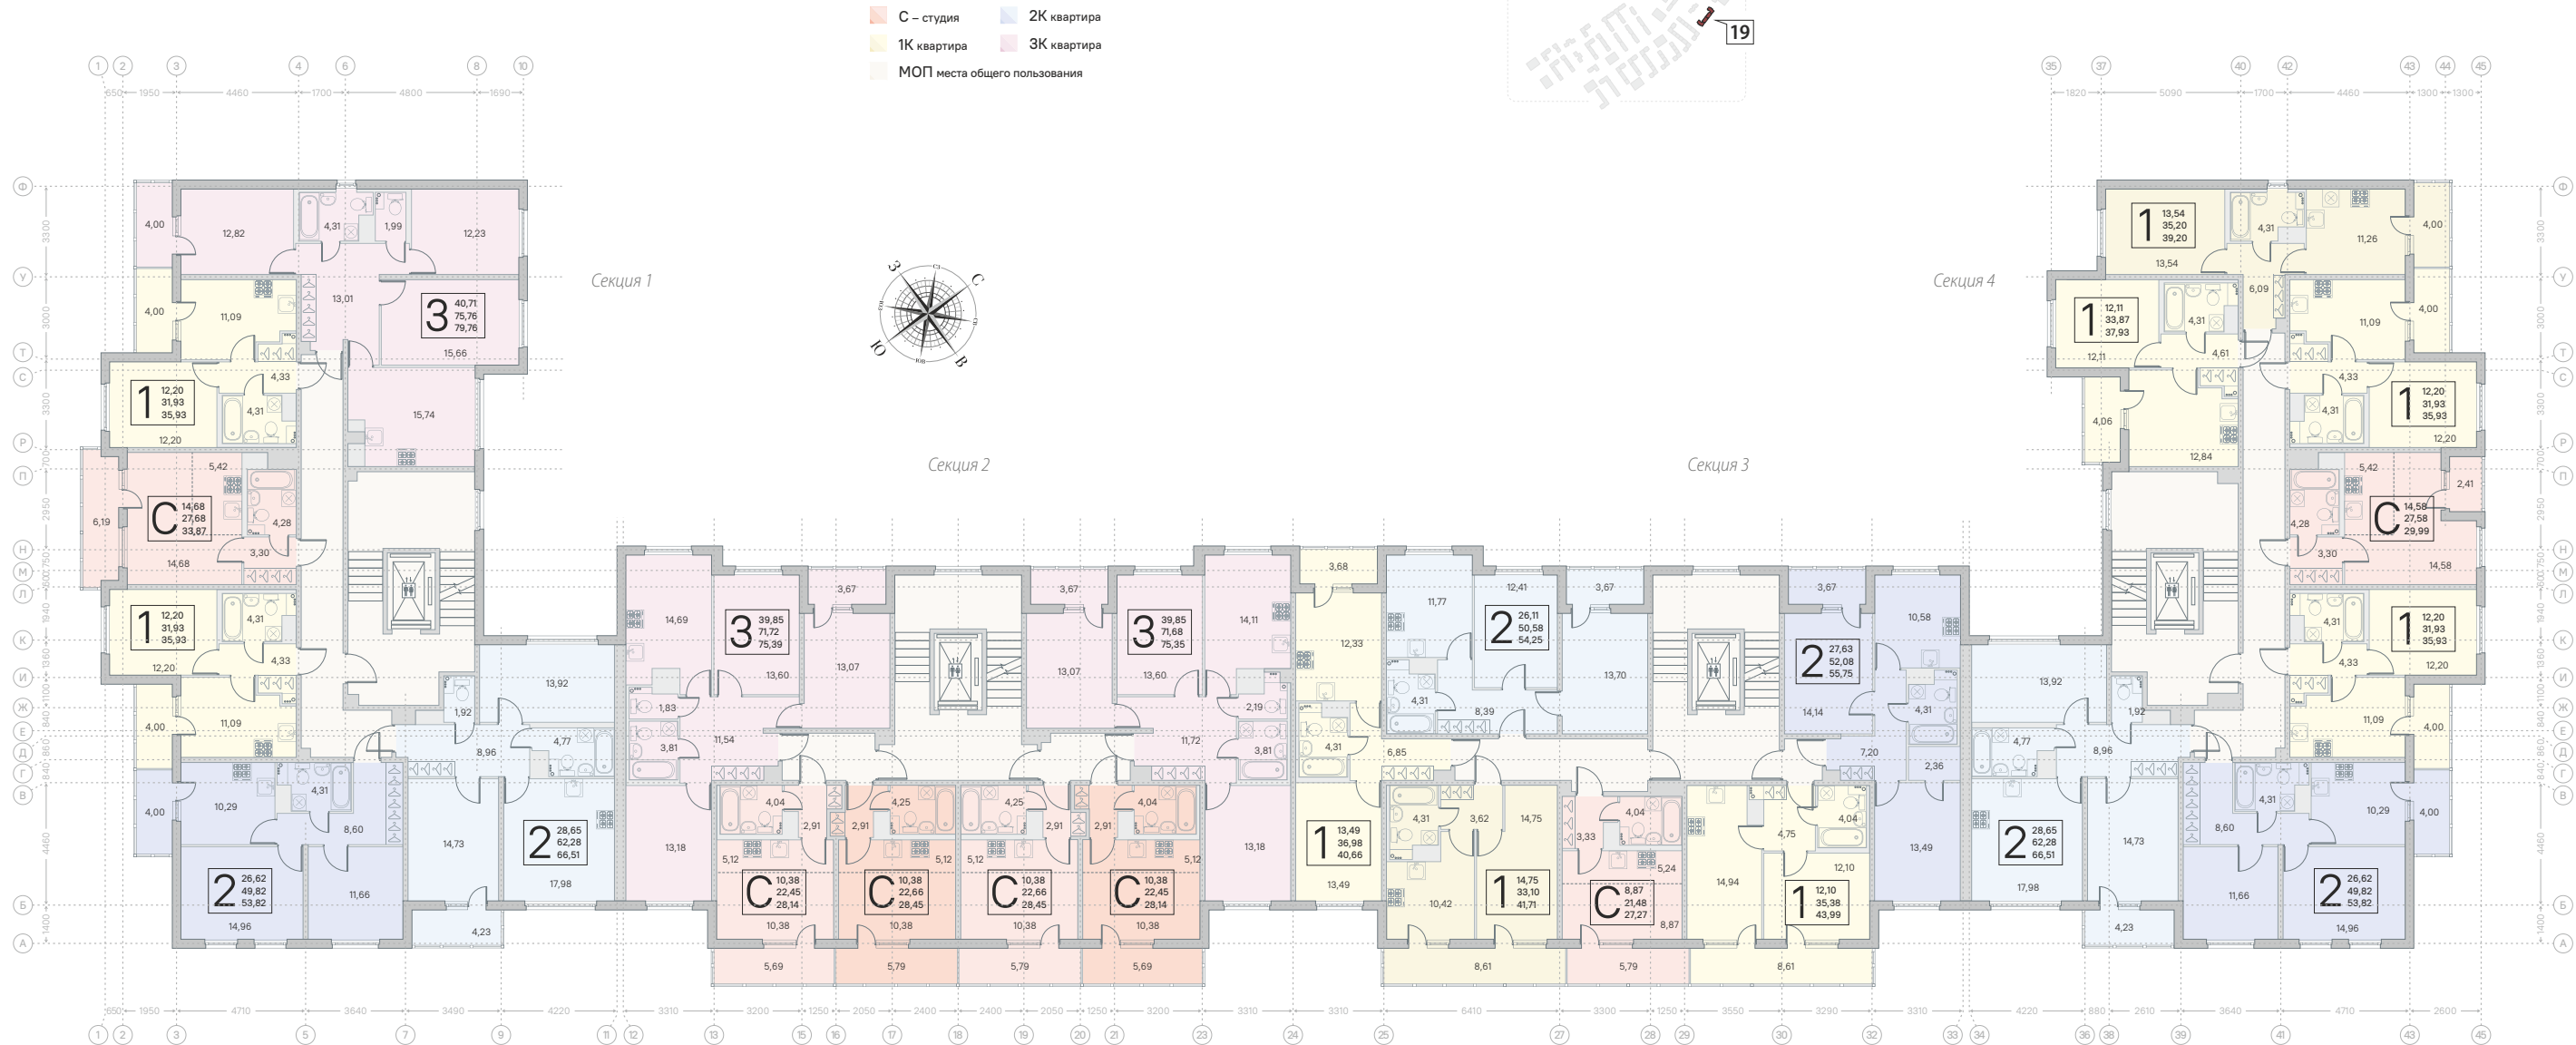

корпус 19 5-8 этажи

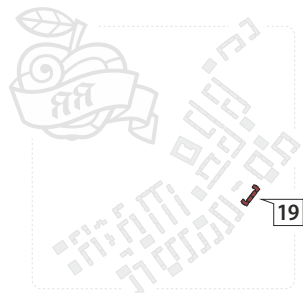


- С – студия
- 1К квартира
- МОП места общего пользования
- 2К квартира
- 3К квартира

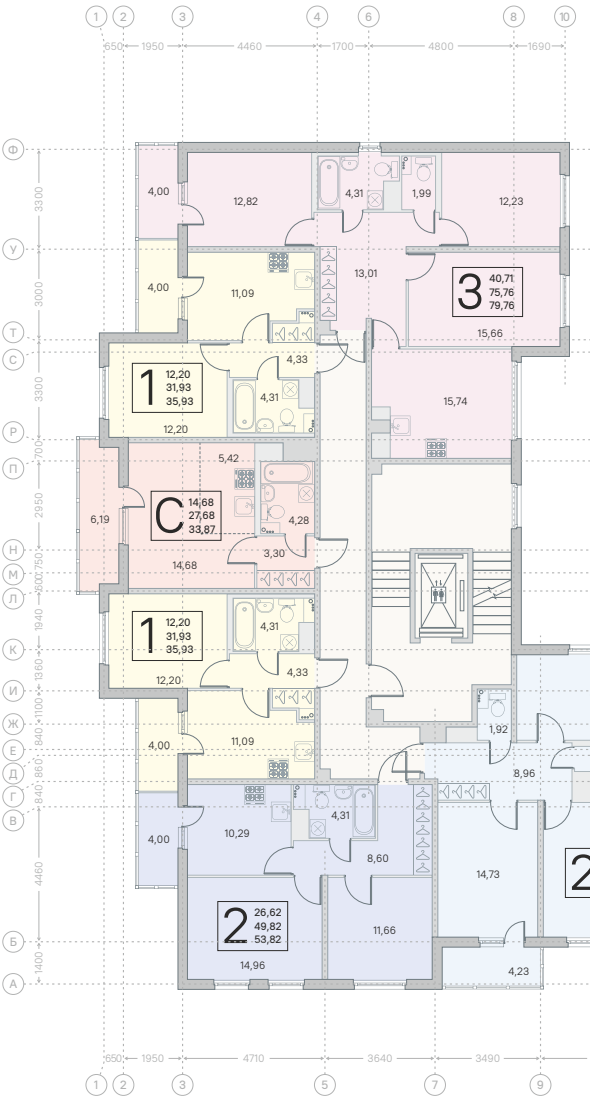

Секция 1

Секция 2

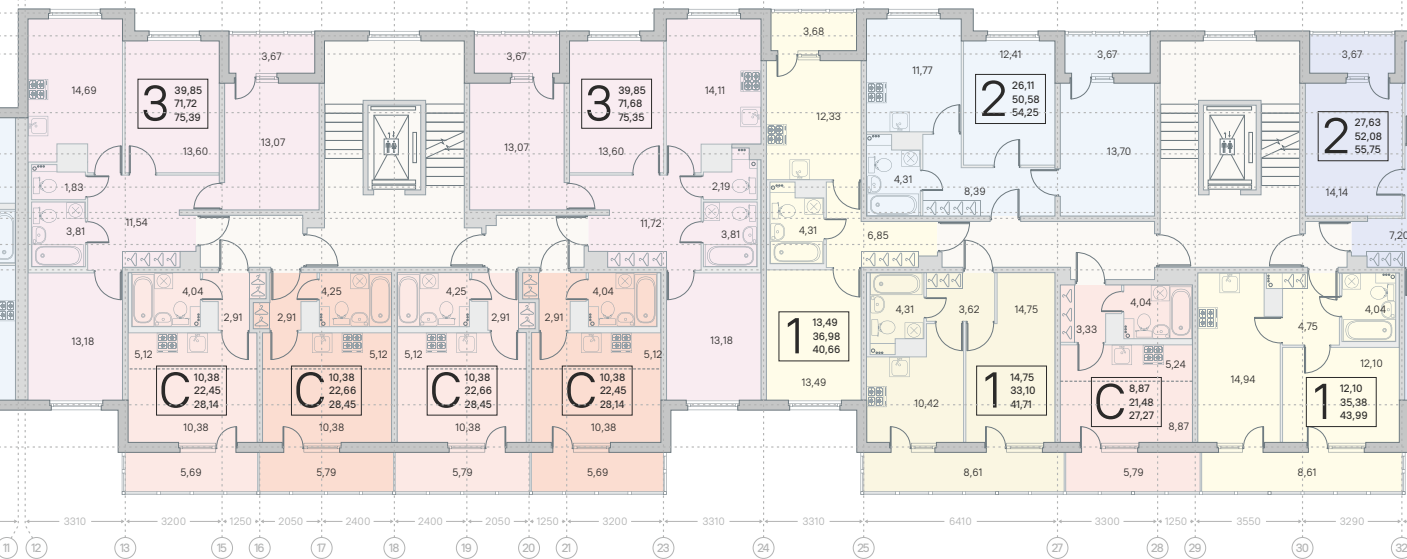

Секция 3

Секция 4

