

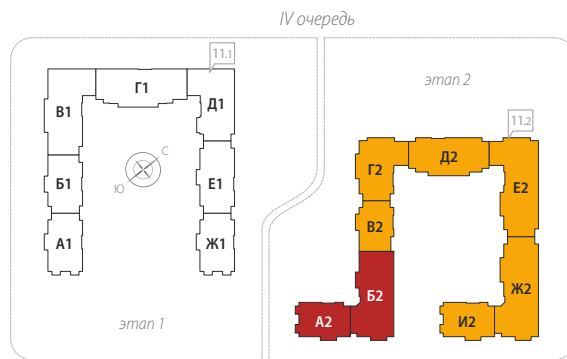


корпус 11.2 секции A2, Б2 кладовые (-1 этаж)

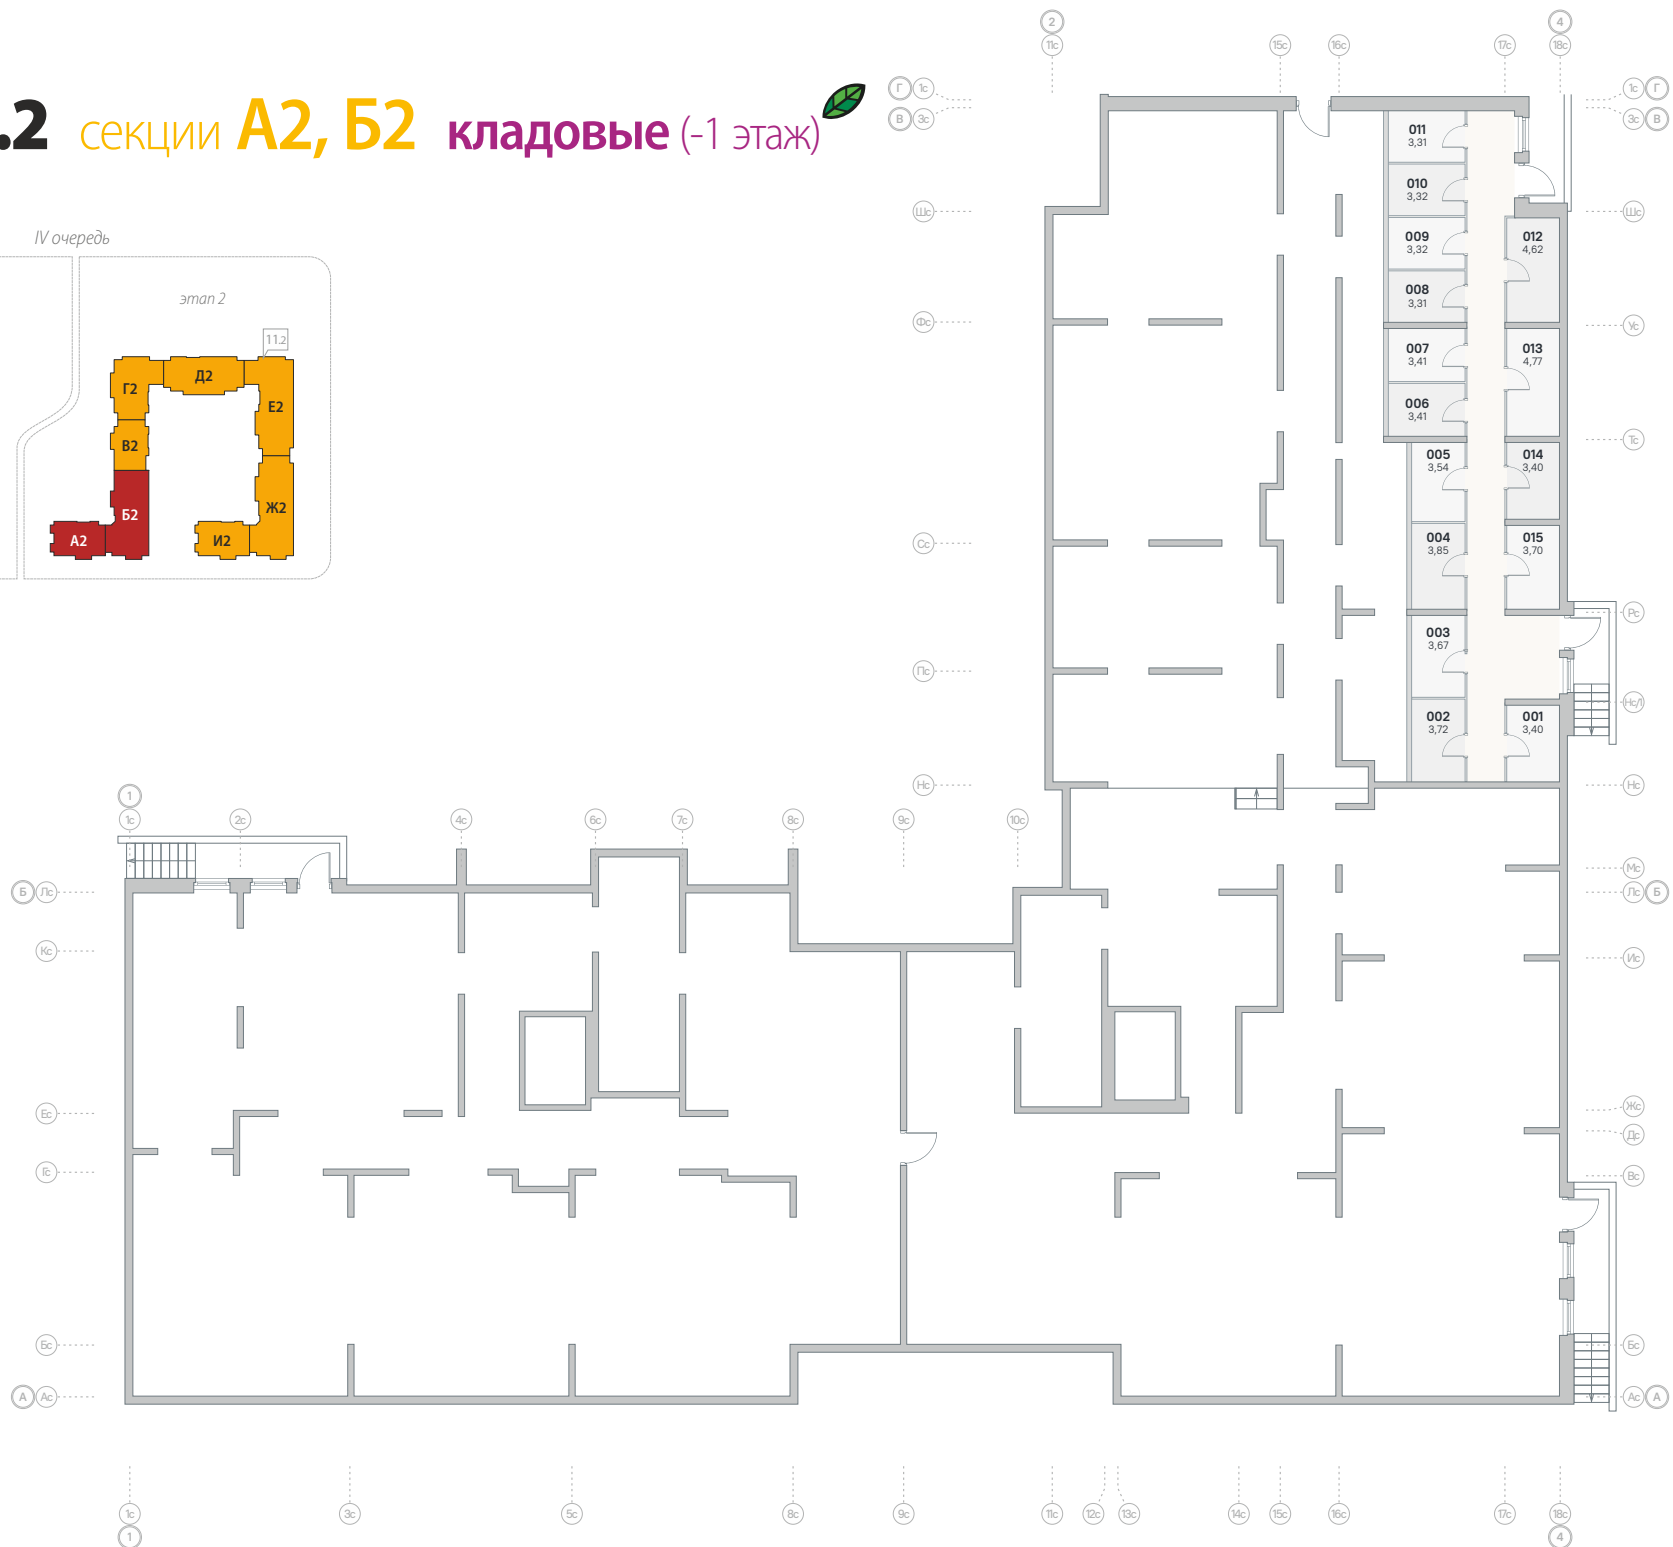


МОП места общего пользования



кладовые помещения

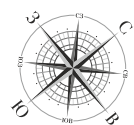


корпус 11.2 секции A2, Б2 1 этаж

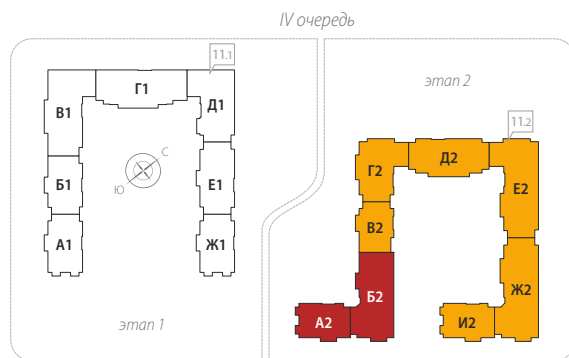




- С – студия
- 1К квартира
- МОП места общего пользования
- 2К квартира
- 3К квартира
- 4К квартира
- коммерческие помещения



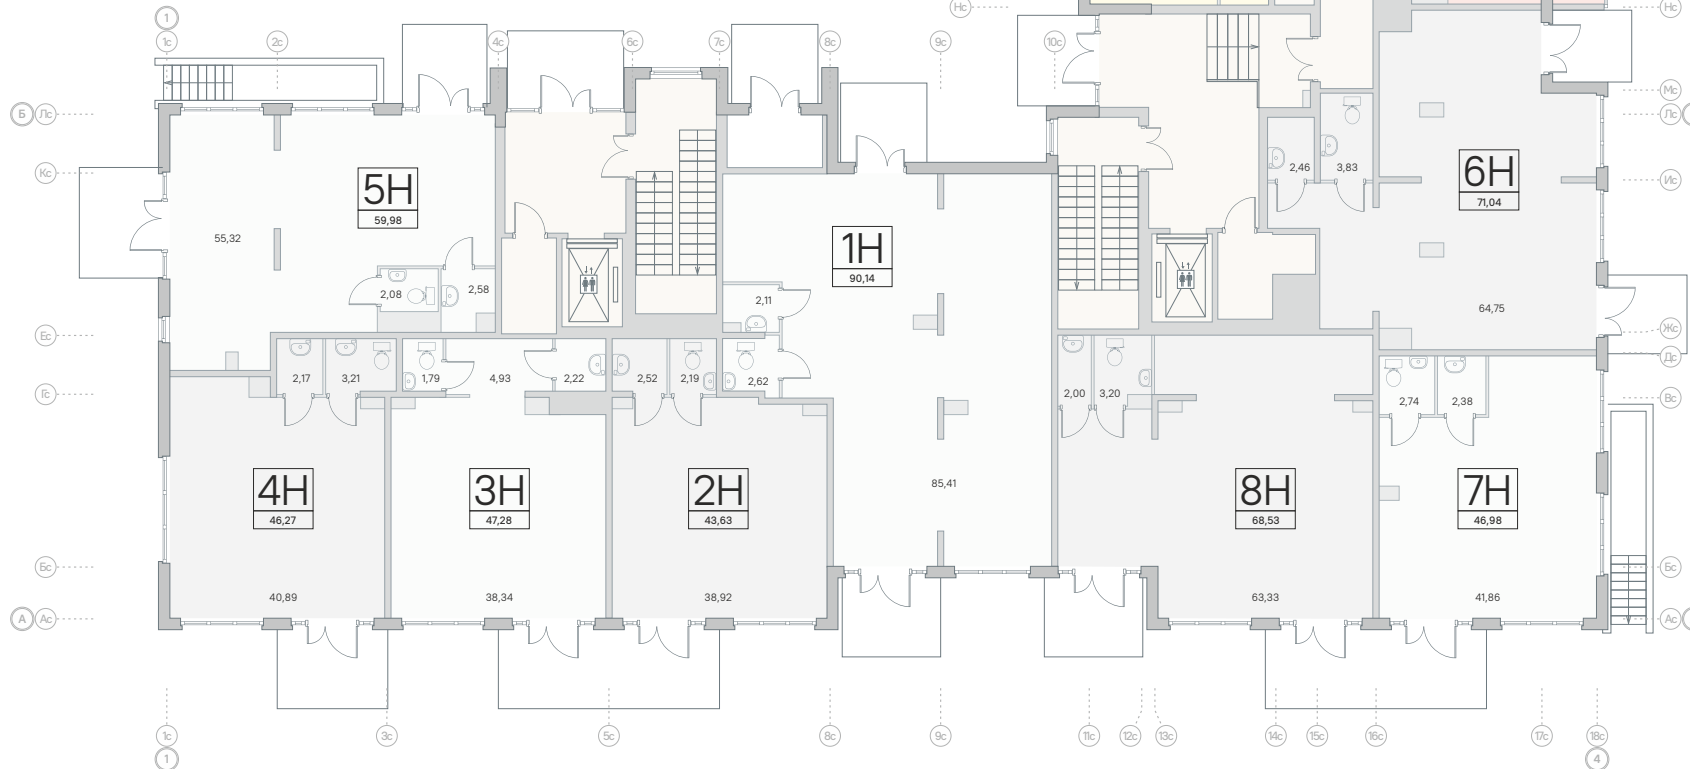
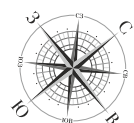


корпус 11.2 секции A2, Б2 2 этаж


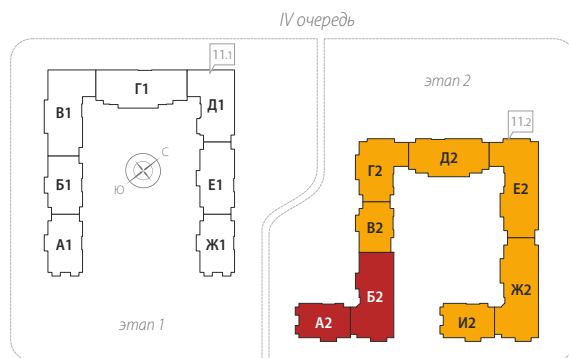


- С – студия
- 1К квартира
- МОП места общего пользования
- 2К квартира
- 3К квартира
- 4К квартира
- коммерческие помещения

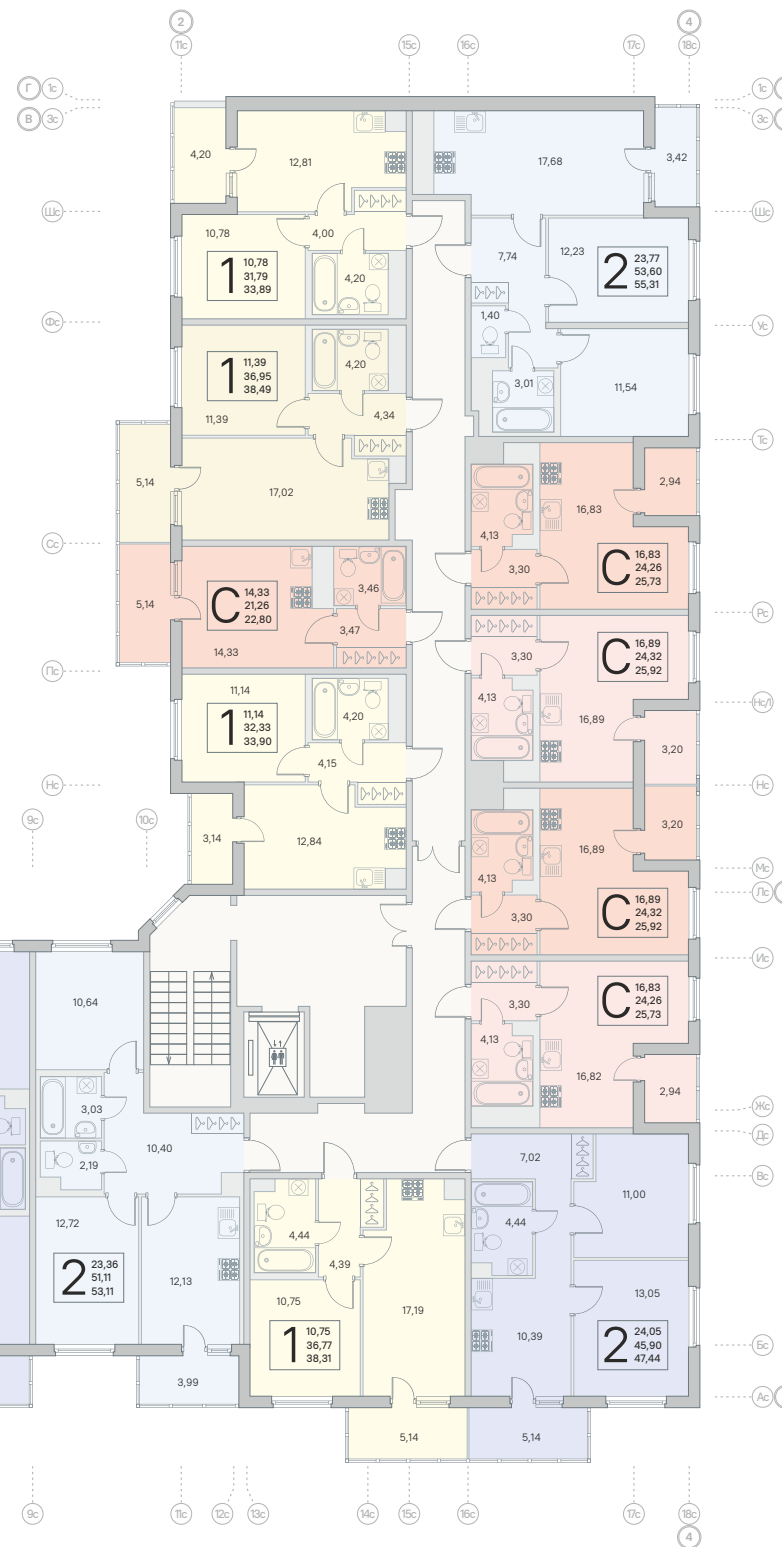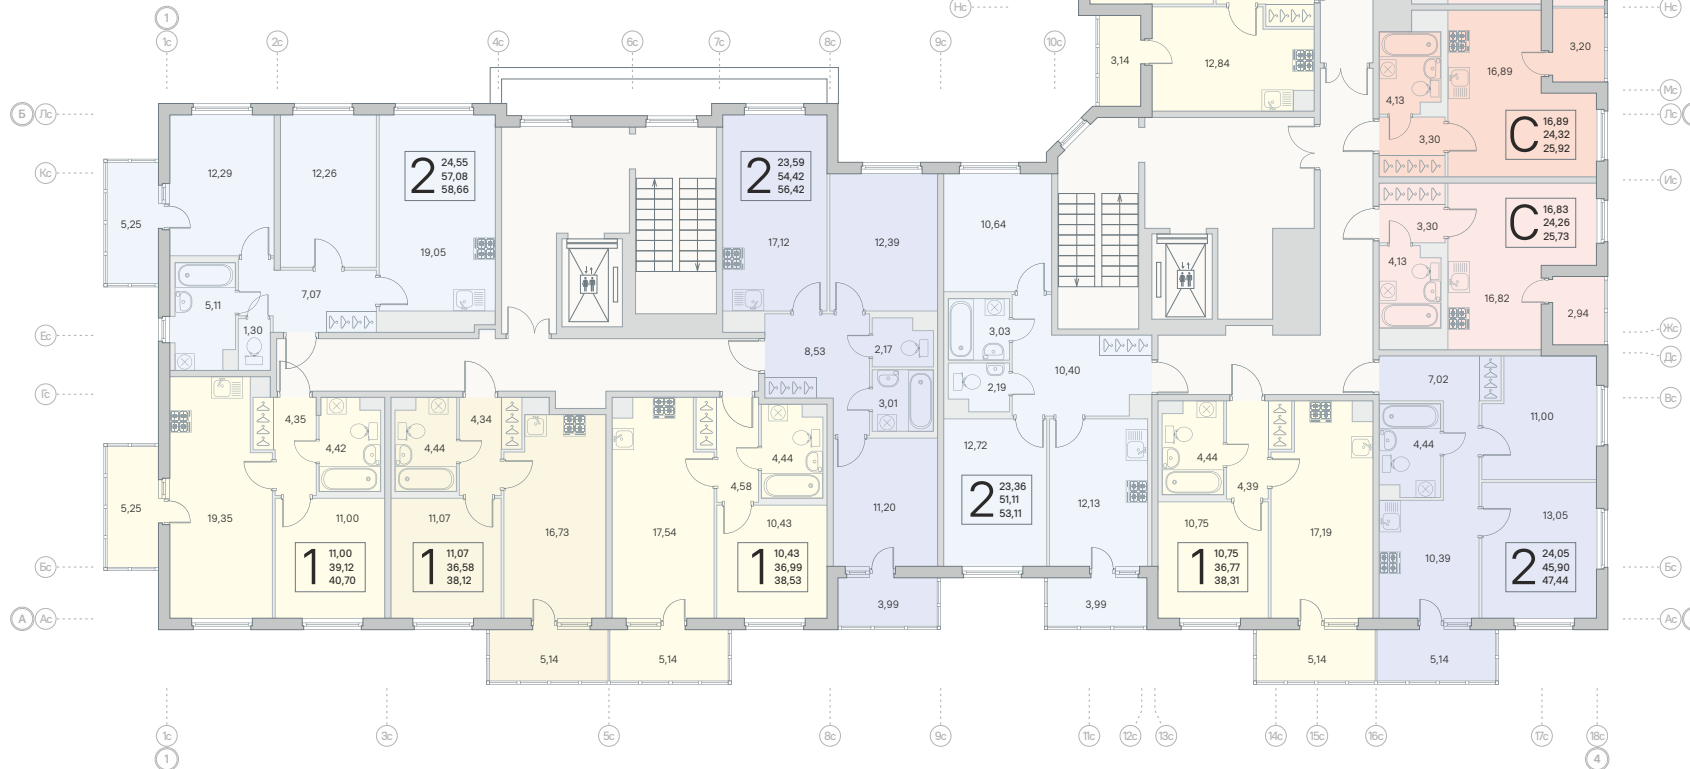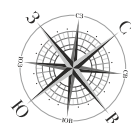

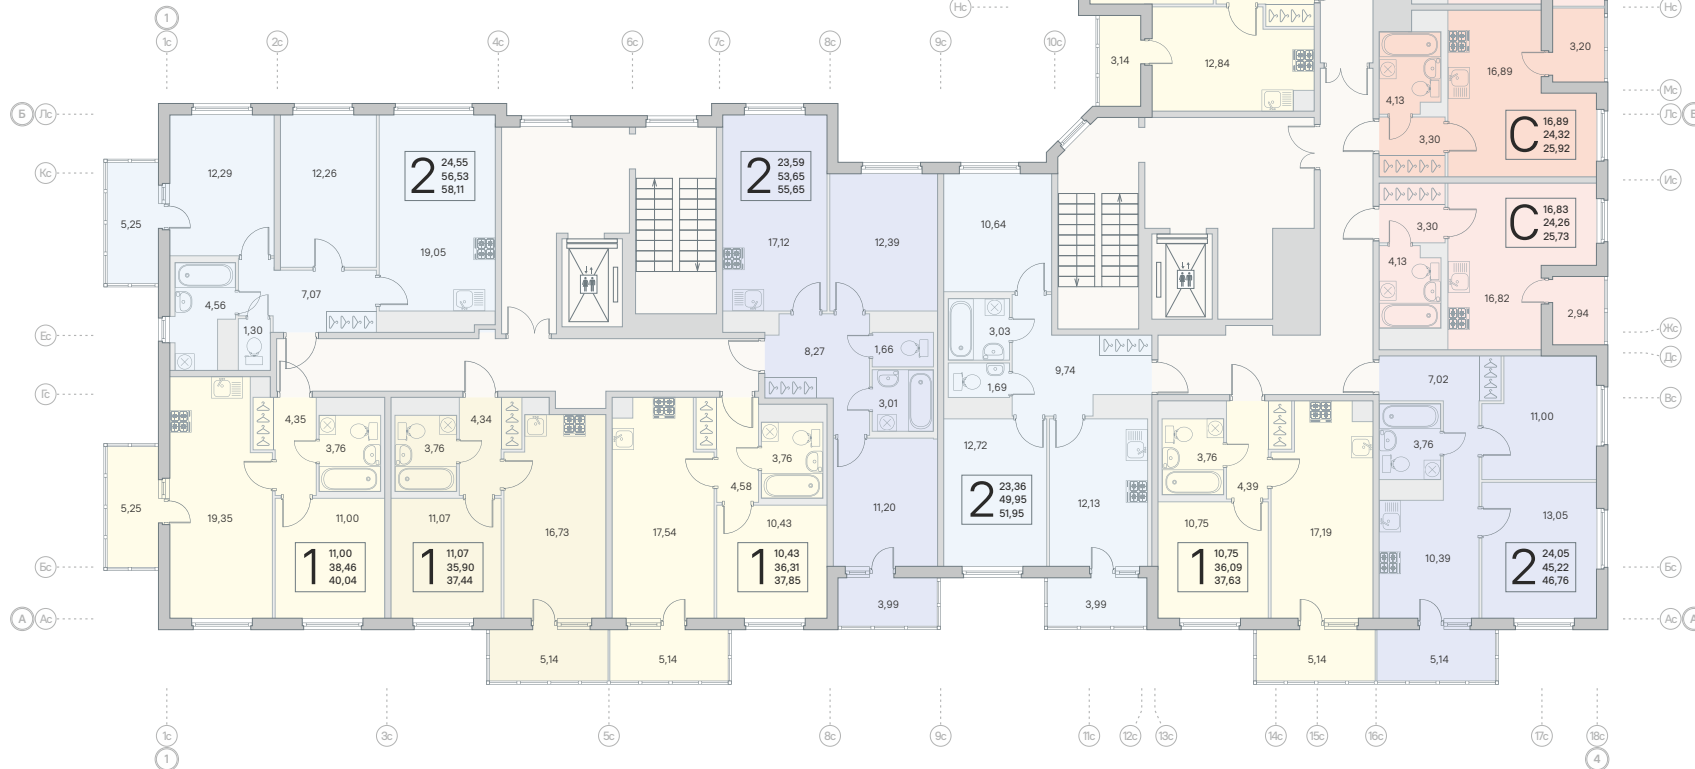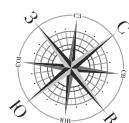 
 


корпус 11.2 секции В2, Г2 1 этаж

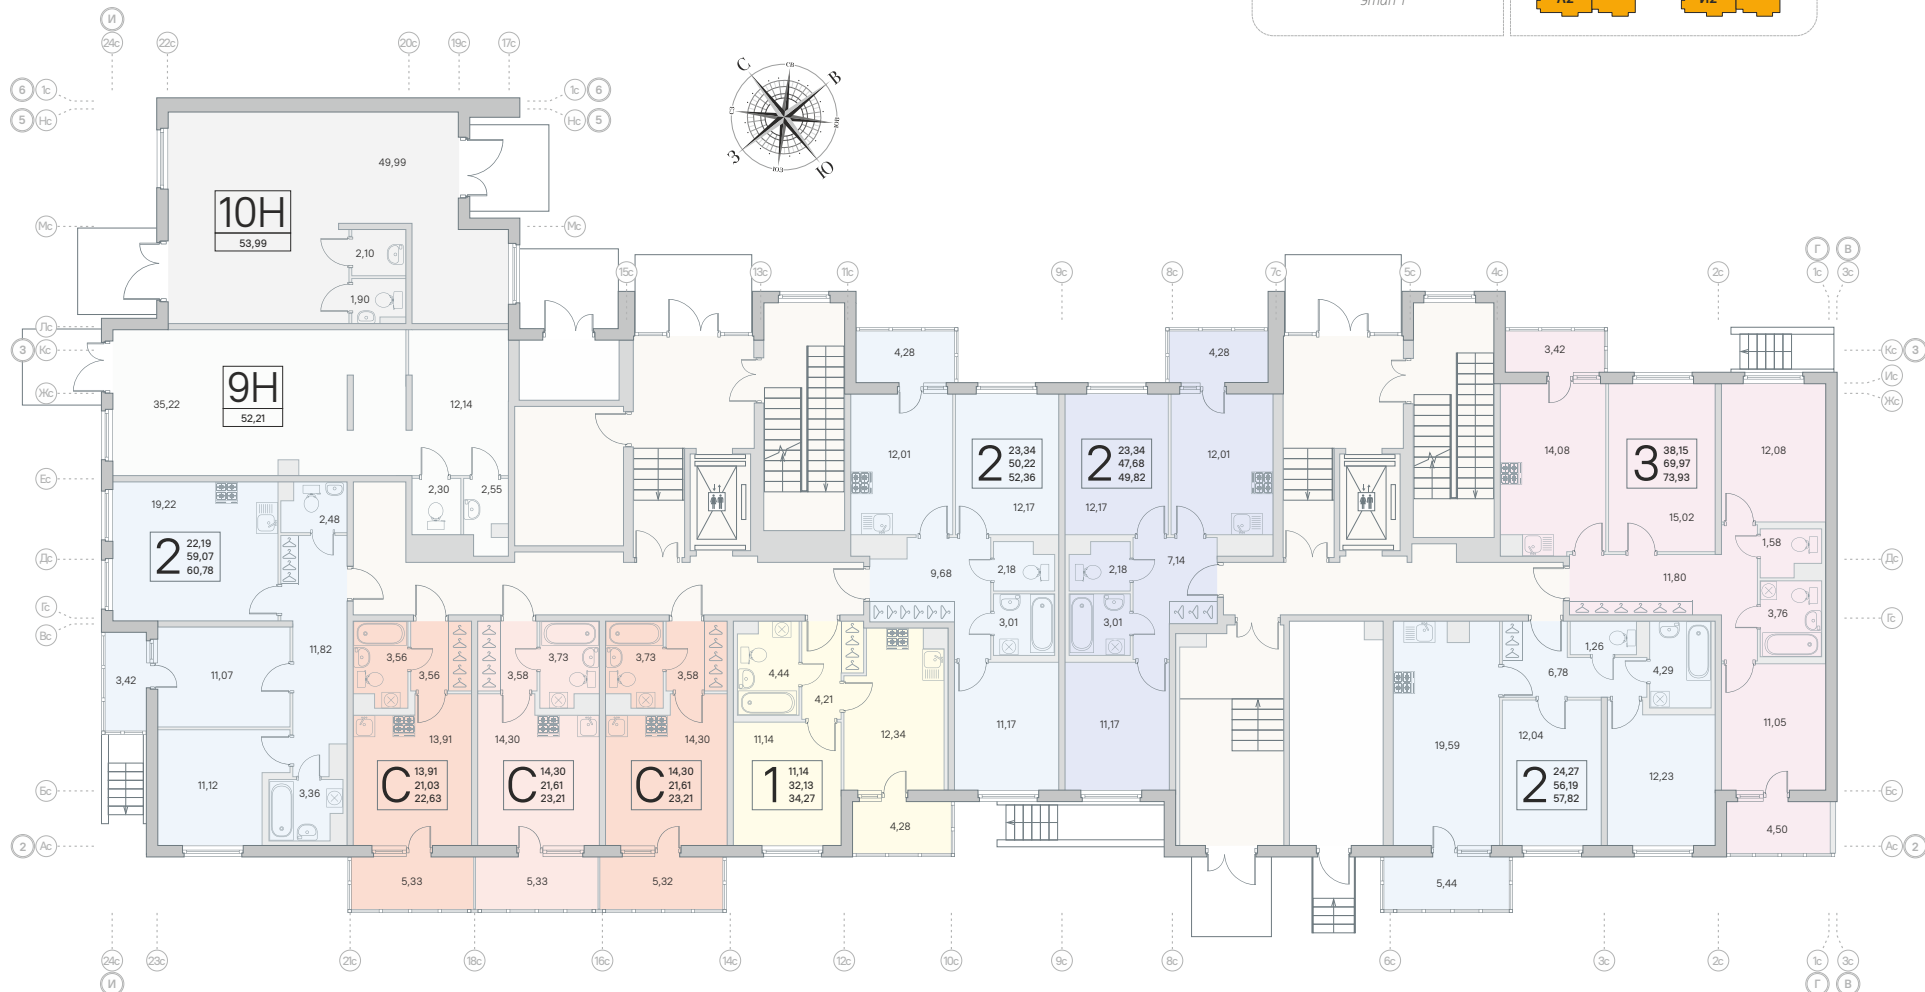
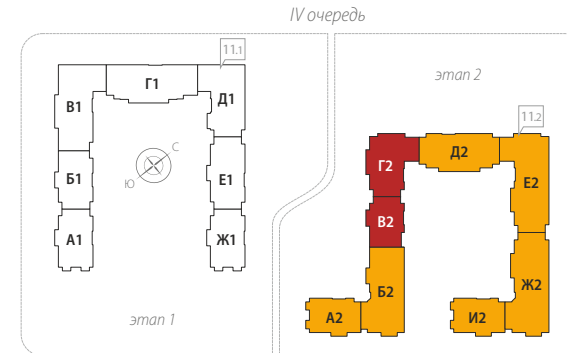


- С – студия
- 2К квартира
- 4К квартира
- 1К квартира
- 3К квартира
- коммерческие помещения
- МОП места общего пользования


корпус 11.2 секции В2, Г2 2-8 этажи

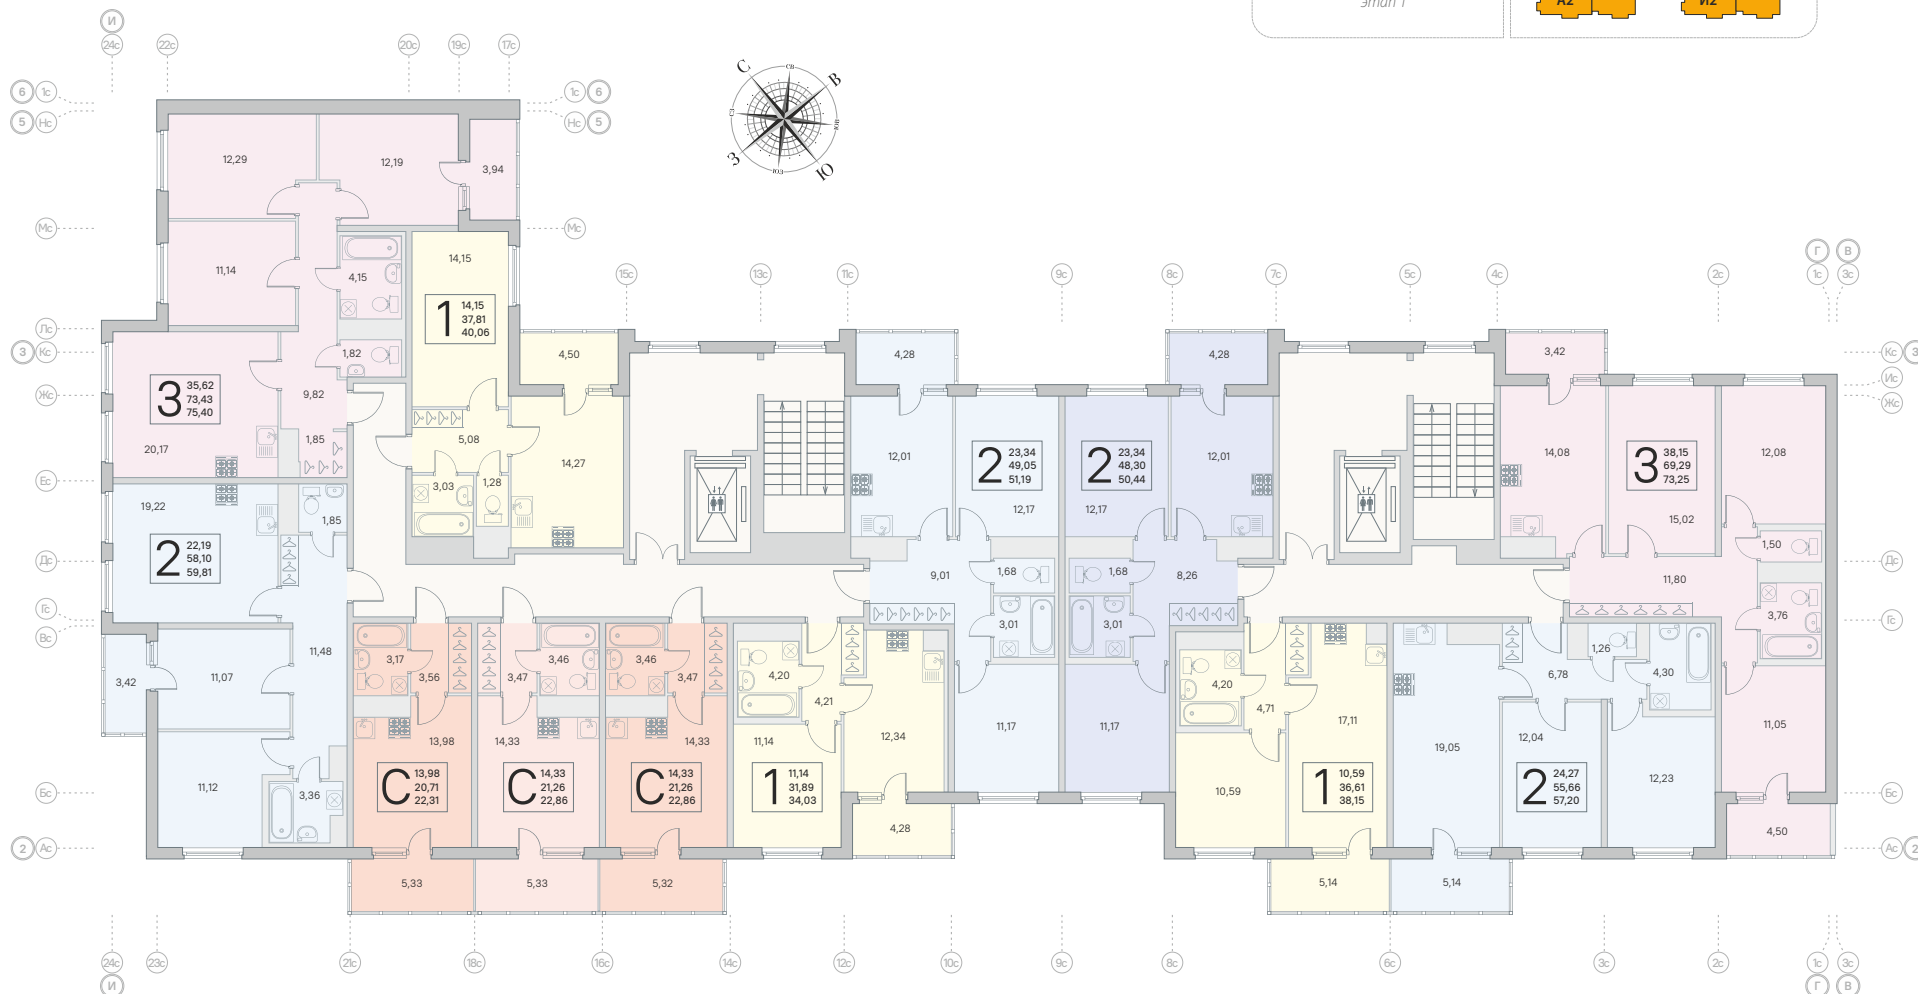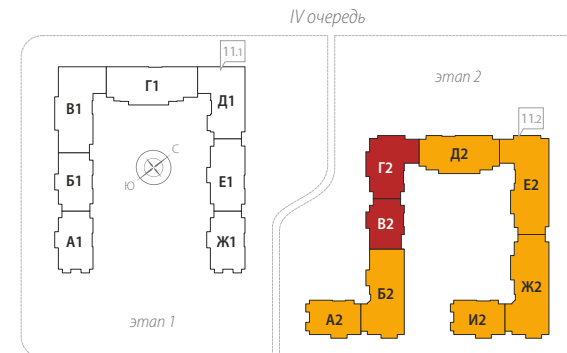


- С – студия
- 2К квартира
- 4К квартира
- 1К квартира
- 3К квартира
- коммерческие помещения
- МОП места общего пользования

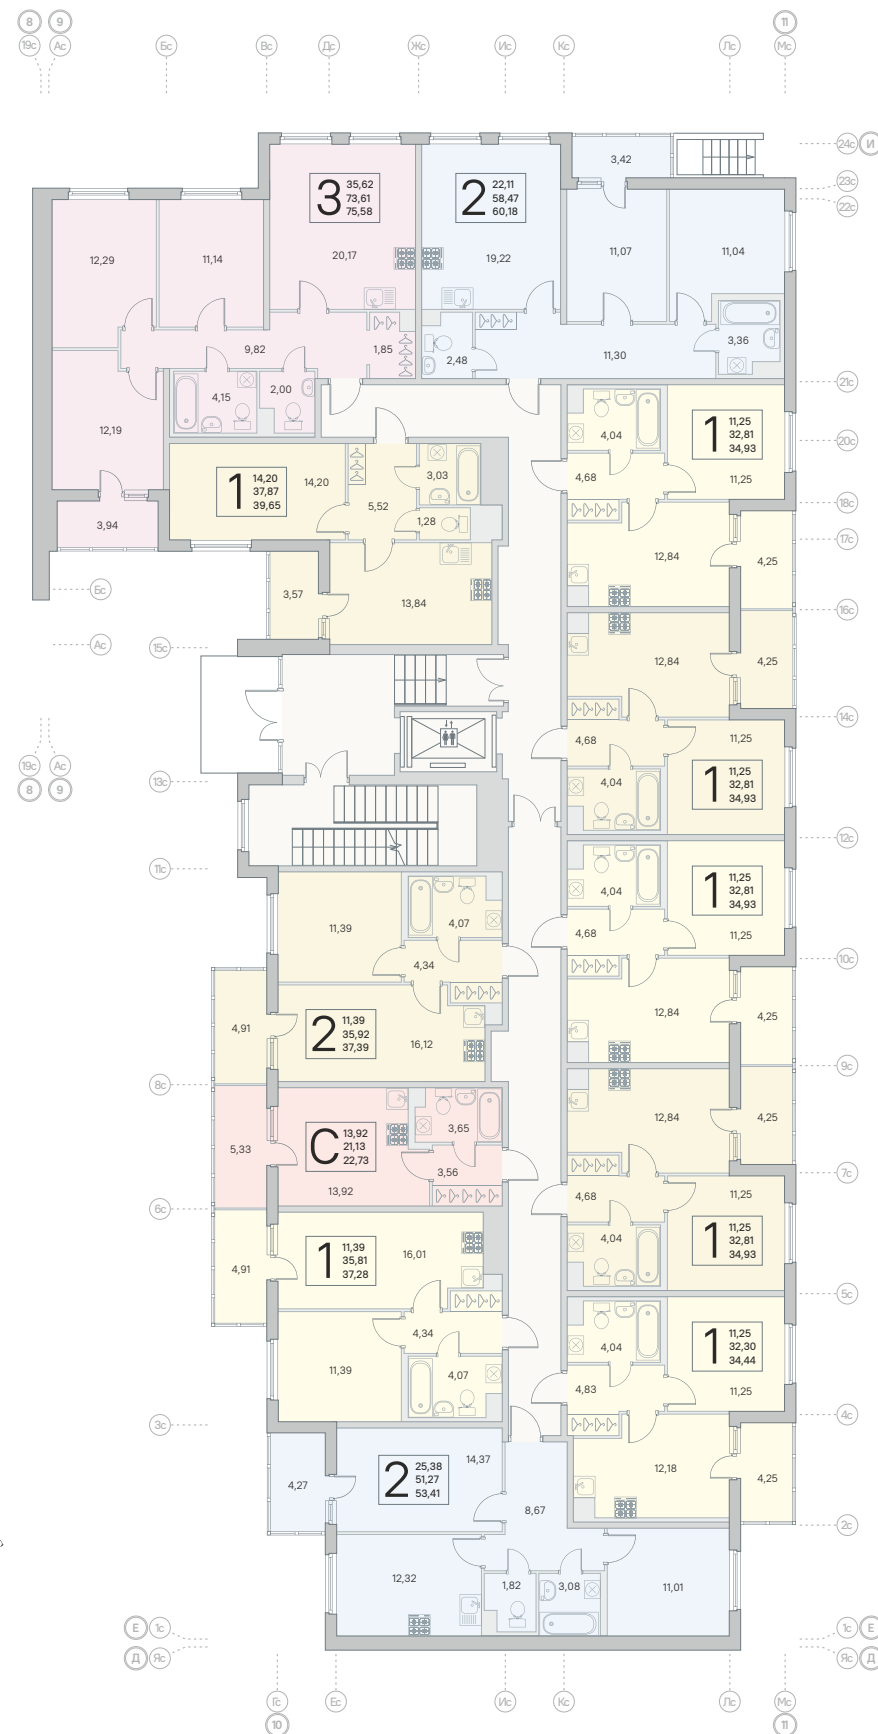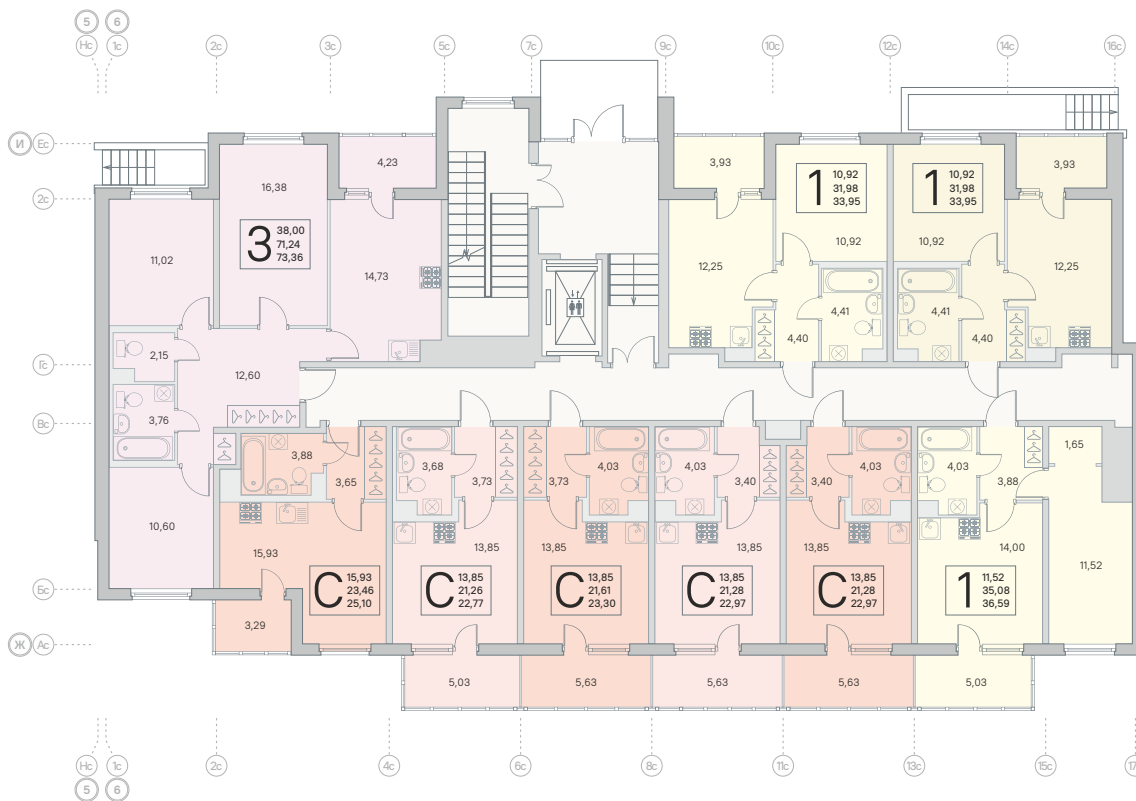


корпус 11.2 секции Д2, Е2 1 этаж

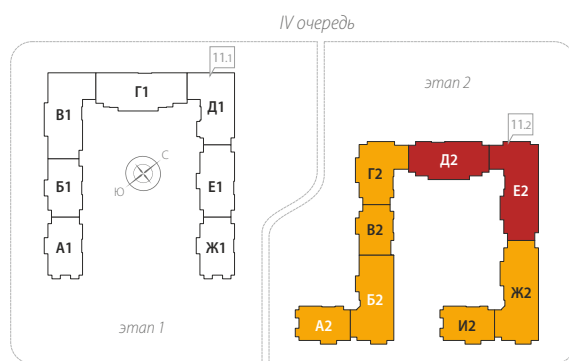


- С – студия
- 1К квартира
- 2К квартира
- 3К квартира
- МОП места общего пользования
- коммерческие помещения
- 4К квартира

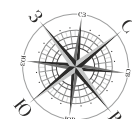


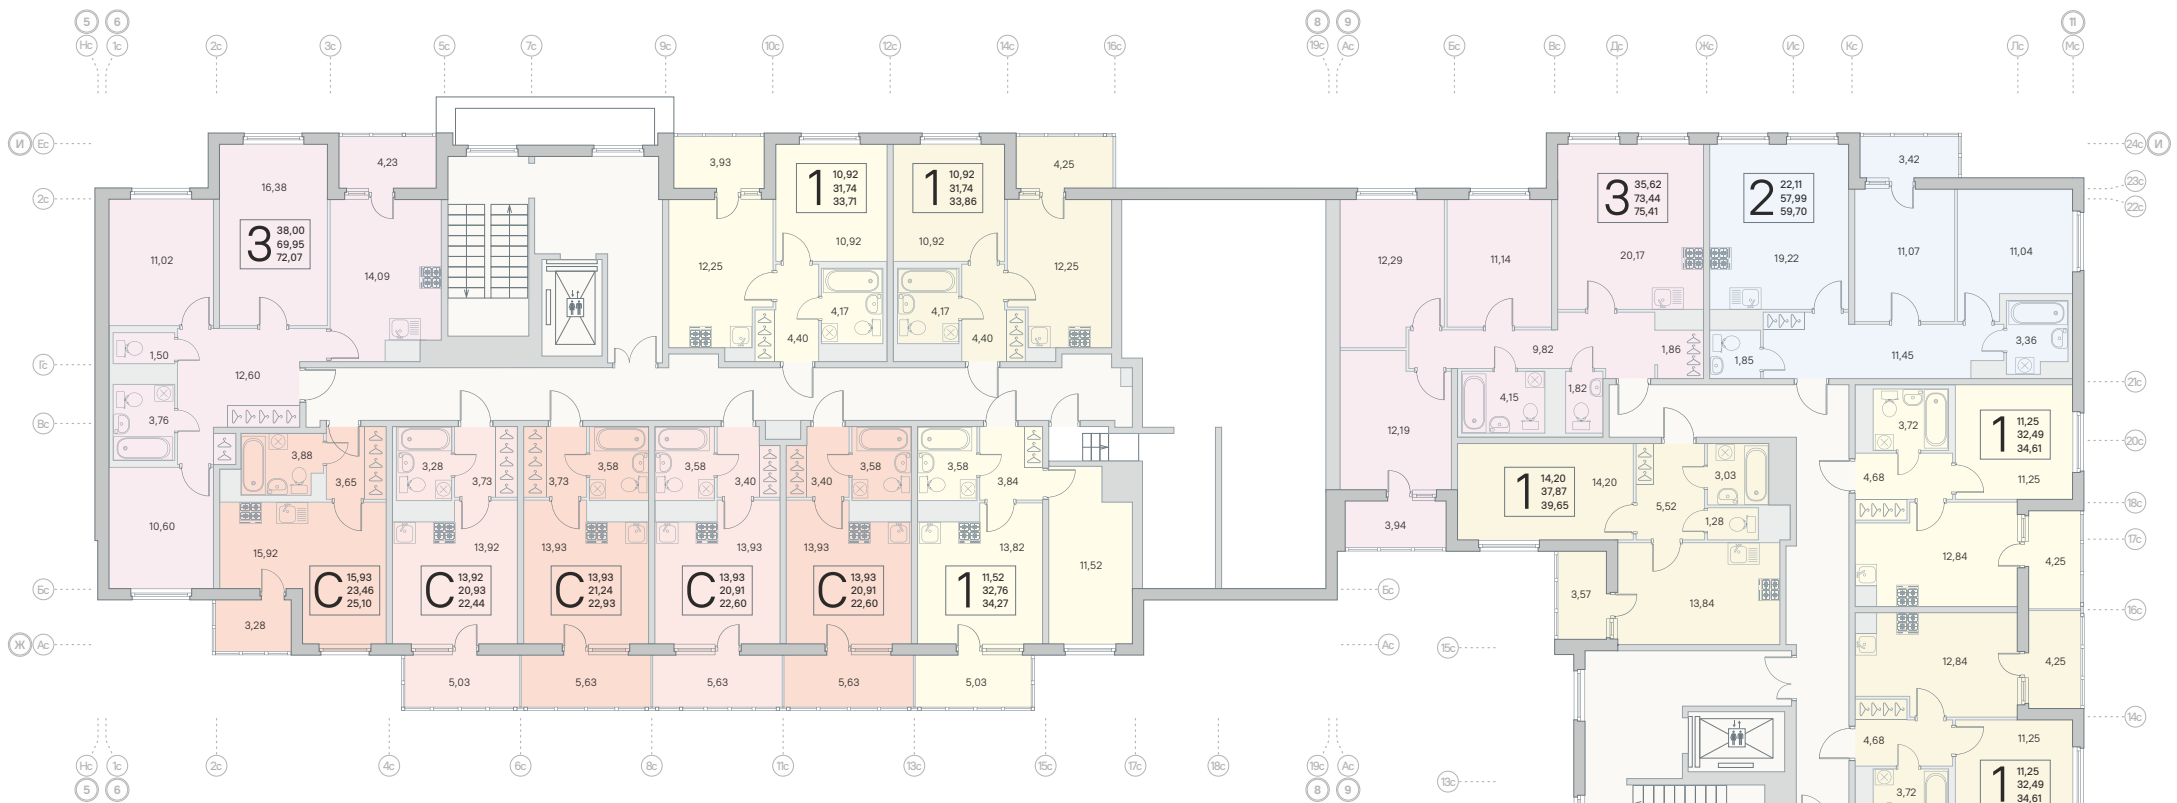


корпус **11.2** секции **Д2, Е2** 2 этаж

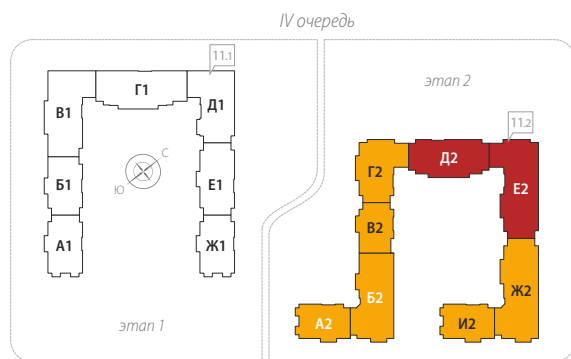


- С – студия
- 1К квартира
- МОП места общего пользования
- 2К квартира
- 3К квартира
- 4К квартира
- коммерческие помещения

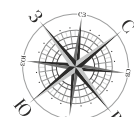


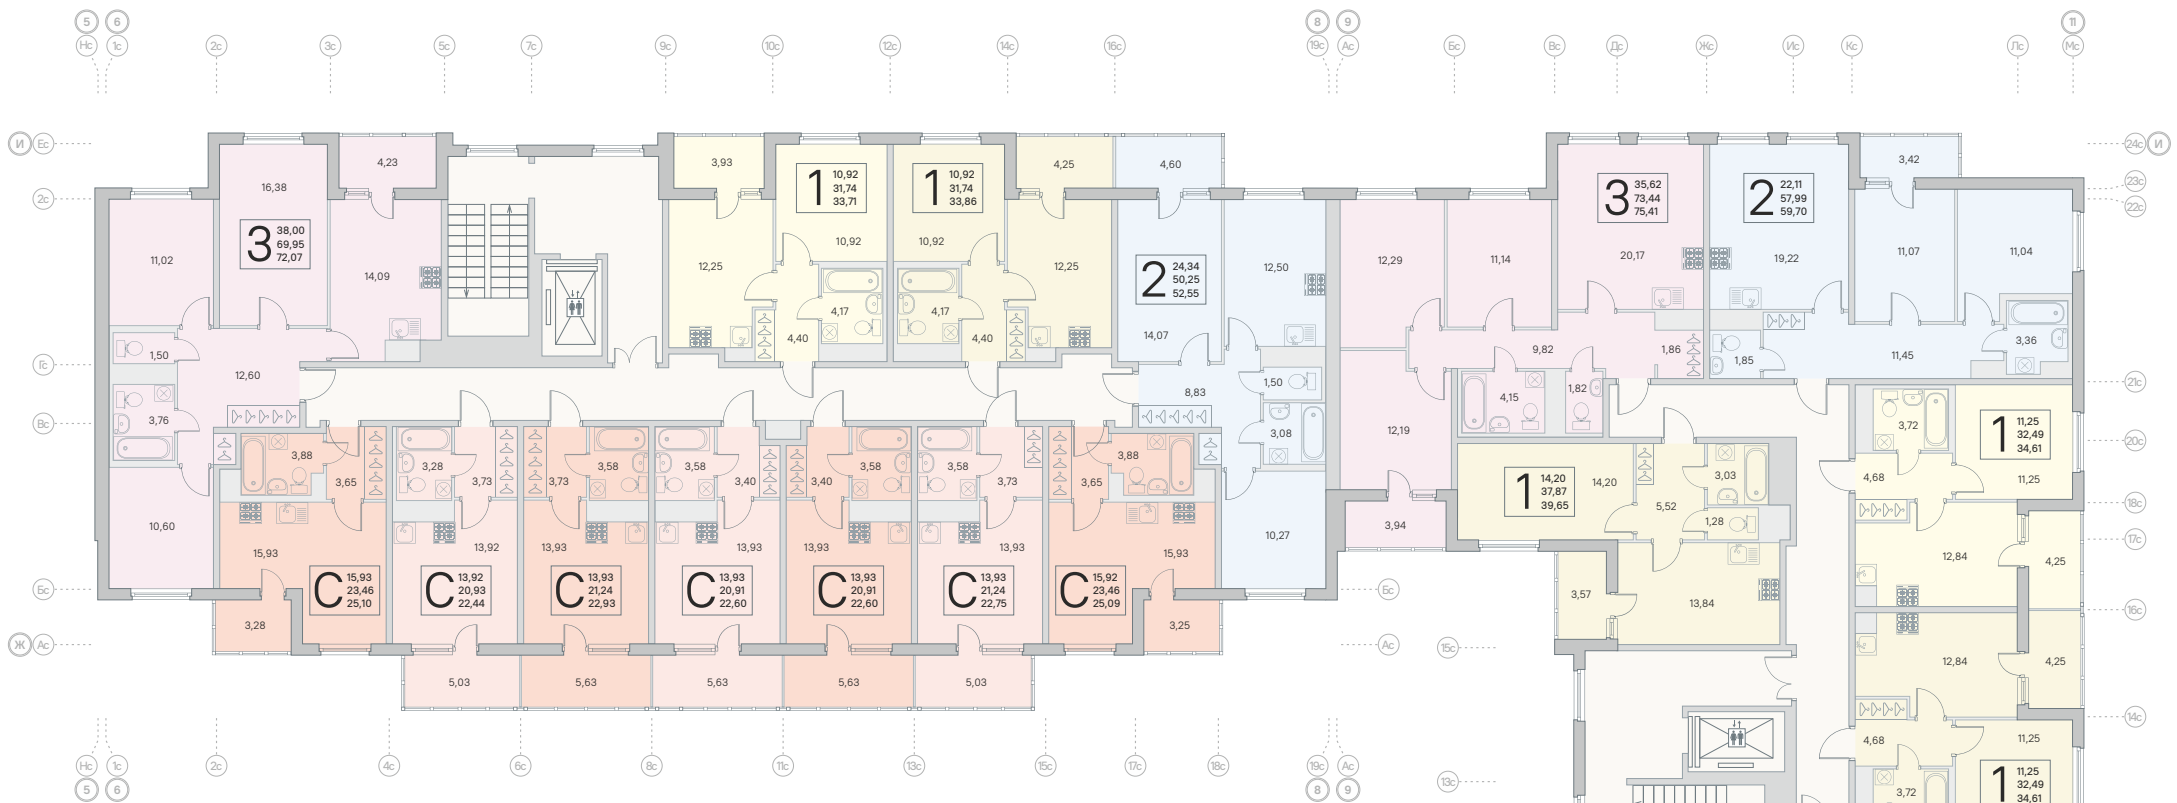


корпус **11.2** секции **Д2, Е2** 3-8 этажи

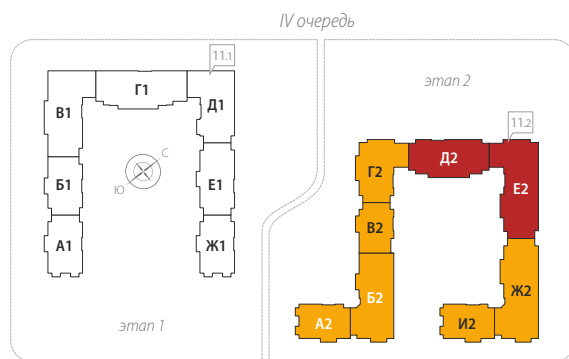



- С – студия
- 1К квартира
- МОП места общего пользования
- 2К квартира
- 3К квартира
- 4К квартира
- коммерческие помещения

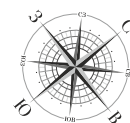


корпус 11.2 секции Ж2, И2 кладовые (-1 этаж)

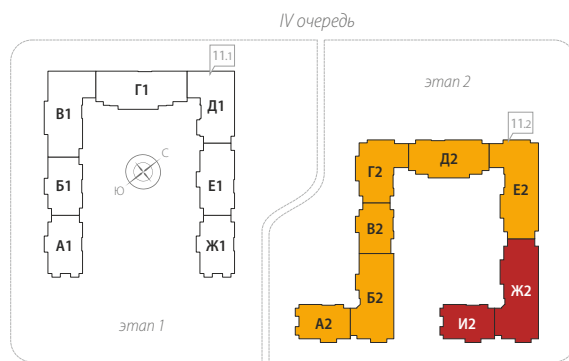




- С – студия
- 1К квартира
- МОП места общего пользования
- 2К квартира
- 3К квартира
- 4К квартира
- коммерческие помещения

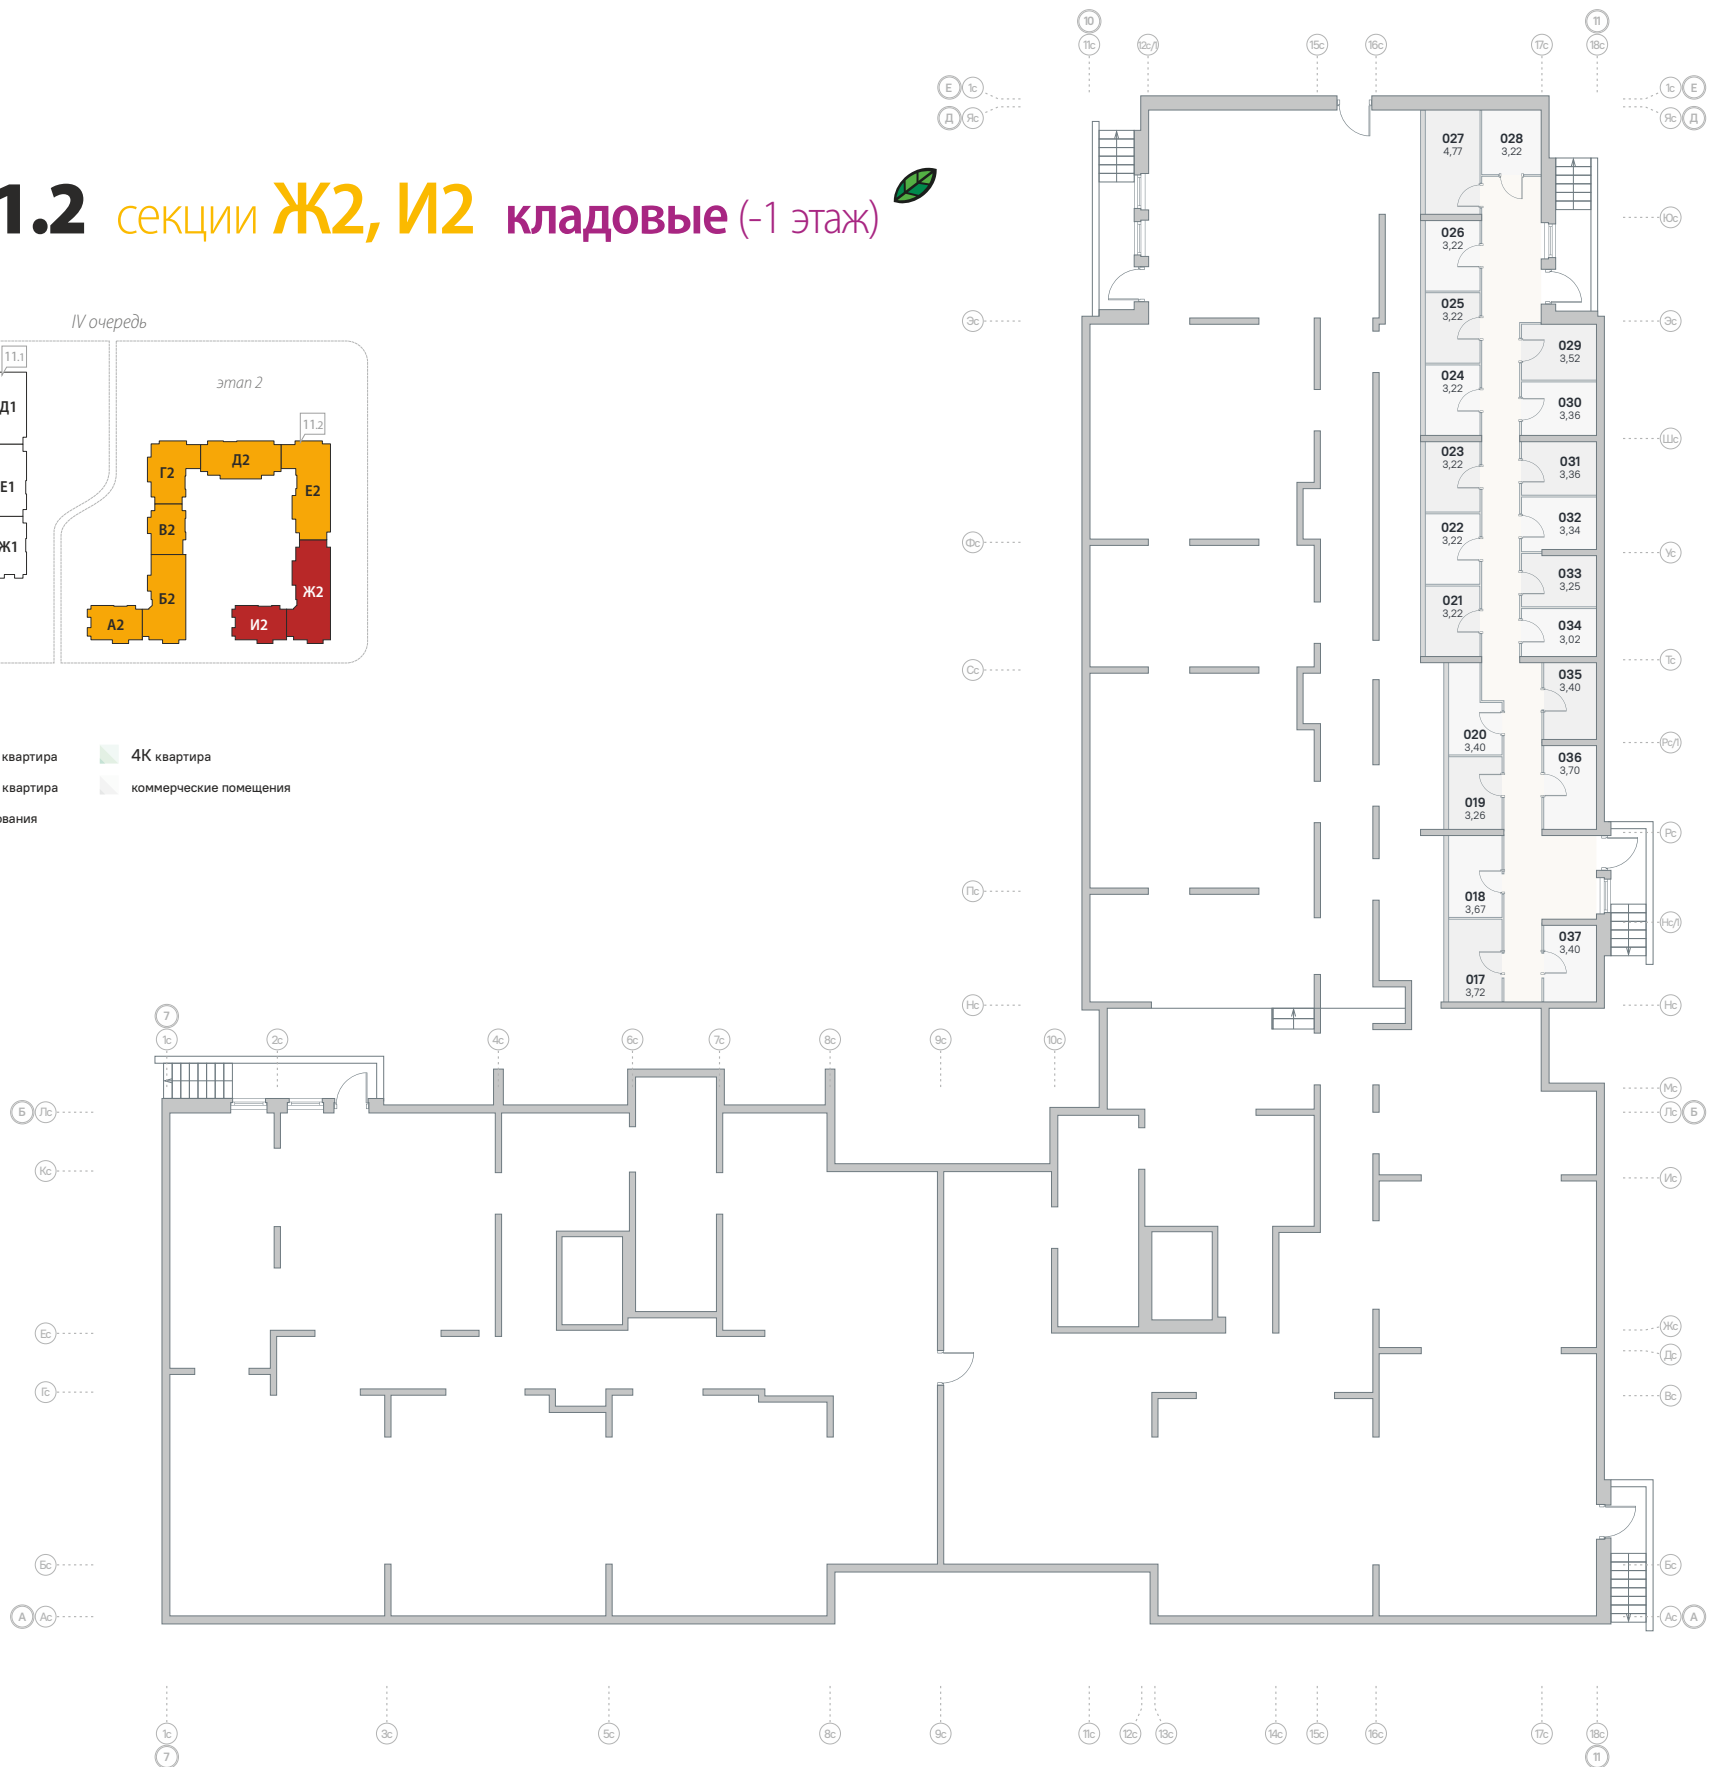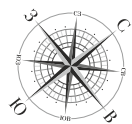


корпус 11.2 секции Ж2, И2 1 этаж

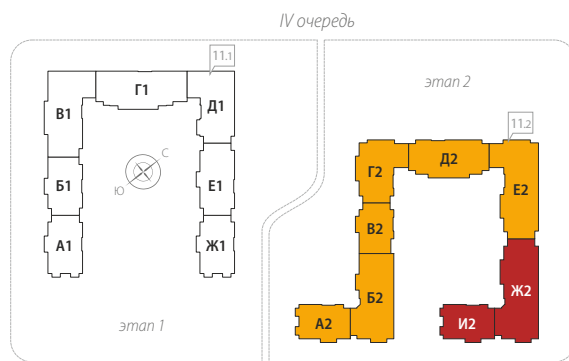



- С – студия
- 1К квартира
- МОП места общего пользования
- 2К квартира
- 3К квартира
- 4К квартира
- коммерческие помещения

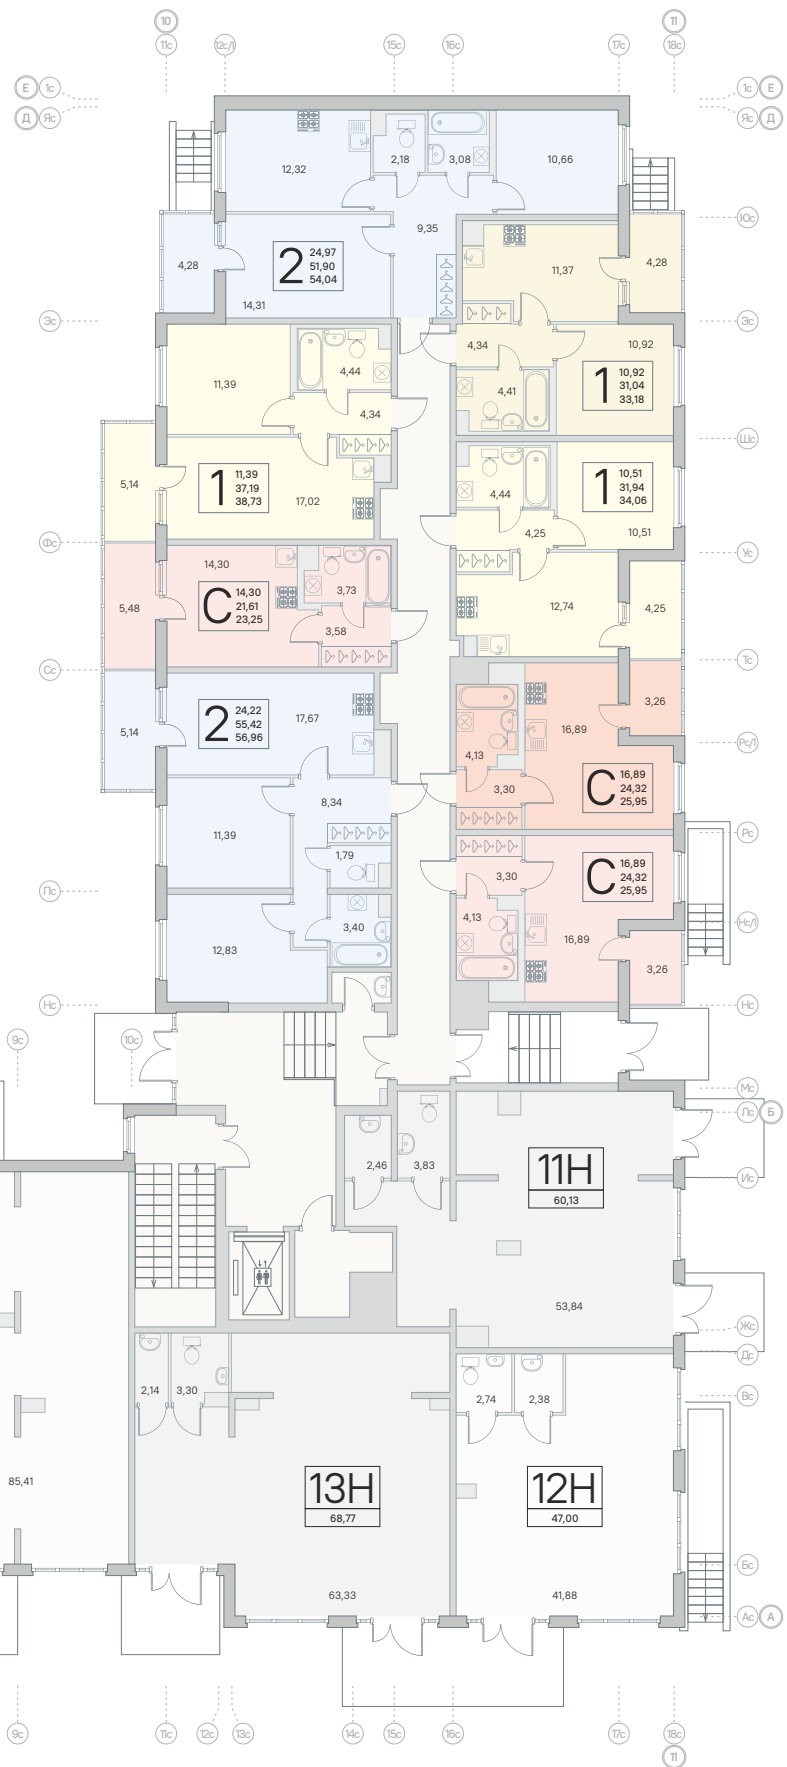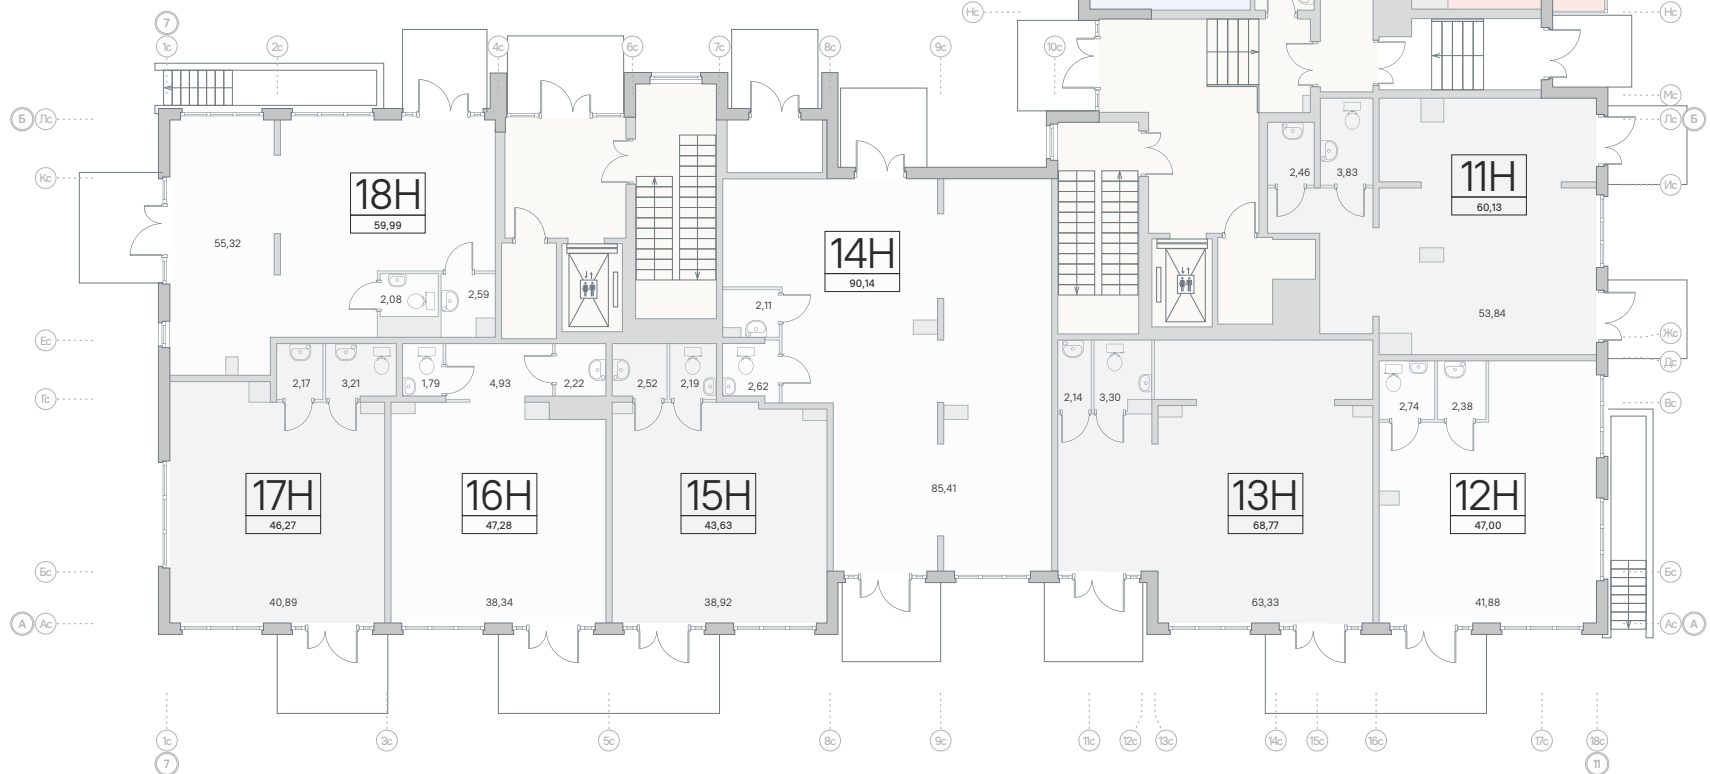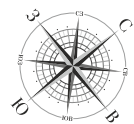


корпус **11.2** секции **Ж2, И2** 2 этаж

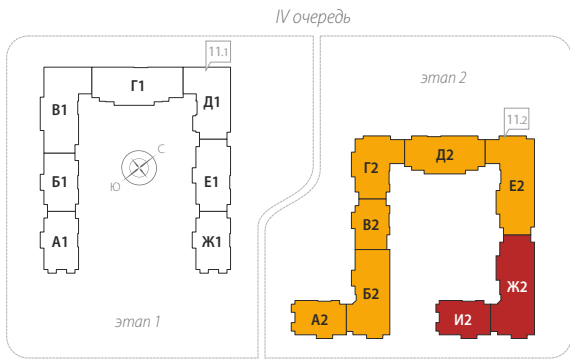

- С – студия
 2К квартира
 4К квартира
- 1К квартира
 3К квартира
 коммерческие помещения
- МОП места общего пользования

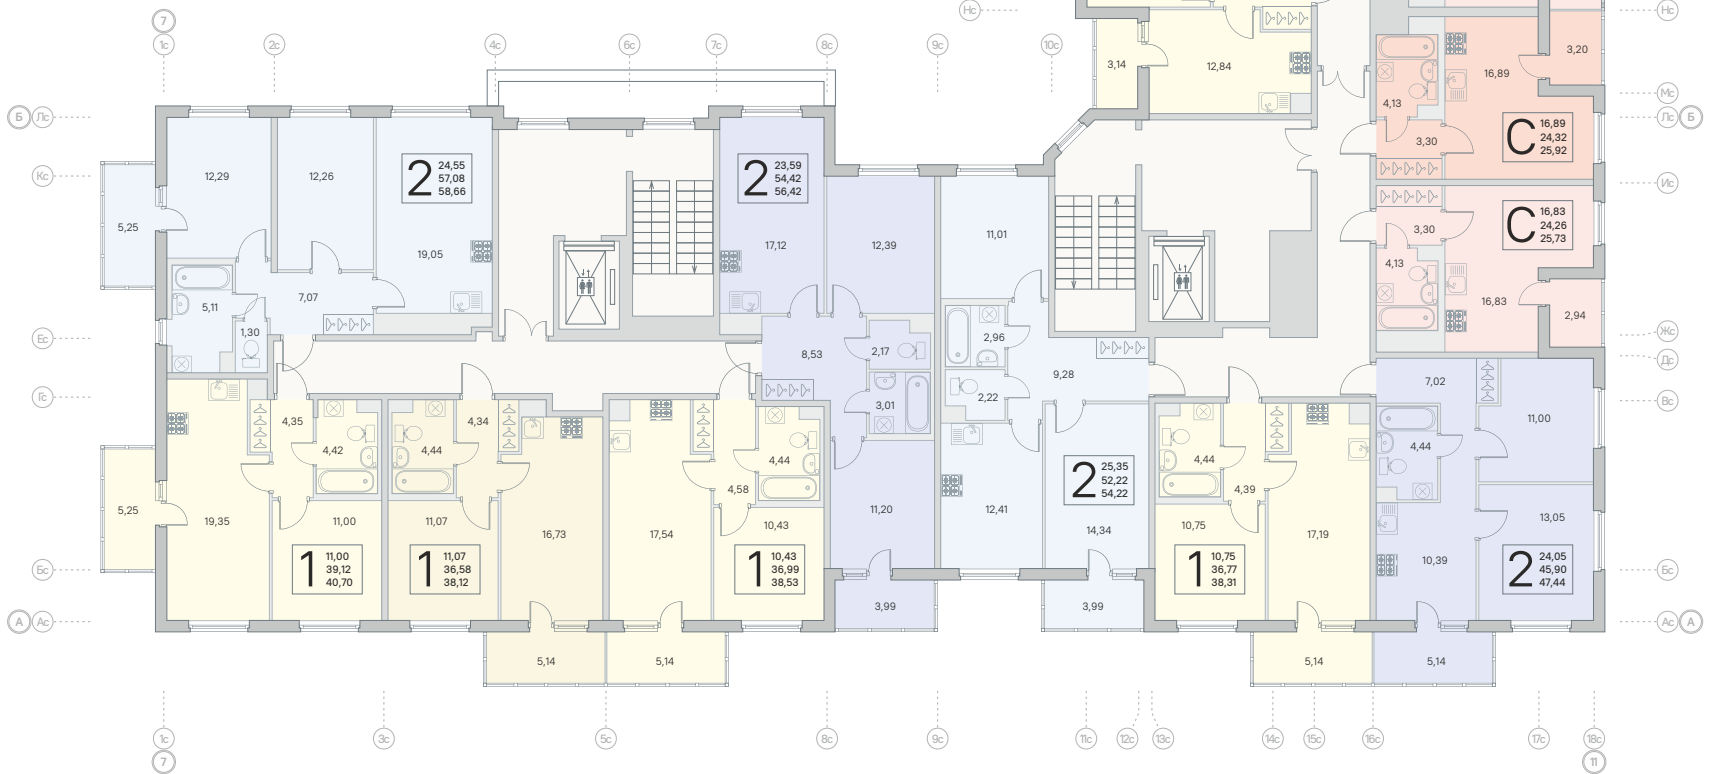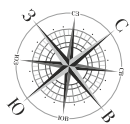

корпус 11.2 секции Ж2, И2 3-8 этажи

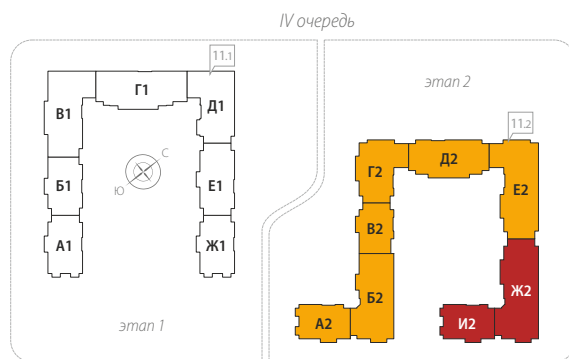

- С – студия
- 1К квартира
- МОП места общего пользования
- 2К квартира
- 3К квартира
- 4К квартира
- коммерческие помещения

