


IV ОЧЕРЕДЬ
КОРПУС 3
1 ЭТАЖ

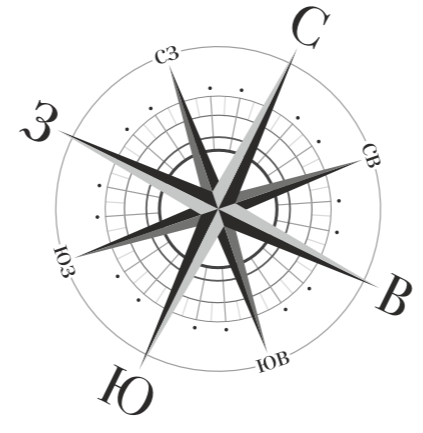

- С – студия
- 1К квартира
- 2К квартира
- 3К квартира
- Холлы и парадные

Секция 1

Секция 7

Секция 2

Секция 6

Секция 3

Секция 4


Секция 5

№3,1
101,20


№3,4
55,80

№3,2
38,88

№3,3
47,37

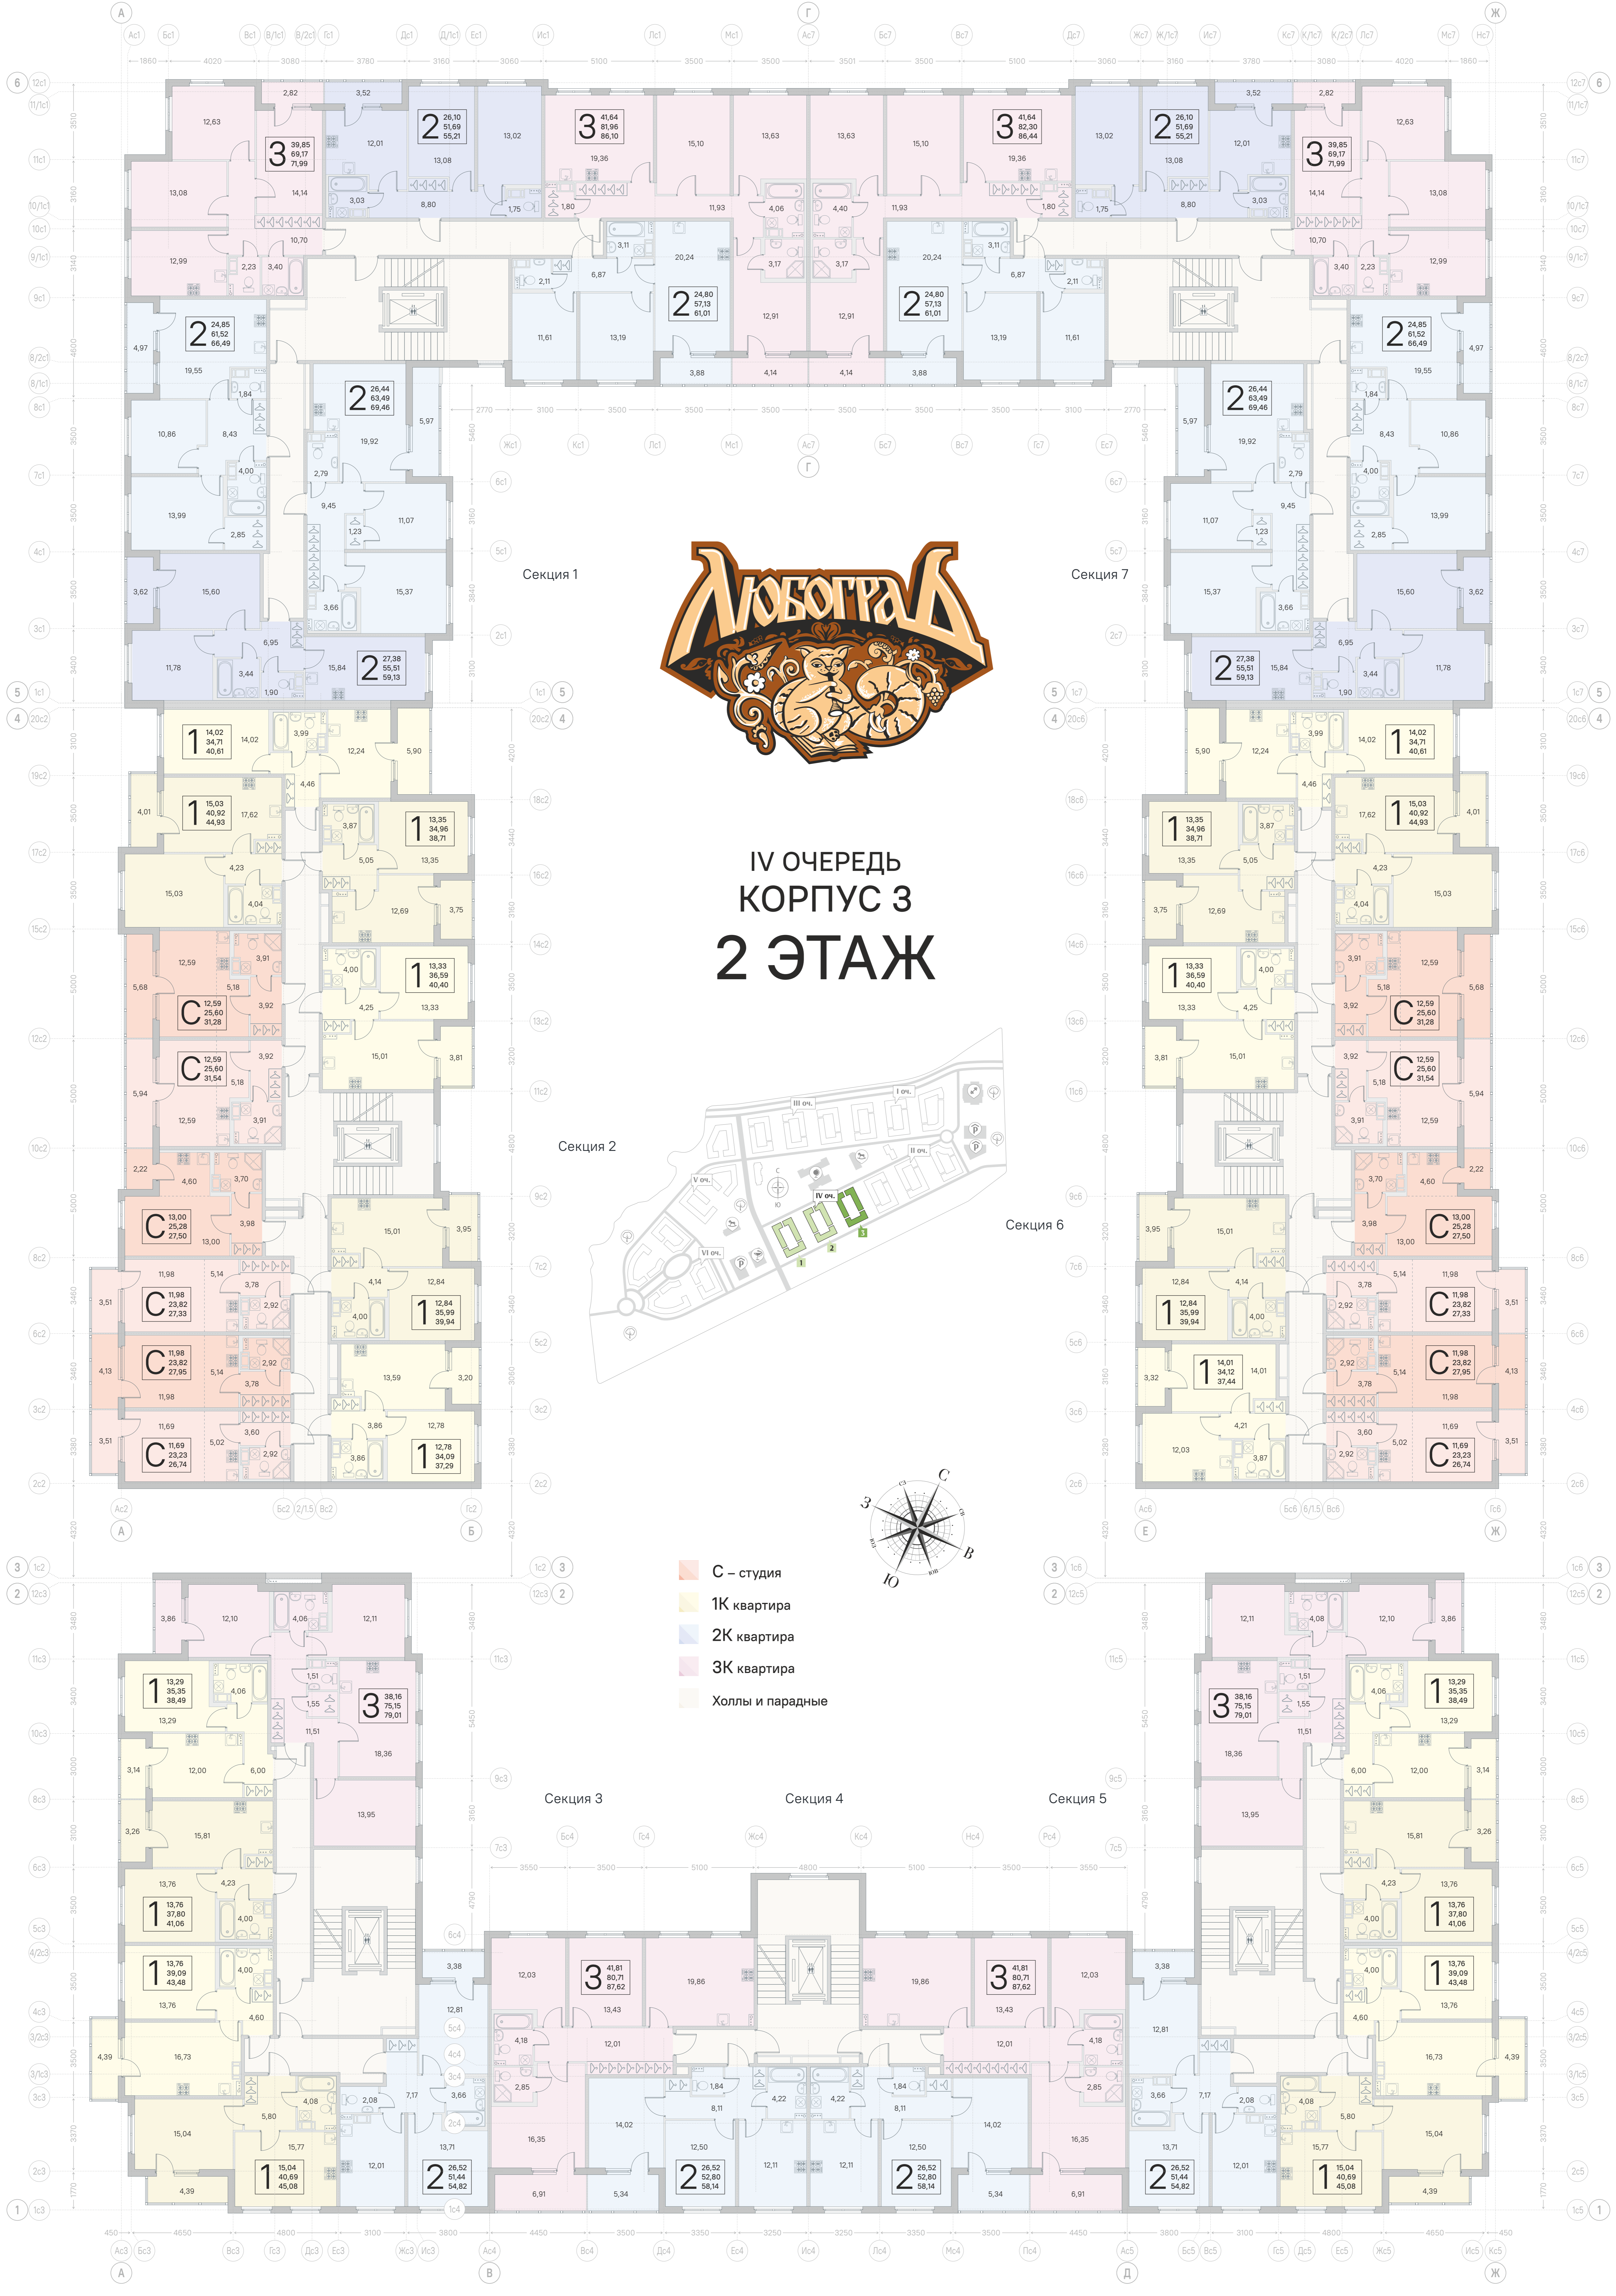

IV ОЧЕРЕДЬ
КОРПУС 3
2 ЭТАЖ

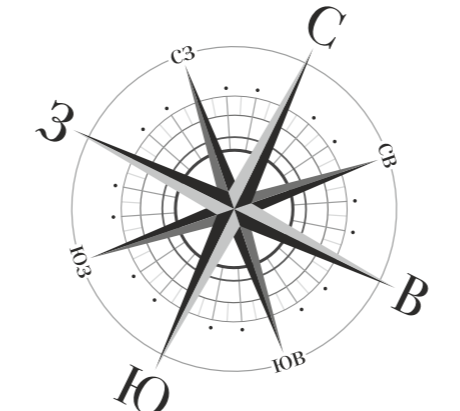

- С – студия
- 1К квартира
- 2К квартира
- 3К квартира
- Холлы и парадные

Секция 1

Секция 7


Секция 2

Секция 6

Секция 3

Секция 4


Секция 5

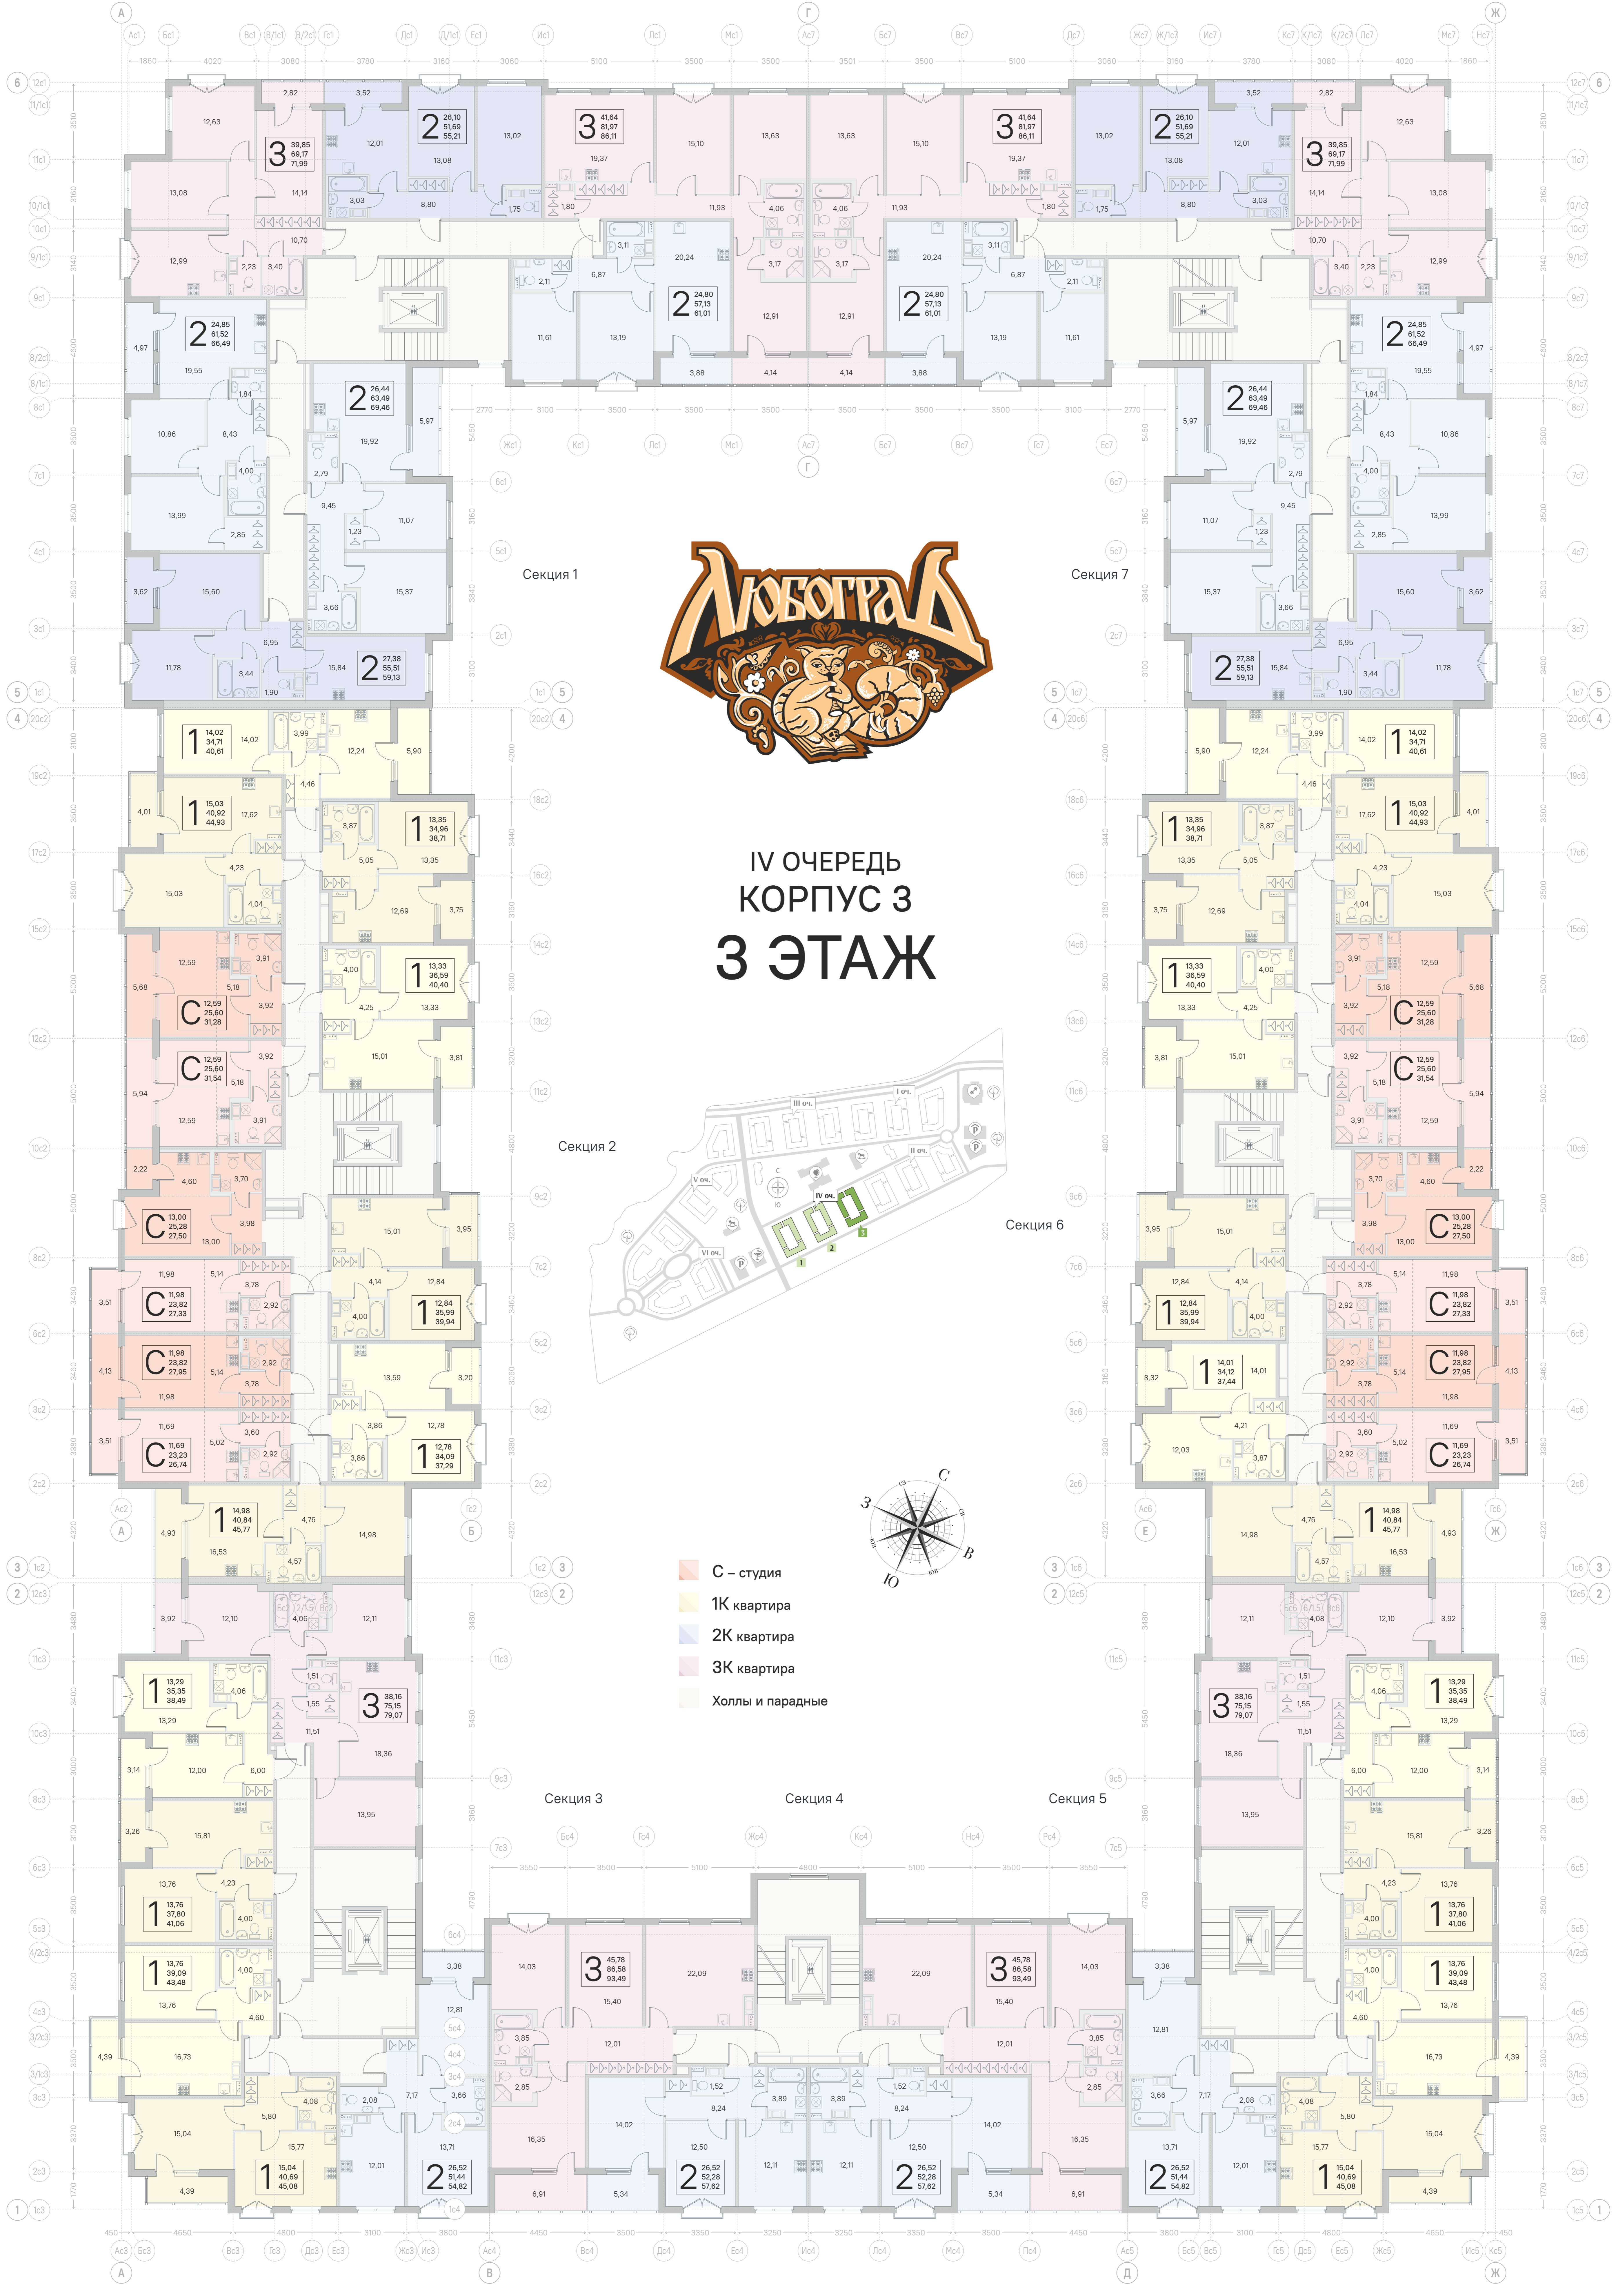

IV ОЧЕРЕДЬ
КОРПУС 3
3 ЭТАЖ



- С – студия
- 1К квартира
- 2К квартира
- 3К квартира
- Холлы и парадные

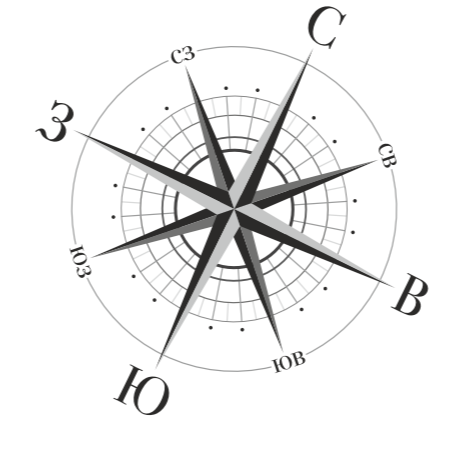

Секция 1

Секция 7


Секция 2

Секция 6


Секция 3

Секция 4

Секция 5

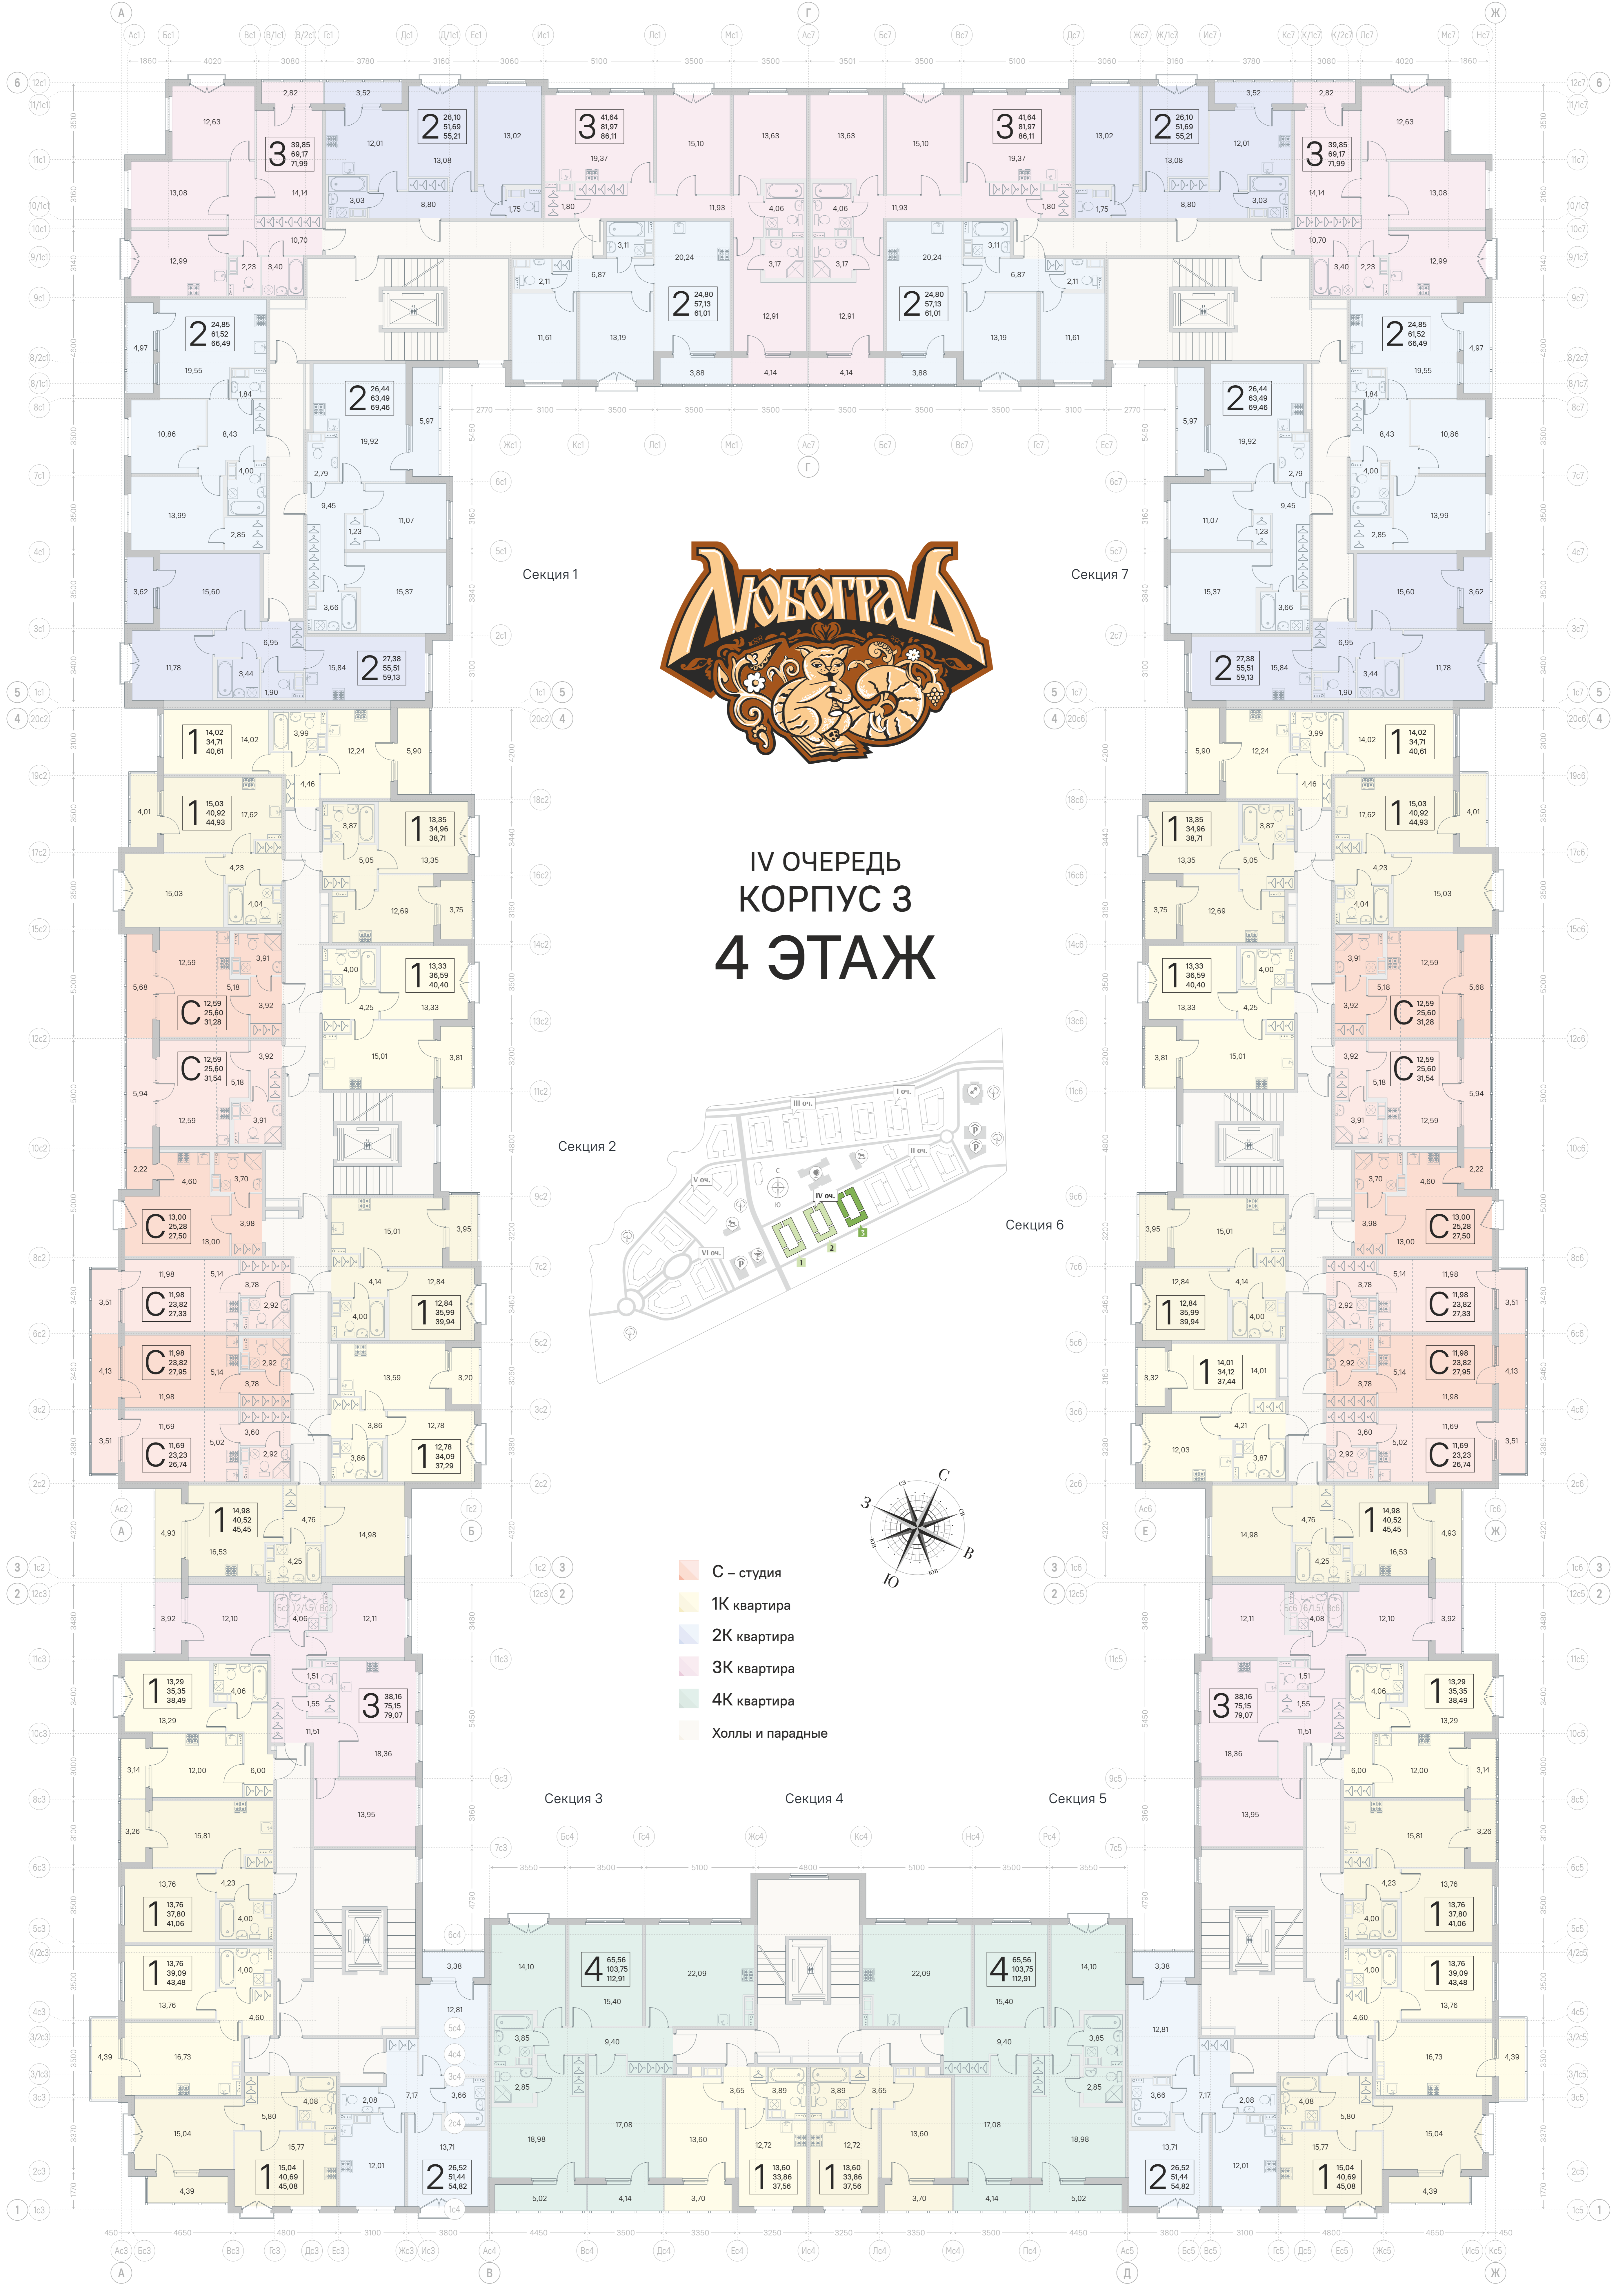

IV ОЧЕРЕДЬ
КОРПУС 3
4 ЭТАЖ

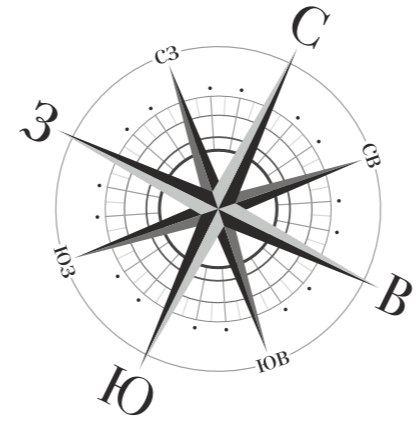

Секция 1

Секция 7

Секция 2

Секция 6

Секция 3

Секция 4

Секция 5